


SZÉKELY KAPU TERVEZETT TELEPÍTÉSI HELYE  
MAKÓ - CSANÁD VEZÉR TÉR

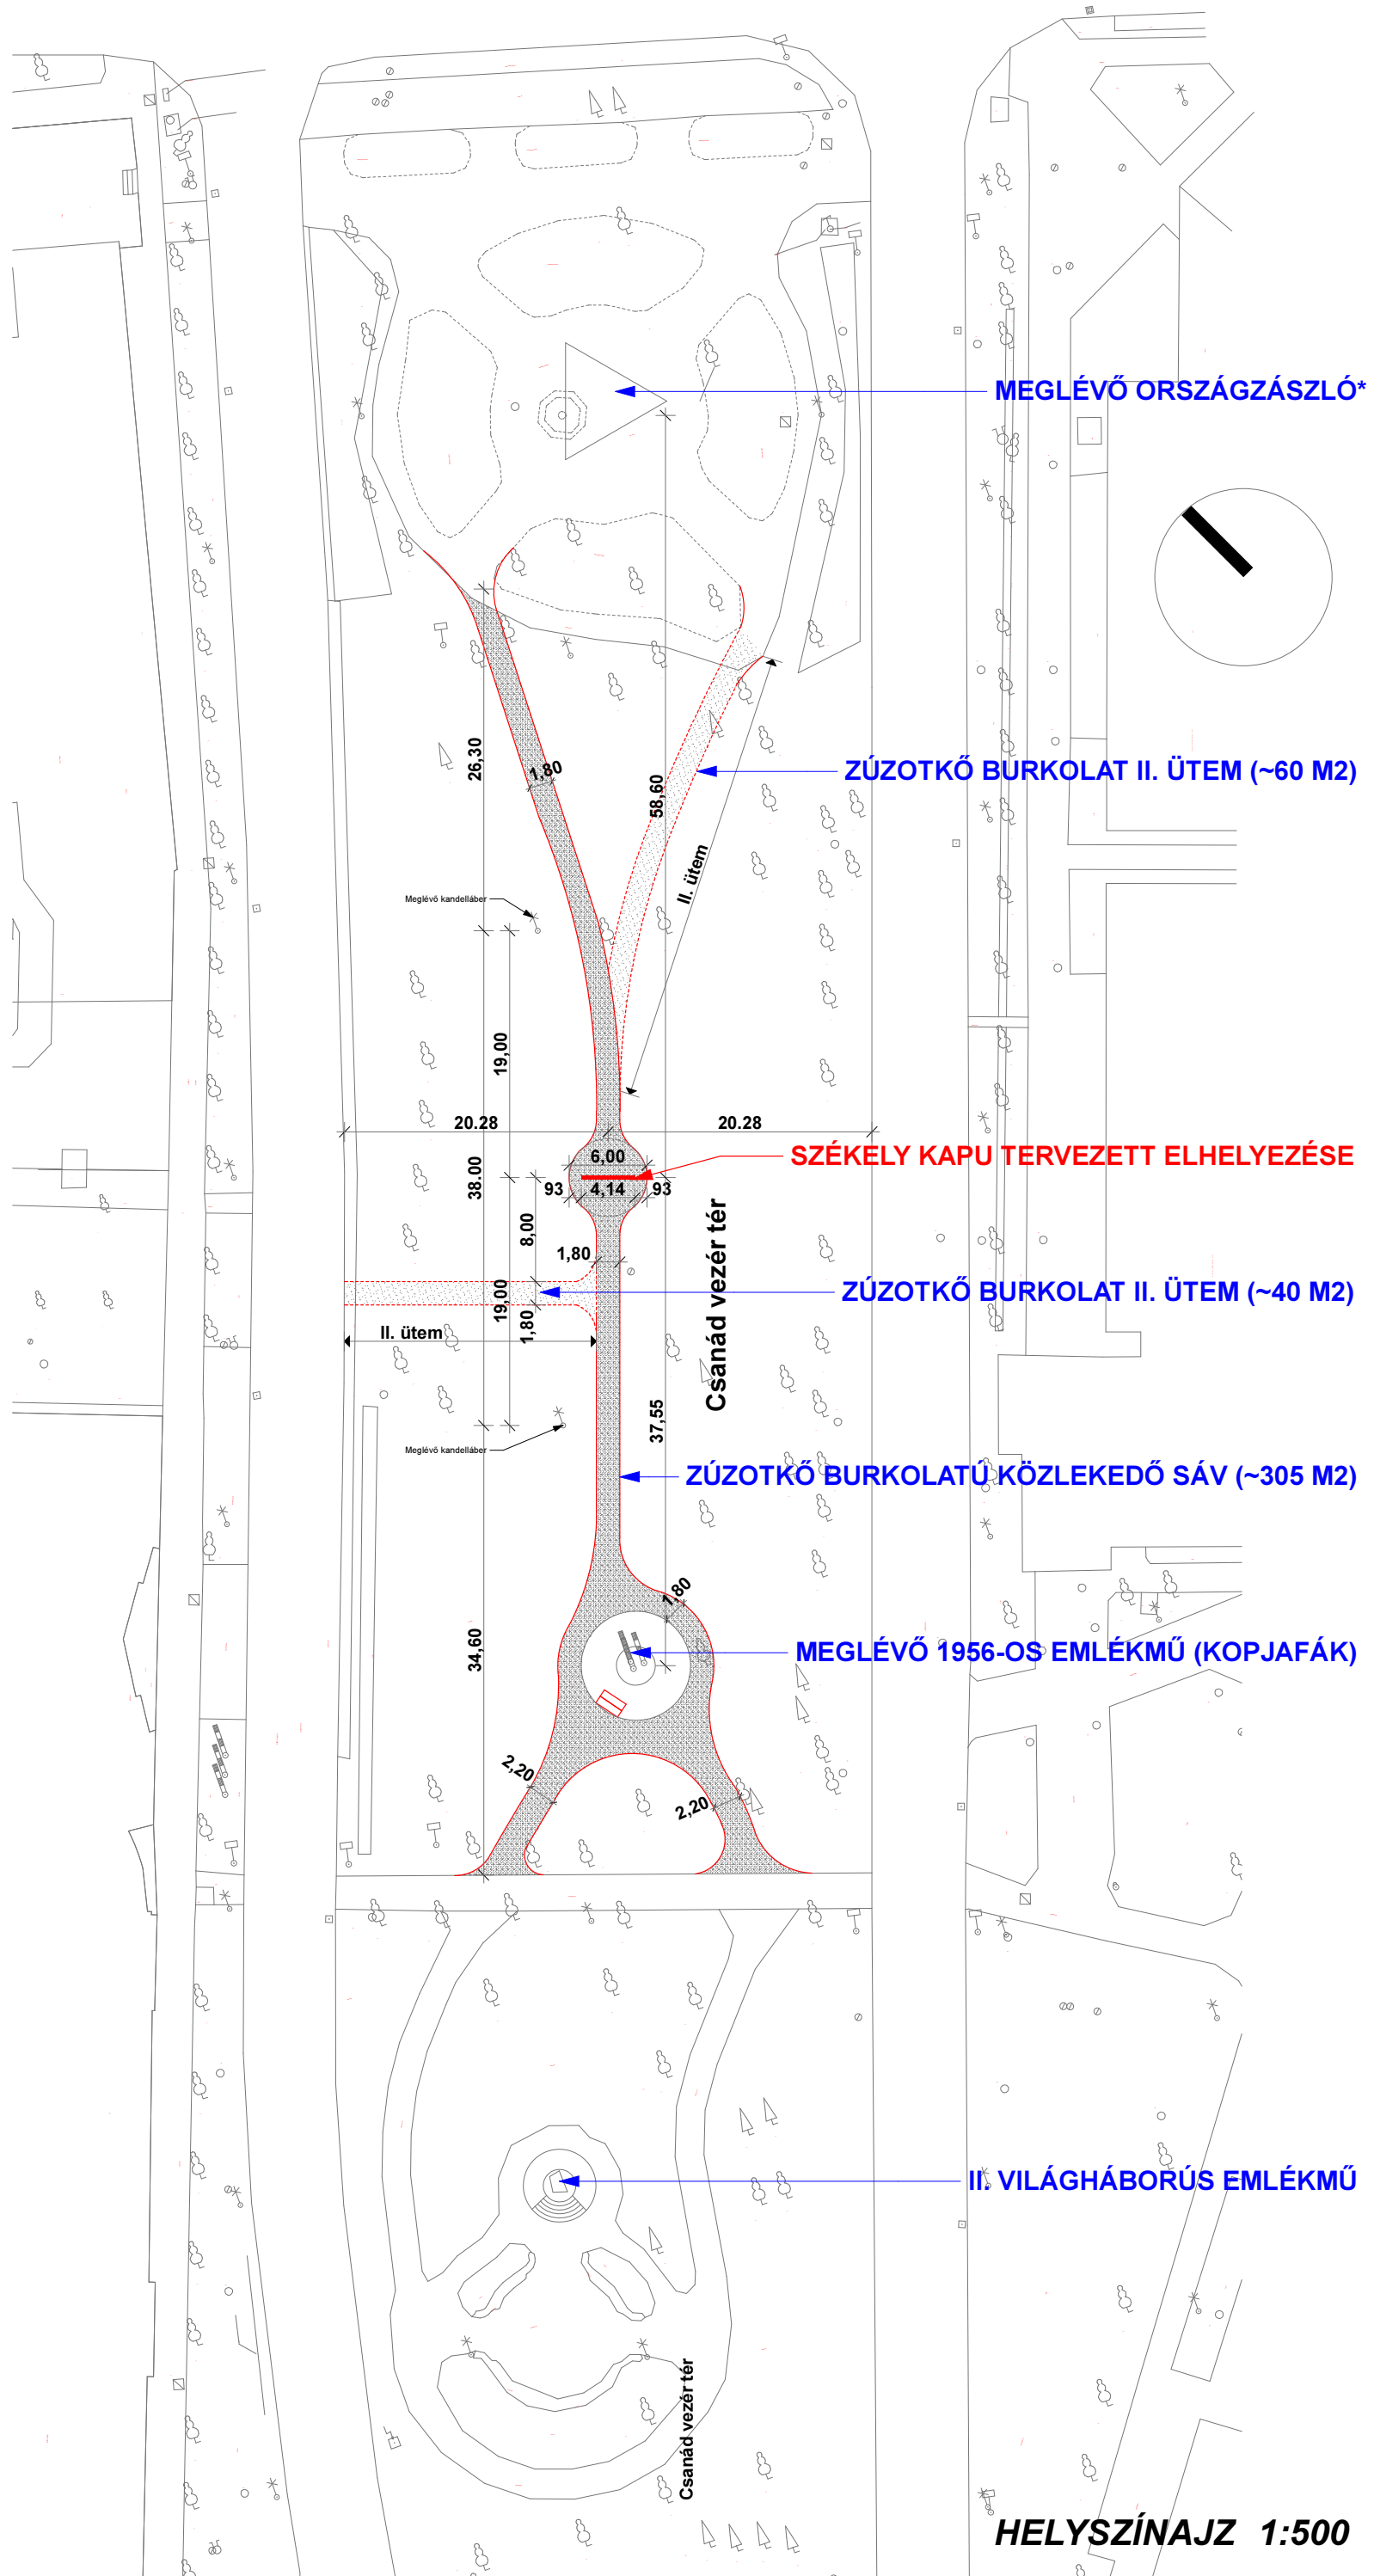

HELYSZÍNAJZ 1:500