

Képviselő- testületi előterjesztés

2021. augusztus 9.


Tárgy: Makó Széchenyi tér 6. szám alatti ingatlan értékesítésére kiírt pályázat elbírálása

Előterjesztő: Farkas Éva Erzsébet polgármester

Ügyiratszám: 1/561-1/2021

Melléklet: 1 db megvalósíthatósági tanulmány

Készítette: Makói Polgármesteri Hivatal – Innovációs és Városfejlesztési Iroda – Vagyonscsoport

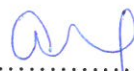

.....
dr. Szilágyi Tímea

Témafelelős:



.....
dr. Szilágyi Tímea
csoportvezető

Az előterjesztést látta:



Döntésre megküldve:


Ügyrendi és Pénzügyi Bizottság

**Törvényességi véleményezésre
bemutatva:**



.....
dr. Kruzslicz-Bodnár Gréta
jegyző

**A napirend előterjesztőjének
jóváhagyása:**

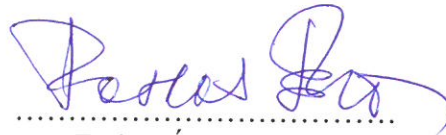

.....
Farkas Éva Erzsébet
polgármester



MAKÓ VÁROS POLGÁRMESTERÉTŐL

Ikt.sz: 1/561 -1 /2021

Üi.: dr. Szilágyi Tímea

Előterjesztés

Tárgy: Makó, Széchenyi tér 6. szám alatti ingatlan értékesítésére kiírt pályázat elbírálása

Mell: 1 db megvalósíthatósági tanulmány

Makó Város Önkormányzat Képviselő-testülete

M a k ó

Tisztelt Képviselő-testület!

Makó Város Önkormányzat Képviselő-testülete a 2021.07.16. napján tartott rendkívüli testületi ülésen döntött a Makó, Széchenyi tér 6. szám alatti ingatlan nyílt, versenyeztetési eljárás kiírásával történő értékesítéséről.

A pályázat beadási határideje 2021. 08.02. napja 10 óra volt.

A határidőig 1 pályázó, a **Gyevi Hídő Kft.** (székhely: 6750 Algyő, Külterület hrsz. 01767/89., képviselőjében eljár: Juhász Lóránt Gábor ügyvezető) nyújtotta be ajánlatát az alábbiak szerint:

- legfőbb bírálati szempont: összességében legkedvezőbb ajánlat megtétele
- értékesítés célja turisztikai célú hasznosítás
- tulajdonjog fenntartással történő eladás
- Magyar Államnak elővásárlási joga áll fenn a 2011. évi CXCVI. tv. 14.§ (2) bekezdése értelmében
- vételár legalacsonyabb összege a nem lakás célú albetétek esetében 247.000.000,- Ft+Áfa összeg, az egy darab lakáscélú albetét vételára nettó 5.000.000,- Ft
- vételár megfizetésére szerződéskötést követő 30 napon belül kerül sor

A pályázati felhívás előírta, hogy pályázónak csatolnia szükséges más, hasonló tevékenységet végző egységeinek bemutatásáról szóló referencia anyagot.

A Gyevi Hídő Kft. a tulajdonosi érdekeltségébe tartozó Grand Hotel Glorius Makó (6900 Makó, Csanád vezér tér 2.), továbbá a Hercegasszony Birtok (5400 Mezőtúr, Hercegasszony útja 1.) rövid bemutatkozó anyagát csatolta a pályázathoz.

A turisztikai célú hasznosítás bemutatására pályázó csatolt egy megvalósíthatósági tanulmányt, mely jelen előterjesztés mellékletét képezi.

A határidőre beérkezett pályázat megfelelőnek értékelhető, ajánlattevő a pályázati kiírásban foglalt valamennyi elvárásnak eleget tett.

A Gyevi Hídő Kft. pályázati anyagában azzal a kéressel fordult Makó Város Önkormányzatához, hogy nyilatkozatában vállalja az alábbiak megvalósíthatóságát:

- 1.) Makó Város Önkormányzata vállalja, hogy engedélyét adja a pályázat tárgyát képező Széchenyi tér 6. szám alatti ingatlan Makovecz tér felőli gépjárművel történő megközelíthetőségéhez, a pályázathoz csatolt projekttervben rögzítettek szerint.

Makó Város Önkormányzata megvizsgálta fentiek szerinti gépjárművel történő megközelítés lehetőségét, megállapította, hogy az megvalósítható, amennyiben a be- és kihajtás a Makovecz téren keresztül a Bérpalota (Makó, Széchenyi tér 8.) mögötti szervíz út irányából történik.

- 2.) Makó Város Önkormányzata vállalja, hogy engedélyét adja ahhoz, hogy pályázó a Hagymatikum Fürdő és a pályázat tárgyát képező Széchenyi tér 6. szám alatti ingatlan épülete között közvetlen kapcsolatot alakítson ki, a pályázathoz csatolt projekttervben rögzítettek szerint.

A két ingatlan közötti közvetlen kapcsolat kialakításának álláspontunk szerint akadálya nincs, a közvetlen kapcsolat a tanulmányban foglaltak teljesülését célozza.

Tekintettel arra, hogy leírtak szerinti nyilatkozatban foglaltak szerves részét képezik a pályázó által benyújtott tanulmányban foglaltak maradéktalan megvalósíthatóságának, ezért javasolt, hogy Makó Város Önkormányzata tulajdonosi nyilatkozatát adja a megjelölt két tárgykörben foglaltak teljesítéséhez.

Az Ügyrendi és Pénzügyi Bizottság a Gyevi Hídő Kft. (székhely: 6720 Algyő, Külterület hrsz. 01767/89. , képviselőjében eljár: Juhász Lóránt Gábor ügyvezető) **ajánlatát** Makó Város Önkormányzatának vagyonáról és a vagyontárgyak feletti tulajdonosi jogok gyakorlásáról szóló **19/2015. (X.28.) önkormányzati rendelet 5. sz. melléklet 10. pontja alapján érvényessé nyilvánította, és javasolta a Képviselő-testületnek, hogy a kiírt pályázati eljárást nyilvánítsa eredményesnek, melynek nyerteséül a Gyevi Hídő Kft-t** (székhely: 6720 Algyő, Külterület hrsz. 01767/89., képviselőjében eljár: Juhász Lóránt Gábor ügyvezető) **javasolja.**

Tisztelt Képviselő-testület!

A fentiekre tekintettel a következő határozati javaslatot terjesztem a Képviselő-testület elé:

HATÁROZATI JAVASLAT

1. Makó Város Önkormányzat Képviselő-testülete a Magyarország helyi önkormányzatairól szóló 2011. évi CLXXXIX. törvény 107. §-ban biztosított tulajdonosi jogkörében eljárva, valamint Makó Város Önkormányzatának vagyonáról, a vagyontárgyak feletti tulajdonosi jogok gyakorlásáról szó 19/2015. (X.28.) önkormányzati rendelet 12. § (2) bekezdésében foglaltakra tekintettel úgy határoz, hogy engedélyét adja a **Makó, Széchenyi tér 6. szám alatti ingatlan értékesítésére kiírt pályázat megvalósítása kapcsán a pályázat tárgyát képező Széchenyi tér 6. szám alatti ingatlan Makovecz tér felőli gépjárművel történő megközelíthetőségének megvalósításához, a pályázathoz csatolt projekttervben rögzítettek szerint.**

A be – és kihajtásra a Makovecz téren keresztül a Bérpalota (Makó, Széchenyi tér 8.) mögötti szervíz út irányából kerülhet sor.

Makó Város Önkormányzat Képviselő-testülete **engedélyét adja továbbá ahhoz, hogy pályázó a Hagymatikum Fürdő és a pályázat tárgyát képező Széchenyi tér 6. szám alatti ingatlan épülete között közvetlen kapcsolatot alakítson ki, a pályázathoz csatolt projekttervben rögzítettek szerint.**

2. Makó Város Önkormányzat Képviselő-testülete a Magyarország helyi önkormányzatairól szóló 2011. évi CLXXXIX. törvény 107. §-ban biztosított tulajdonosi jogkörében eljárva, valamint Makó Város Önkormányzatának vagyonáról, a vagyontárgyak feletti tulajdonosi jogok gyakorlásáról szó 19/2015. (X.28.) önkormányzati rendelet 12. § (2) bekezdésében foglaltakra tekintettel a tulajdonát képező, **Makó, Széchenyi tér 6. szám alatti ingatlan értékesítésére kiírt egyfordulós nyílt pályázati eljárást eredményesnek nyilvánítja, amelynek nyertese Gyevi Hídfő Kft.** (székhely: 6720 Algyő, Külterület hrsz 01767/89. képviseletében eljár: Juhász Lóránt Gábor ügyvezető, adószám: 14874415-2-06, cégjegyzékszám: 06-09-014369), felhatalmazza egyúttal Makó város polgármesterét, hogy a nyertes ajánlattevővel az adásvételi szerződést a nem lakás célú ingatlanrészek tekintetében **247.000.000,- Ft + Áfa**, a lakáscélú ingatlan tekintetében **5.000.000,- Ft** eladási összeggel kösse meg.


Határidő: 2021. augusztus 19.

Felelős: polgármester

Erről értesítést kap:

- Makó Város Polgármestere
- Makó Város Jegyzője
- Makói Polgármesteri Hivatal – Pénzügyi Iroda
- Makói Polgármesteri Hivatal – Innovációs és Városfejlesztési Iroda – Vagyoncsoport
- Gyevi Hídfő Kft. (székhely: 6720 Algyő, Külterület hrsz. 01767/89., képviseletében eljár: Juhász Lóránt Gábor ügyvezető)
- Irattár

Makó, 2021. augusztus 4.

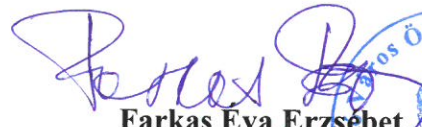
Farkas Éva Erzsébet
polgármester





MEDICAL WELLNESS HOTEL MEGVALÓSÍTHATÓSÁGI TANULMÁNYTERV

6900 MAKÓ,
SZÉCHENYI TÉR 6. HRSZ: 1.


2021.07.21.



Tervező:

BODROGIBAU
ÉPÍTŐIPARI ÉS SZOLGÁLTATÓ KFT.
A név kötelez.

Bodrogi Bau Kivitelező, Tervező, Kereskedő és Szolgáltató Kft.
6800 Hódmezővásárhely, Mátyás u. 38.
Tel./Fax: +36 62 222 133

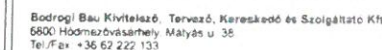

építész tervező:
 BODROGI FERENC
 OKL. MAGASÉPÍTŐ MÉRNÖK
 É3-06-0193

építész tervező:
BEDER EDIT
OKL. ÉPÍTÉSZMÉRNÖK
É-06-0395

építész munkatárs:
KATONA ANETT

munka megnevezése:

MEDICAL WELLNESS HOTEL

építés helye:

**6900 MAKÓ,
SZÉCHENYI TÉR 6. HRSZ: 1.**

rajz állapota:

**MEGVALÓSÍTHATÓSÁGI
TANULMÁNYTERV**

rajz neve:

PINCE ALAPRAJZ
M=1:250

dátum:

2021.07.21.

Jelmagyarázat:



	műemléki értékű épületszerkezet
--	------------------------------------

☐ nem műemléki értékű épületszerkezet

tervezett új épületszerkezet

MEGLÉVŐ ÁLLAPOT

M-01

tervező:
BODROGI BAU KFT.
6800 HÓDMEZŐVÁSÁRHELY
MÁTYÁS U.38.

építész tervező:
BODROGI FERENC
OKL. MAGASÉPÍTŐ MÉRNÖK
É3-06-0193

építész tervező:
BEDER EDIT
OKL. ÉPÍTÉSZMÉRNÖK
É-06-0395

építész munkatárs:
KATONA ANETT

munka megnevezése:

MEDICAL WELLNESS HOTEL

építés helye:

**6900 MAKÓ,
SZÉCHENYI TÉR 6. HRSZ: 1.**

rajz állapota:

MEGVALÓSÍTHATÓSÁGI TANULMÁNYTERV

rajz neve:

**FÖLDSZINTI ALAPRAJZ
M=1:250**

dátum:

2021.07.21.

Jelmagyarázat:

-  tervezett fa
-  meglévő fa
-  műemléki értékű épületszerkezet
-  nem műemléki értékű épületszerkezet
-  tervezett új épületszerkezet



tervező:
BODROGI BAU KFT.
6800 HÓDMEZŐVÁSÁRHELY
MÁTYÁS U.38.

építész tervező:
BODROGI FERENC
OKL. MAGASÉPÍTŐ MÉRNÖK
É3-06-0193

építész tervező:
BEDER EDIT
OKL. ÉPÍTÉSZMÉRNÖK
É-06-0395

építész munkatárs:
KATONA ANETT

munka megnevezése:

MEDICAL WELLNESS HOTEL

építés helye:

**6900 MAKÓ,
SZÉCHENYI TÉR 6. HRSZ: 1.**

rajz állapota:

**MEGVALÓSÍTHATÓSÁGI
TANULMÁNYTERV**

rajz neve:

**1. EMELETI ALAPRAJZ
M=1:250**

dátum:

2021.07.21.

Jelmagyarázat:



tervezett fa



meglévő fa




műemléki értékű
épületszerkezet



nem műemléki értékű
épületszerkezet



tervezett új épületszerkezet

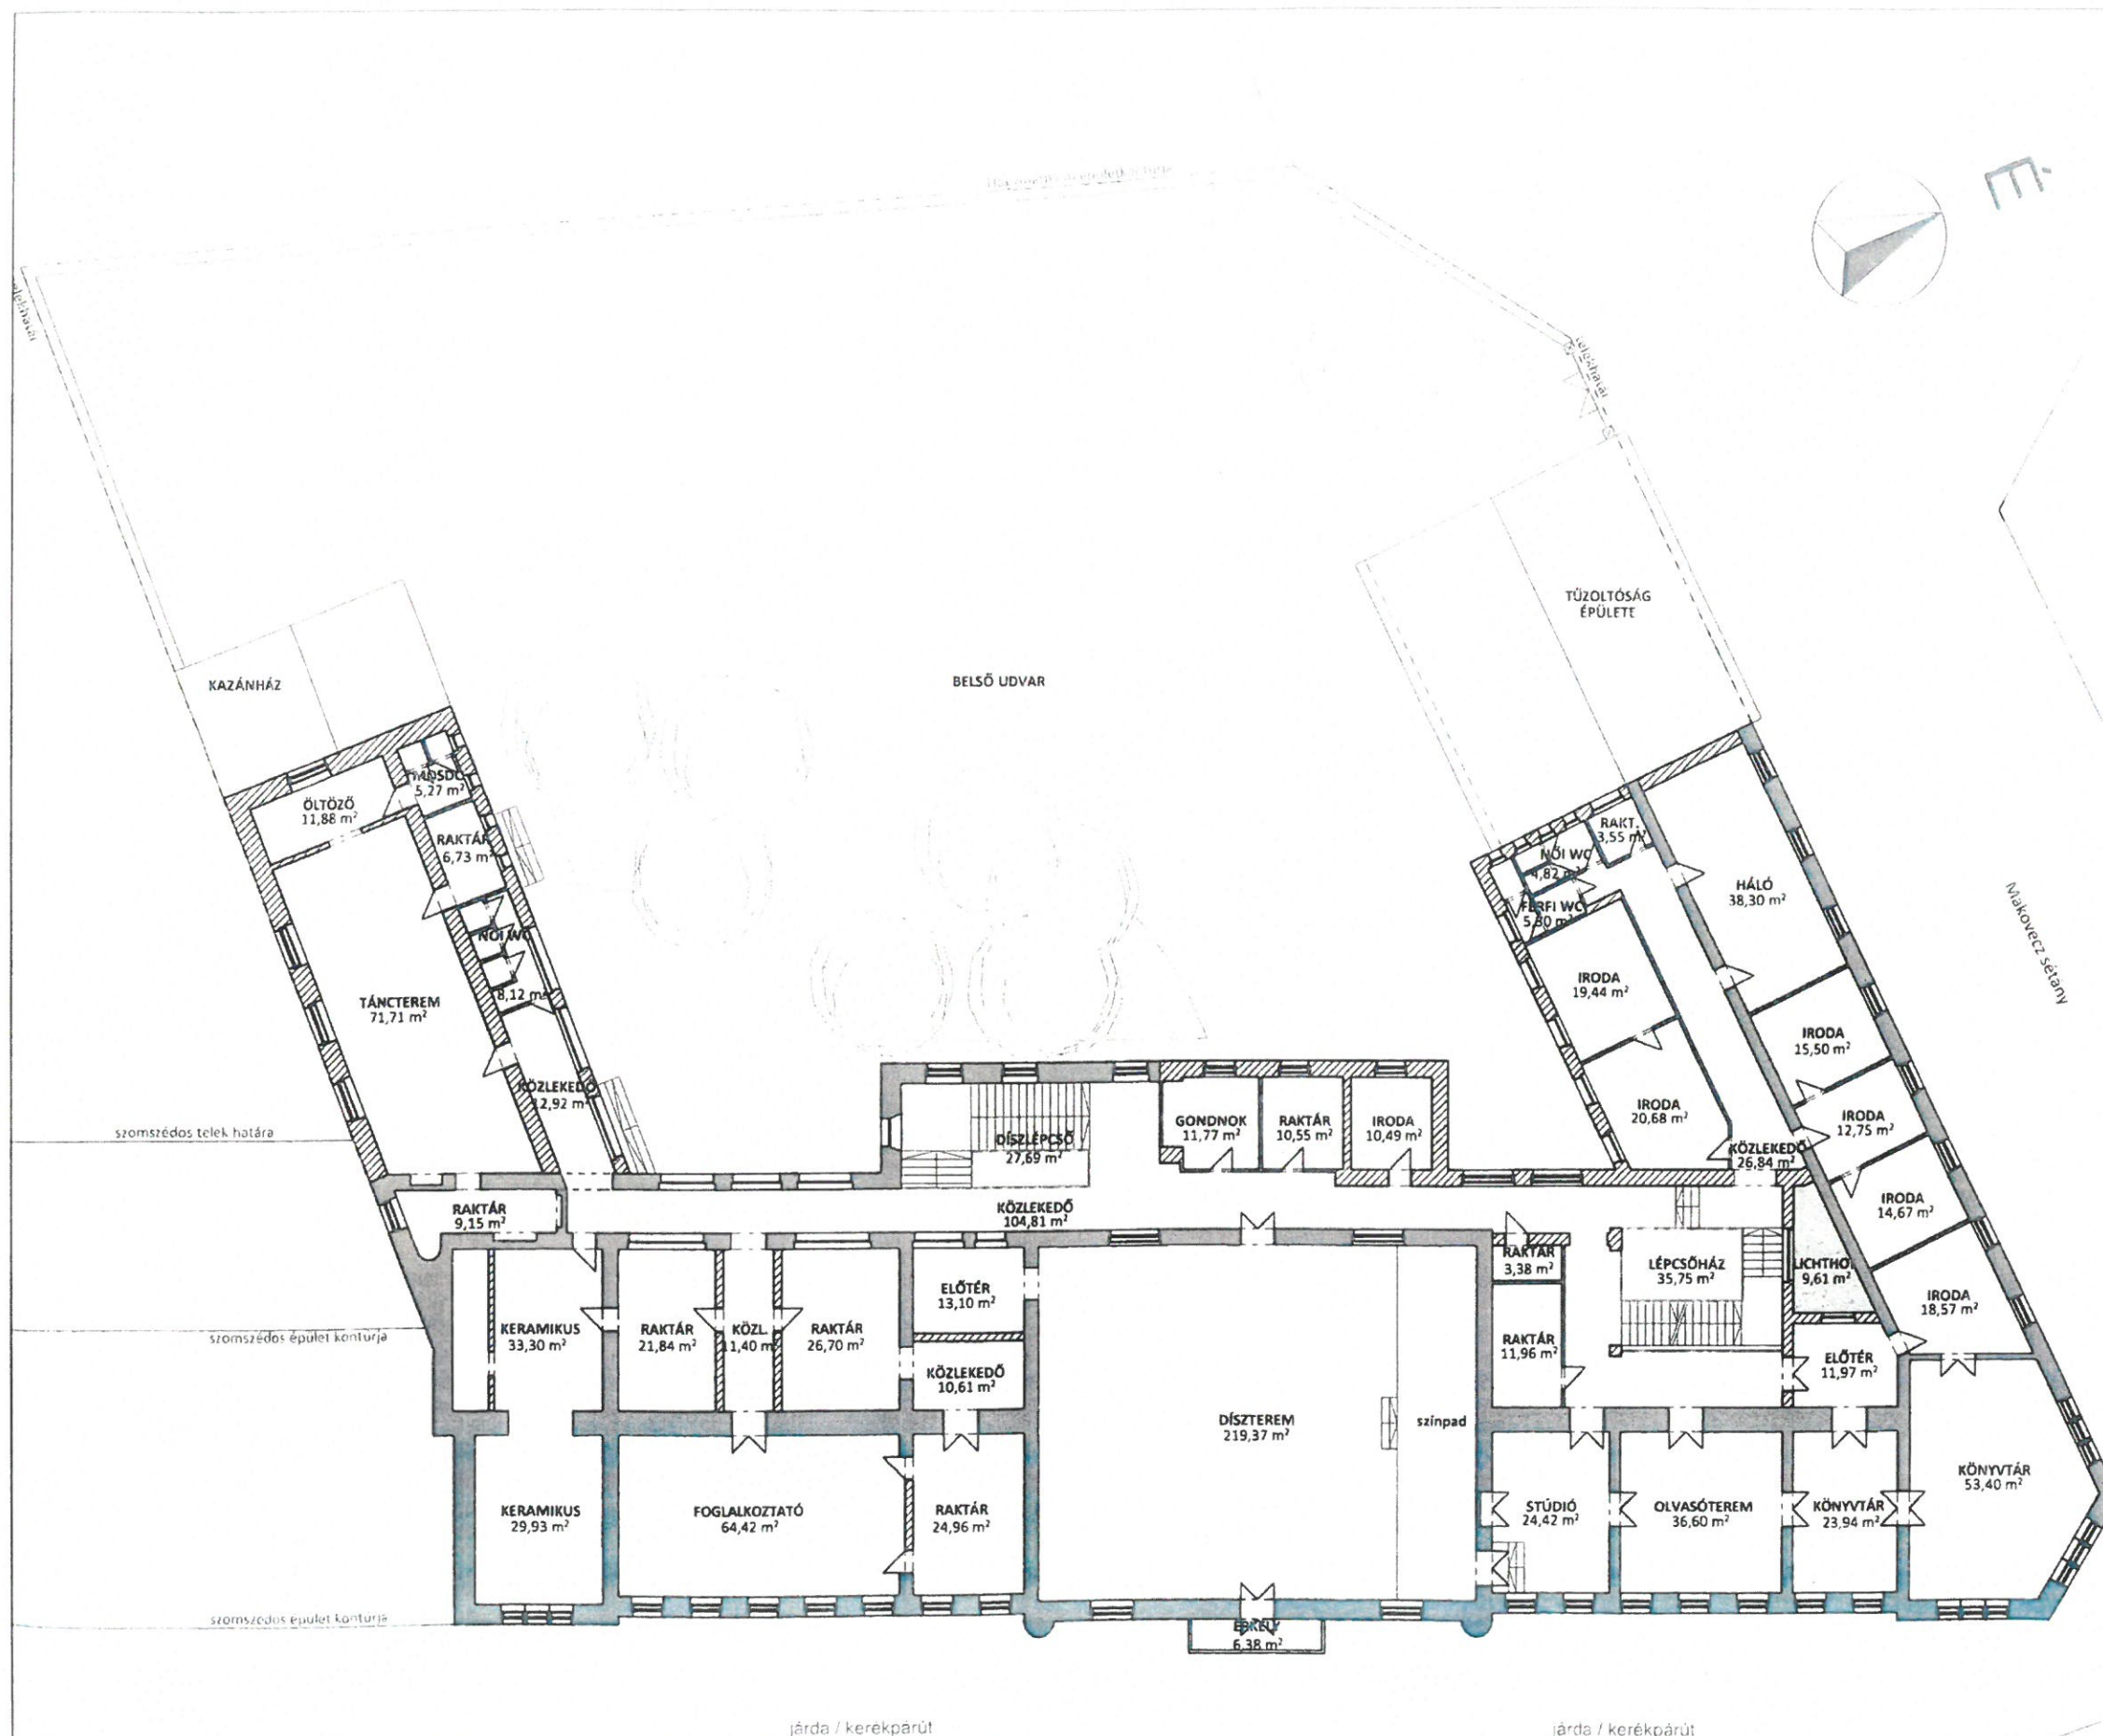

tervező:
BODROGI BAU KFT.
6800 HÓDMEZŐVÁSÁRHELY
MÁTYÁS U.38.

építész tervező:
BODROGI FERENC
OKL. MAGASÉPÍTŐ MÉRNÖK
É3-06-0193

építész tervező:
BEDER EDIT
OKL. ÉPÍTÉSZMÉRNÖK
É-06-0395

építész munkatárs:
KATONA ANETT

munka megnevezése:

MEDICAL WELLNESS HOTEL

építés helye:

**6900 MAKÓ,
SZÉCHENYI TÉR 6. HRSZ: 1.**

rajz állapota:

MEGVALÓSÍTHATÓSÁGI TANULMÁNYTERV

rajz neve:

2. EMELETI ALAPRAJZ M=1:250

dátum:

2021.07.21.

Jelmagyarázat:



tervezett fa



meglévő fa



műemléki értékű
épületszerkezet



nem műemléki értékű
épületszerkezet



tervezett új épületszerkezet

MEGLÉVŐ ÁLLAPOT

M-04



tervező:
BODROGI BAU KFT.
6800 HÓDMEZŐVÁSÁRHELY
MÁTYÁS U.38.

építész tervező:
BODROGI FERENC
OKL. MAGASÉPÍTŐ MÉRNÖK
É3-06-0193

építész tervező:
BEDER EDIT
OKL. ÉPÍTÉSZMÉRNÖK
É-06-0395

építész munkatárs:
KATONA ANETT

munka megnevezése:

MEDICAL WELLNESS HOTEL

építés helye:

**6900 MAKÓ,
SZÉCHENYI TÉR 6. HRSZ: 1.**

rajz állapota:

**MEGVALÓSÍTHATÓSÁGI
TANULMÁNYTERV**

rajz neve:

**PINCE ALAPRAJZ
M=1:250**

dátum:

2021.07.21.

Jelmagyarázat:



tervezett fa



meglévő fa



műemléki értékű
épületszerkezet



nem műemléki értékű
épületszerkezet



tervezett új épületszerkezet

PINCESZINT

FOGYASZTÓTEREK,
REPREZENTÁCIÓS TEREK 388 m²


KISZOLGÁLÓ TEREK, RAKTÁRAK
KONYHATECHNOLÓGIA 152 m²

ÖSSZES NETTÓ ALAPTERÜLET 540 m²

EBBŐL FELÚJÍTÁS, ÁTALAKÍTÁS 502 m²

EBBŐL ÚJ ÉPÍTÉSŰ ÉPÜLETRÉSZ 38 m²

ÚJ ÉPÍTÉSŰ MÉLYGARÁZS 1519 m²

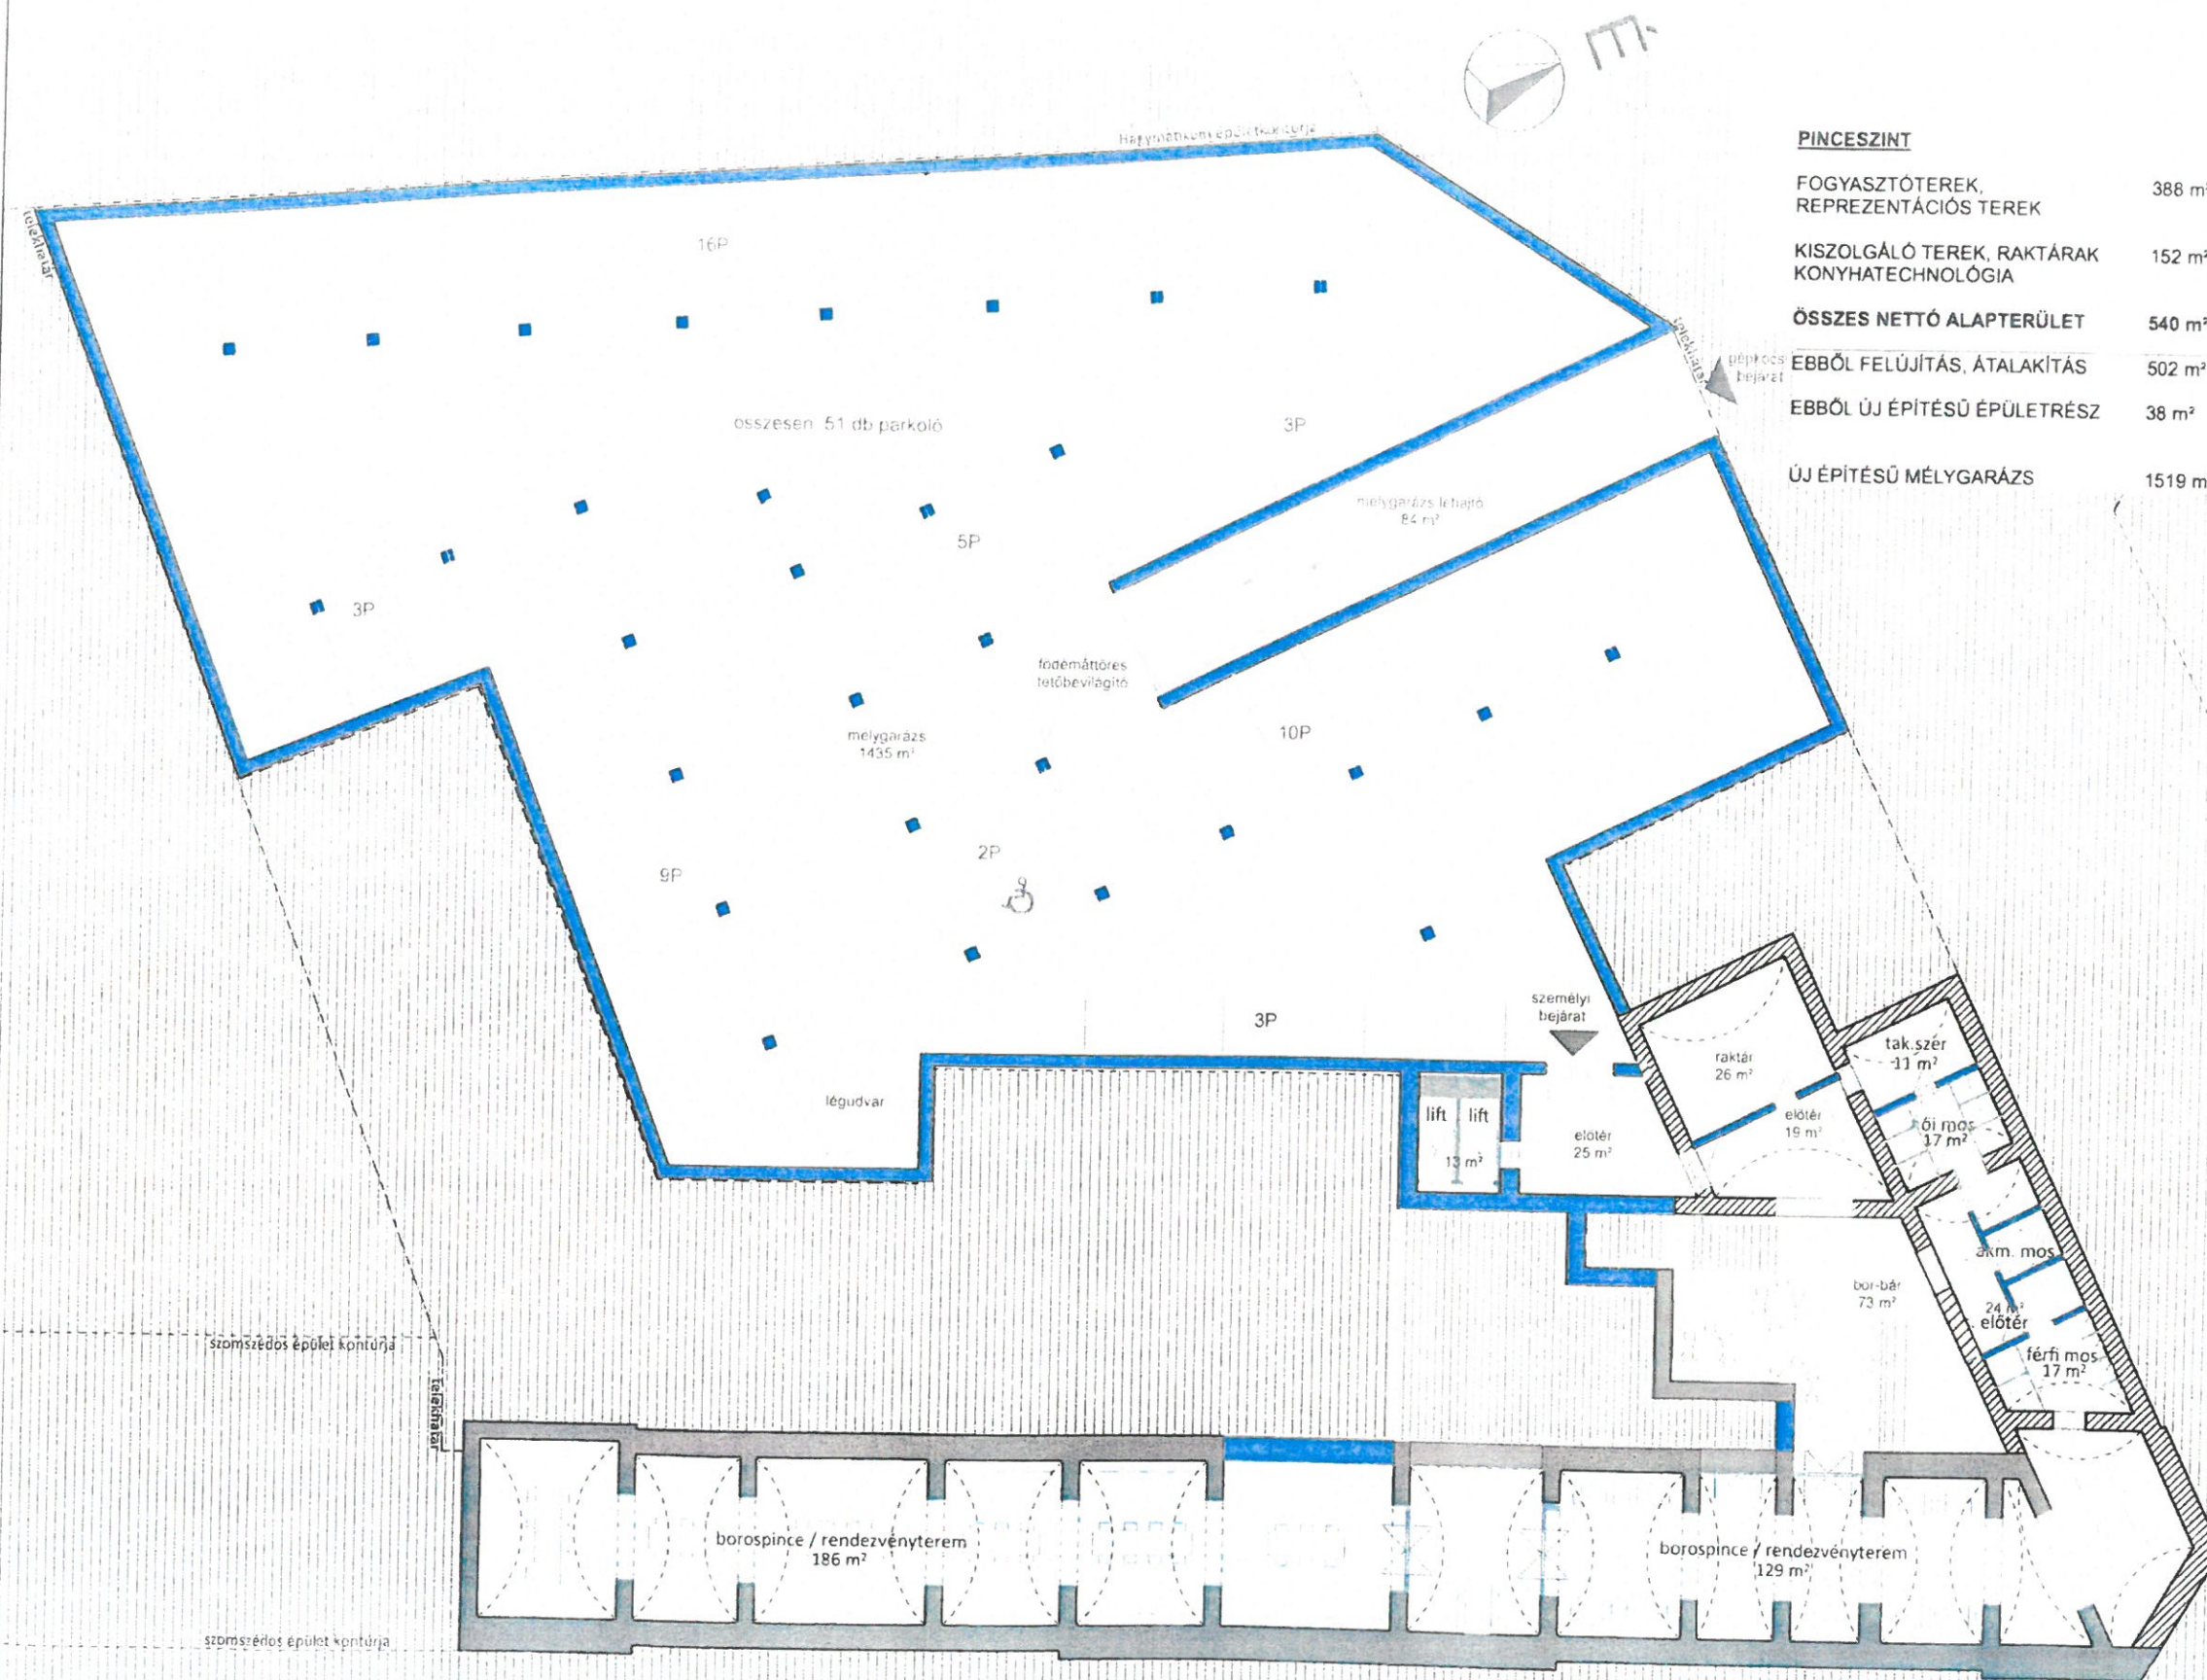



NETTÓ TERÜLETEK KIMUTATÁSA /TETŐTÉR/	
MRGLÉVŐ TETŐTÉR	1416 m²
TERVEZETT TETŐTÉR 1	257 m²
TERVEZETT TETŐTÉR 2	264 m²
ÖSSZES NETTÓ ALAPTERÜLET	
EBBŐL FELÚJÍTÁS, ÁTALAKÍTÁS	1416 m²
EBBŐL ÚJ ÉPÍTÉSŰ ÉPÜLETRÉSZ	521 m²

BODROGI BAU
ÉPÍTŐIPARI ÉS SZOLGÁLTATÓ KFT.
Bodrogi Bau Kivitelező, Tervező, Kereskedő és Szolgáltató Kft.
6800 Hódmezővásárhely Mátyás u. 38.
Tel./Fax: +36 62 222 133

tervező:
BODROGI BAU KFT.
6800 HÓDMEZŐVÁSÁRHELY
MÁTYÁS U.38.

építész tervező:
BODROGI FERENC
OKL. MAGASÉPÍTŐ MÉRNÖK
É3-06-0193

építész tervező:
BEDER EDIT
OKL. ÉPÍTÉSZMÉRNÖK
É-06-0395

építész munkatárs:
KATONA ANETT

munka megnevezése:

MEDICAL WELLNESS HOTEL

építés helye:

**6900 MAKÓ,
SZÉCHENYI TÉR 6. HRSZ: 1.**

rajz állapota:

**MEGVALÓSÍTHATÓSÁGI
TANULMÁNYTERV**

rajz neve:

**TETŐTÉRI ALAPRAJZ
M=1:250**

dátum:

2021.07.21.

- Jelmagyarázat:
- tervezett fa
 - meglévő fa
 - műemléki értékű épületszerkezet
 - nem műemléki értékű épületszerkezet
 - tervezett új épületszerkezet

NETTÓ TERÜLETEK KIMUTATÁSA

PINCESZINT

FOGYASZTÓTEREK, REPREZENTÁCIÓS TEREK	388 m²
KISZOLGÁLÓ TEREK, RAKTÁRAK, KONYHATECHNOLÓGIA	152 m²
ÖSSZES NETTÓ ALAPTERÜLET	540 m²
EBBŐL FELÚJÍTÁS, ÁTALAKÍTÁS	502 m²
EBBŐL ÚJ ÉPÍTÉSŰ ÉPÜLETRÉSZ	38 m²
ÚJ ÉPÍTÉSŰ MÉLYGARÁZS	1519 m²

FÖLDSZINT

SZÁLLODA, REPREZENTÁCIÓS ÉS KÖZÖNSÉGFORGALMI TEREK	327 m²
FOGYASZTÓTEREK	275 m²
SPORTREHABILITÁCIÓS KÖZPONT	355 m²
KISZOLGÁLÓ TEREK, RAKTÁRAK, KONYHATECHNOLÓGIA	416 m²
ÖSSZES NETTÓ ALAPTERÜLET	1373 m²
EBBŐL FELÚJÍTÁS, ÁTALAKÍTÁS	1108 m²
EBBŐL ÚJ ÉPÍTÉSŰ ÉPÜLETRÉSZ	265 m²
ÚJ ÉPÍTÉSŰ FEDETT PARKOLÓ, KERÉKPÁRTÁROLÓ	1206 m²

1. EMELET

SZÁLLODA FUNKCIÓ 28 SZOBA + 8 LAKOSZTÁLY (72 FŐ)	1031 m²
SZÁLLODA KÖZLEKEDŐ TEREK, KÖZÖSSÉGI TEREK	293 m²
RAKTÁRAK	17 m²
KONFERENCIATEREM ÉS ELŐTÉR	320 m²
KONFERENCIATEREM, HÁTTÉRFUNKCIÓ	94 m²
ÖSSZES NETTÓ ALAPTERÜLET	1755 m²
EBBŐL FELÚJÍTÁS, ÁTALAKÍTÁS	911 m²
EBBŐL ÚJ ÉPÍTÉSŰ ÉPÜLETRÉSZ	844 m²
ÚJ ÉPÍTÉSŰ TETŐKERT, KÖZÖSSÉGI TÉR	927 m²

2. EMELET

SZÁLLODA FUNKCIÓ 27 SZOBA + 2 LAKOSZTÁLY (60 FŐ)	713 m²
SZÁLLODA KÖZLEKEDŐ TEREK, KÖZÖSSÉGI TEREK	274 m²
GÉPÉSZET, ÜZEMELTETÉS	181 m²
ÖSSZES NETTÓ ALAPTERÜLET	1168 m²
EBBŐL FELÚJÍTÁS, ÁTALAKÍTÁS	389 m²
EBBŐL ÚJ ÉPÍTÉSŰ ÉPÜLETRÉSZ	779 m²

TETŐTÉR

MRGLÉVŐ TETŐTÉR	1416 m²
TERVEZETT TETŐTÉR 1	257 m²
TERVEZETT TETŐTÉR 2	264 m²
ÖSSZES NETTÓ ALAPTERÜLET	1937 m²
EBBŐL FELÚJÍTÁS, ÁTALAKÍTÁS	1416 m²
EBBŐL ÚJ ÉPÍTÉSŰ ÉPÜLETRÉSZ	521 m²

ÖSSZESÍTETT KIMUTATÁS

NETTÓ TERÜLETEK MINDÖSSZESEN

SZÁLLODA ÉS SZOLGÁLTATÁSOK	4836 m²
MÉLYGARÁZS, FEDETT GARÁZS, TÁROLÓK	2725 m²
TETŐKERT	927 m²
ÖSSZES NETTÓ TERÜLET	8488 m²

NETTÓ ÁTÉPÍTETT ÉPÜLETRÉSZ MINDÖSSZESEN 2910 m²

NETTÓ ÚJONNAN ÉPÍTETT ÉPÜLETRÉSZ MINDÖSSZESEN 1926 m²

NETTÓ ÚJONNAN ÉPÍTETT MÉLYGARÁZS, FEDETT GARÁZS, TÁROLÓK 2725 m²

ÚJONNAN ÉPÍTETT TETŐKERT 927 m²

TELJES BERUHÁZÁS MINDÖSSZESEN 8488 m²

KÉSŐBBI ÜTEMBE BEÉPÍTETT TETŐTÉR

NETTÓ FELÚJÍTOTT TETŐTÉR	1416 m²
NETTÓ ÚJONNAN ÉPÍTETT TETŐTÉR	521 m²

ÖSSZES NETTÓ ALAPTERÜLET 1937 m²

SZOBÁK SZÁMA: 55 DB

LAKOSZTÁLYOK SZÁMA: 10 DB

ALVÓ VENDÉGEK SZÁMA: 132 FŐ

PARKOLÓK SZÁMA: 89 DB



Bodrogi Bau Kivitelező, Tervező, Kereskedő és Szolgáltató Kft.
6800 Hódmezővásárhely, Mátyás u. 38.
Tel./Fax: +36 62 222 133

tervező:
BODROGI BAU KFT.
6800 HÓDMEZŐVÁSÁRHELY
MÁTYÁS U. 38.

építész tervező:
BODROGI FERENC
OKL. MAGASÉPÍTŐ MÉRNÖK
É-06-0193

építész tervező:
BEDER EDIT
OKL. ÉPÍTÉSZMÉRNÖK
É-06-0395

építész munkatárs:
KATONA ANETT

munka megnevezése:

MEDICAL WELLNESS HOTEL

építés helye:

**6900 MAKÓ,
SZÉCHENYI TÉR 6. HRSZ: 1.**

rajz állapota:

**MEGVALÓSÍTHATÓSÁGI
TANULMÁNYTERV**

rajz neve:

ÖSSZESÍTETT KIMUTATÁS

dátum:

2021.07.21.

Jelmagyarázat:



műemléki értékű épületszerkezet

nem műemléki értékű épületszerkezet

tervezett új épületszerkezet