


BEÉPÍTÉSI MUTATÓK:
Övezeti besorolás: ---
Telekterület: 26196 m²
Bruttó beépítés: 6532m²
Beépítési mutató: 24,93%
Zöldfelület: 62%
Építménymagasság: megfelel

±0,00=84,45 mBf
mértékadó talajvízszint: 81,20 mBf (= -3,25 m)
építés közbeni talajvízszint: 80,50 mBf (= -3,95 m)

 MAKONA KFT. 1034 BP., KECSKE UTCA 25.	MEGRENDELŐ: MAKÓI FÜRDŐFEJLESZTŐ KFT. H-6900 Makó, Széchenyi tér 22.	2010. JÚLIUS
	MAKÓ, VÁROSI FÜRDŐ (TERMÁL ÉS GYÓGYFÜRDŐ) REKONSTRUKCIÓJA ÉS FEJLESZTÉSE MÓDOSÍTOTT ENGEDÉLYEZÉSI TERV H-6900 Makó, Marczibányi tér HRSZ. 17 HELYSZÍNNRAJZ	E-0
	TERVEZŐ: MAKÓVE CZ IMRE KOSSUTH-DÍJAS ÉPÍTÉSZ, É-1-01-0042/05	GERENC SÉR JUDIT CSERNYUS LŐRINC TURI ATTILA M=1:500

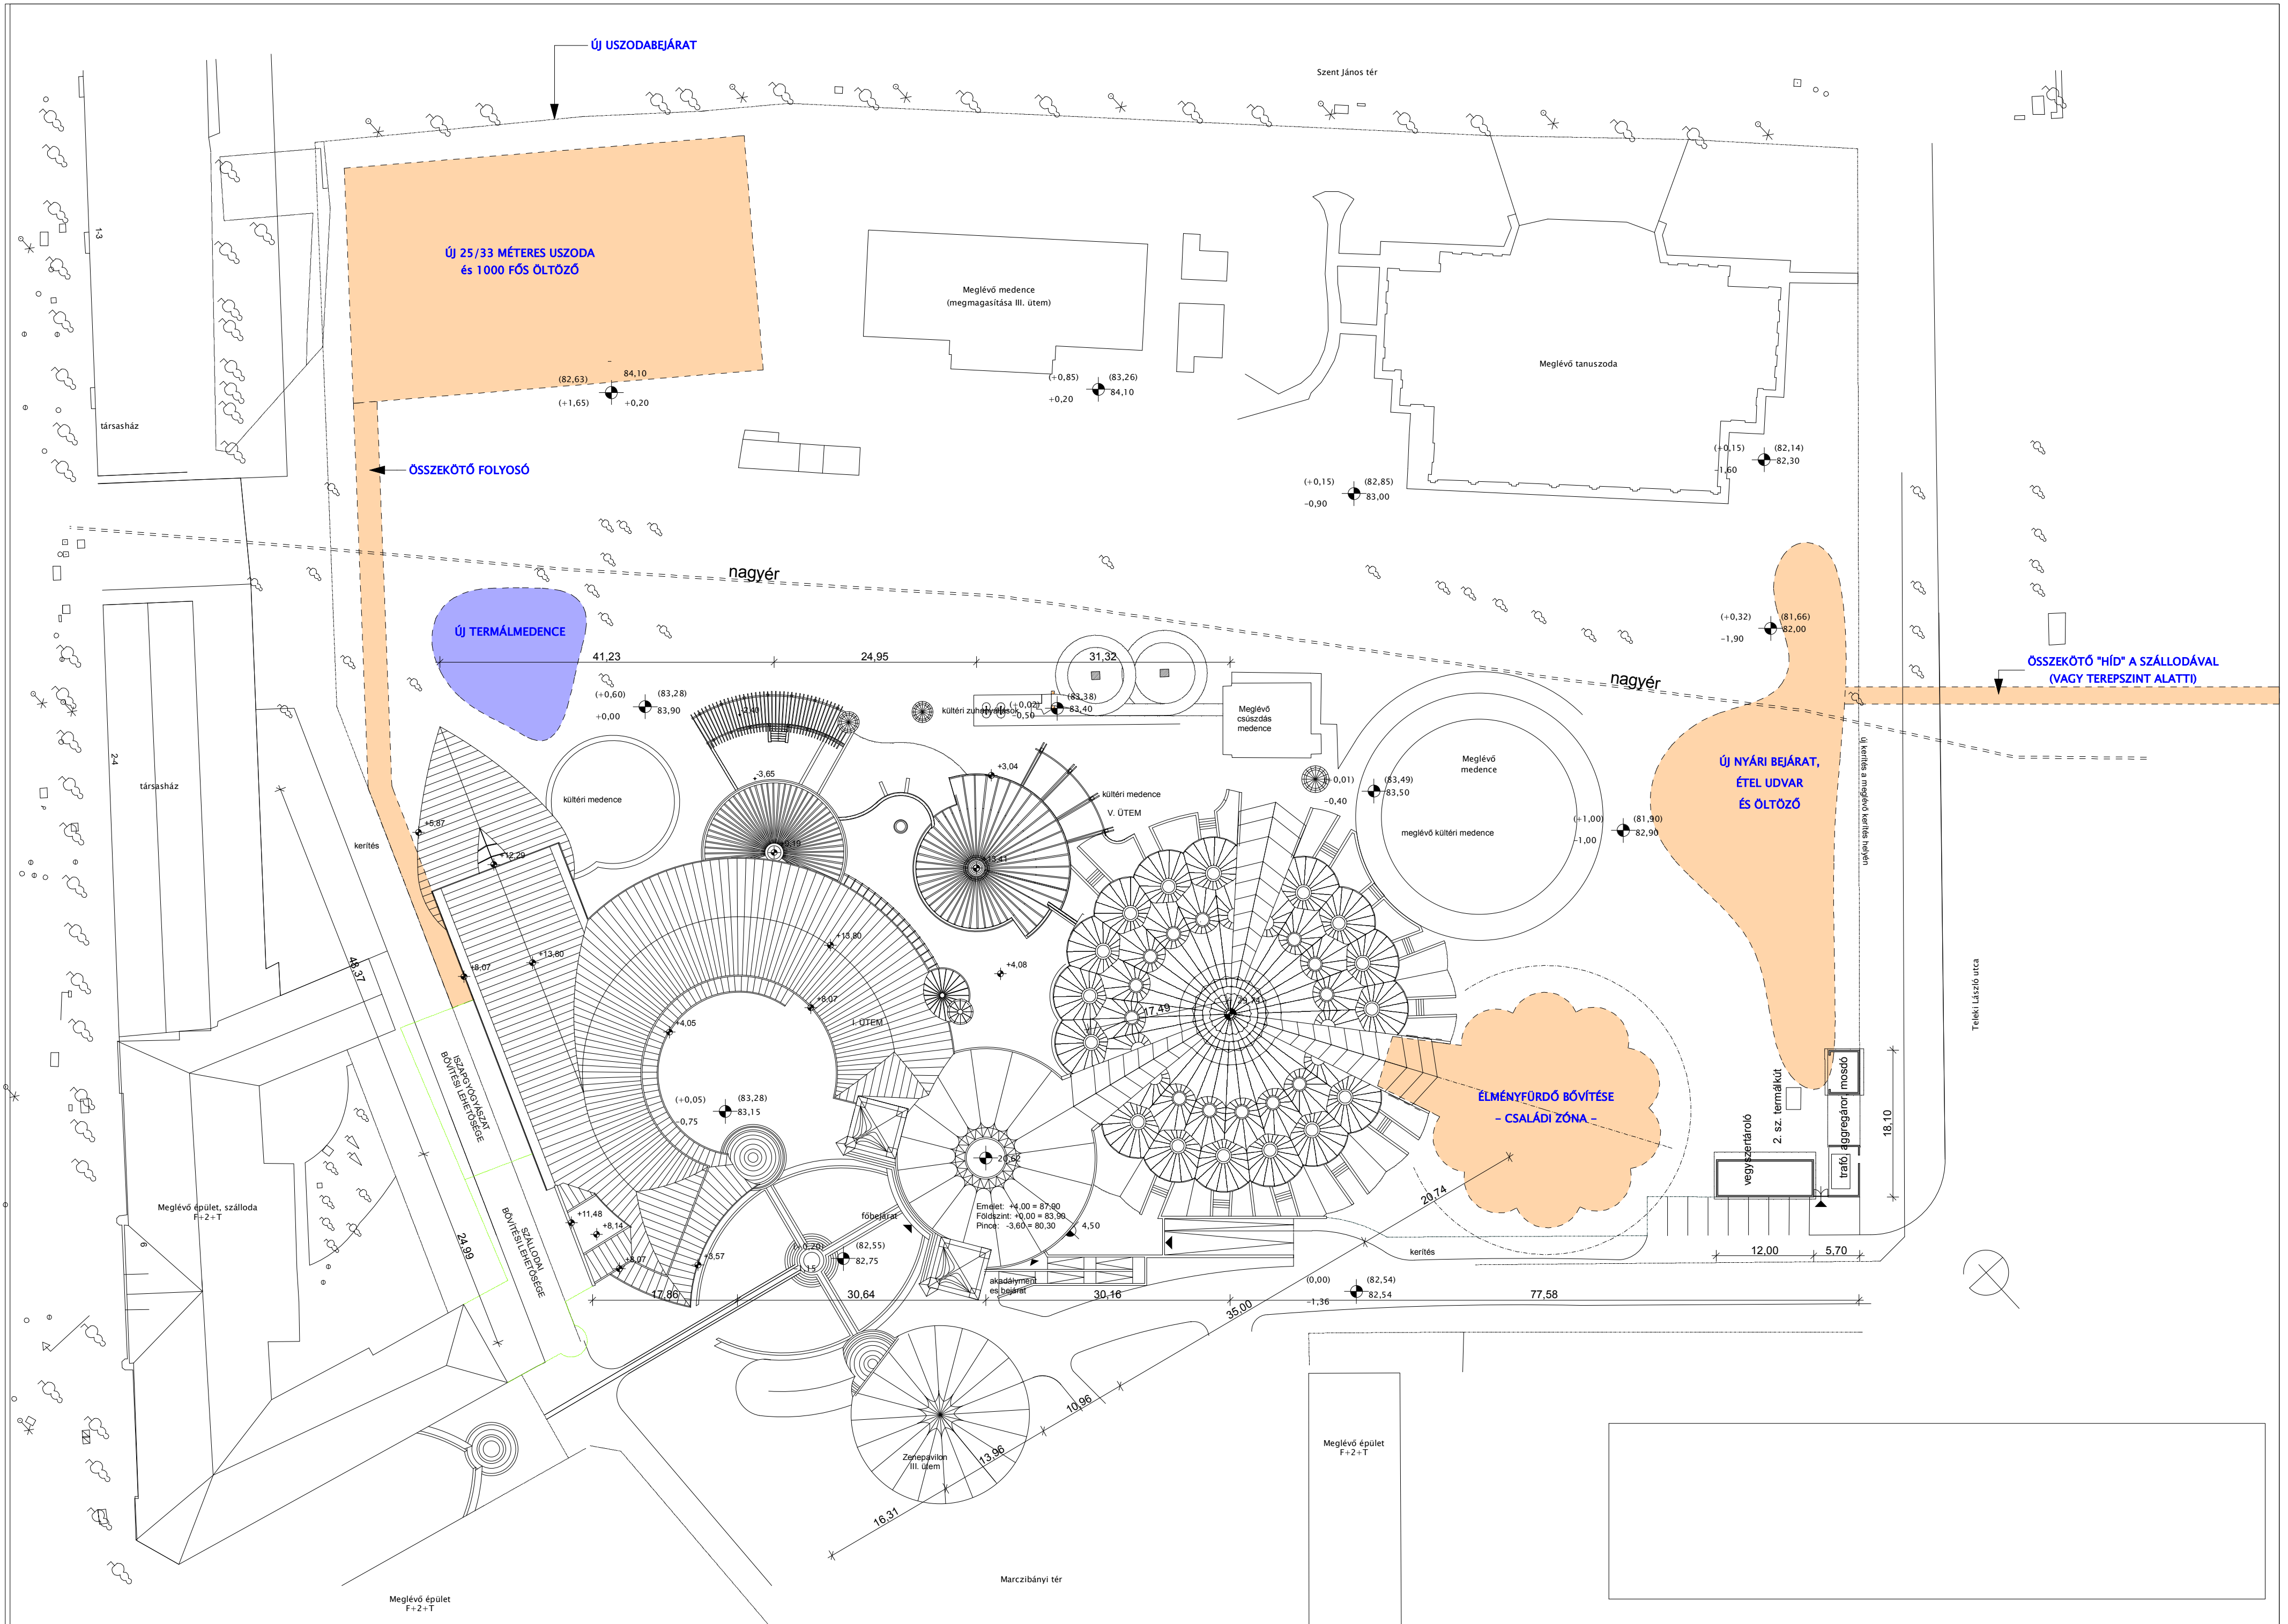

CSALÁDI ÉS ÉLMÉNY ZÓNA FÖLDSZINTI ALAPRAJZ

CSALÁDI ÉS ÉLMÉNY ZÓNA

Gyermekek medence

BABA-MAMA
PIHENŐ
40,6 m²

KÖZLEKEDŐ
NYAKTAG
78,5 m²

CSALÁDI FÜRDŐ
KUPOLATÉR
402,2 m²

Csúszda medence

Kaland medence

NŐI WC
15,3 m²

TAK.SZÉR
1,7 m²


ELŐTÉR -
PELENKÁZÓ
5,6 m²


FÉRFI WC
15,4 m²

Bébi medence

MEGLÉVŐ FÜRDŐ ÉPÜLET

0 3 6 10 15 m

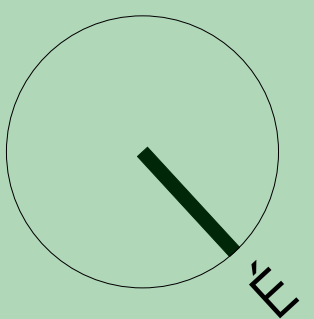

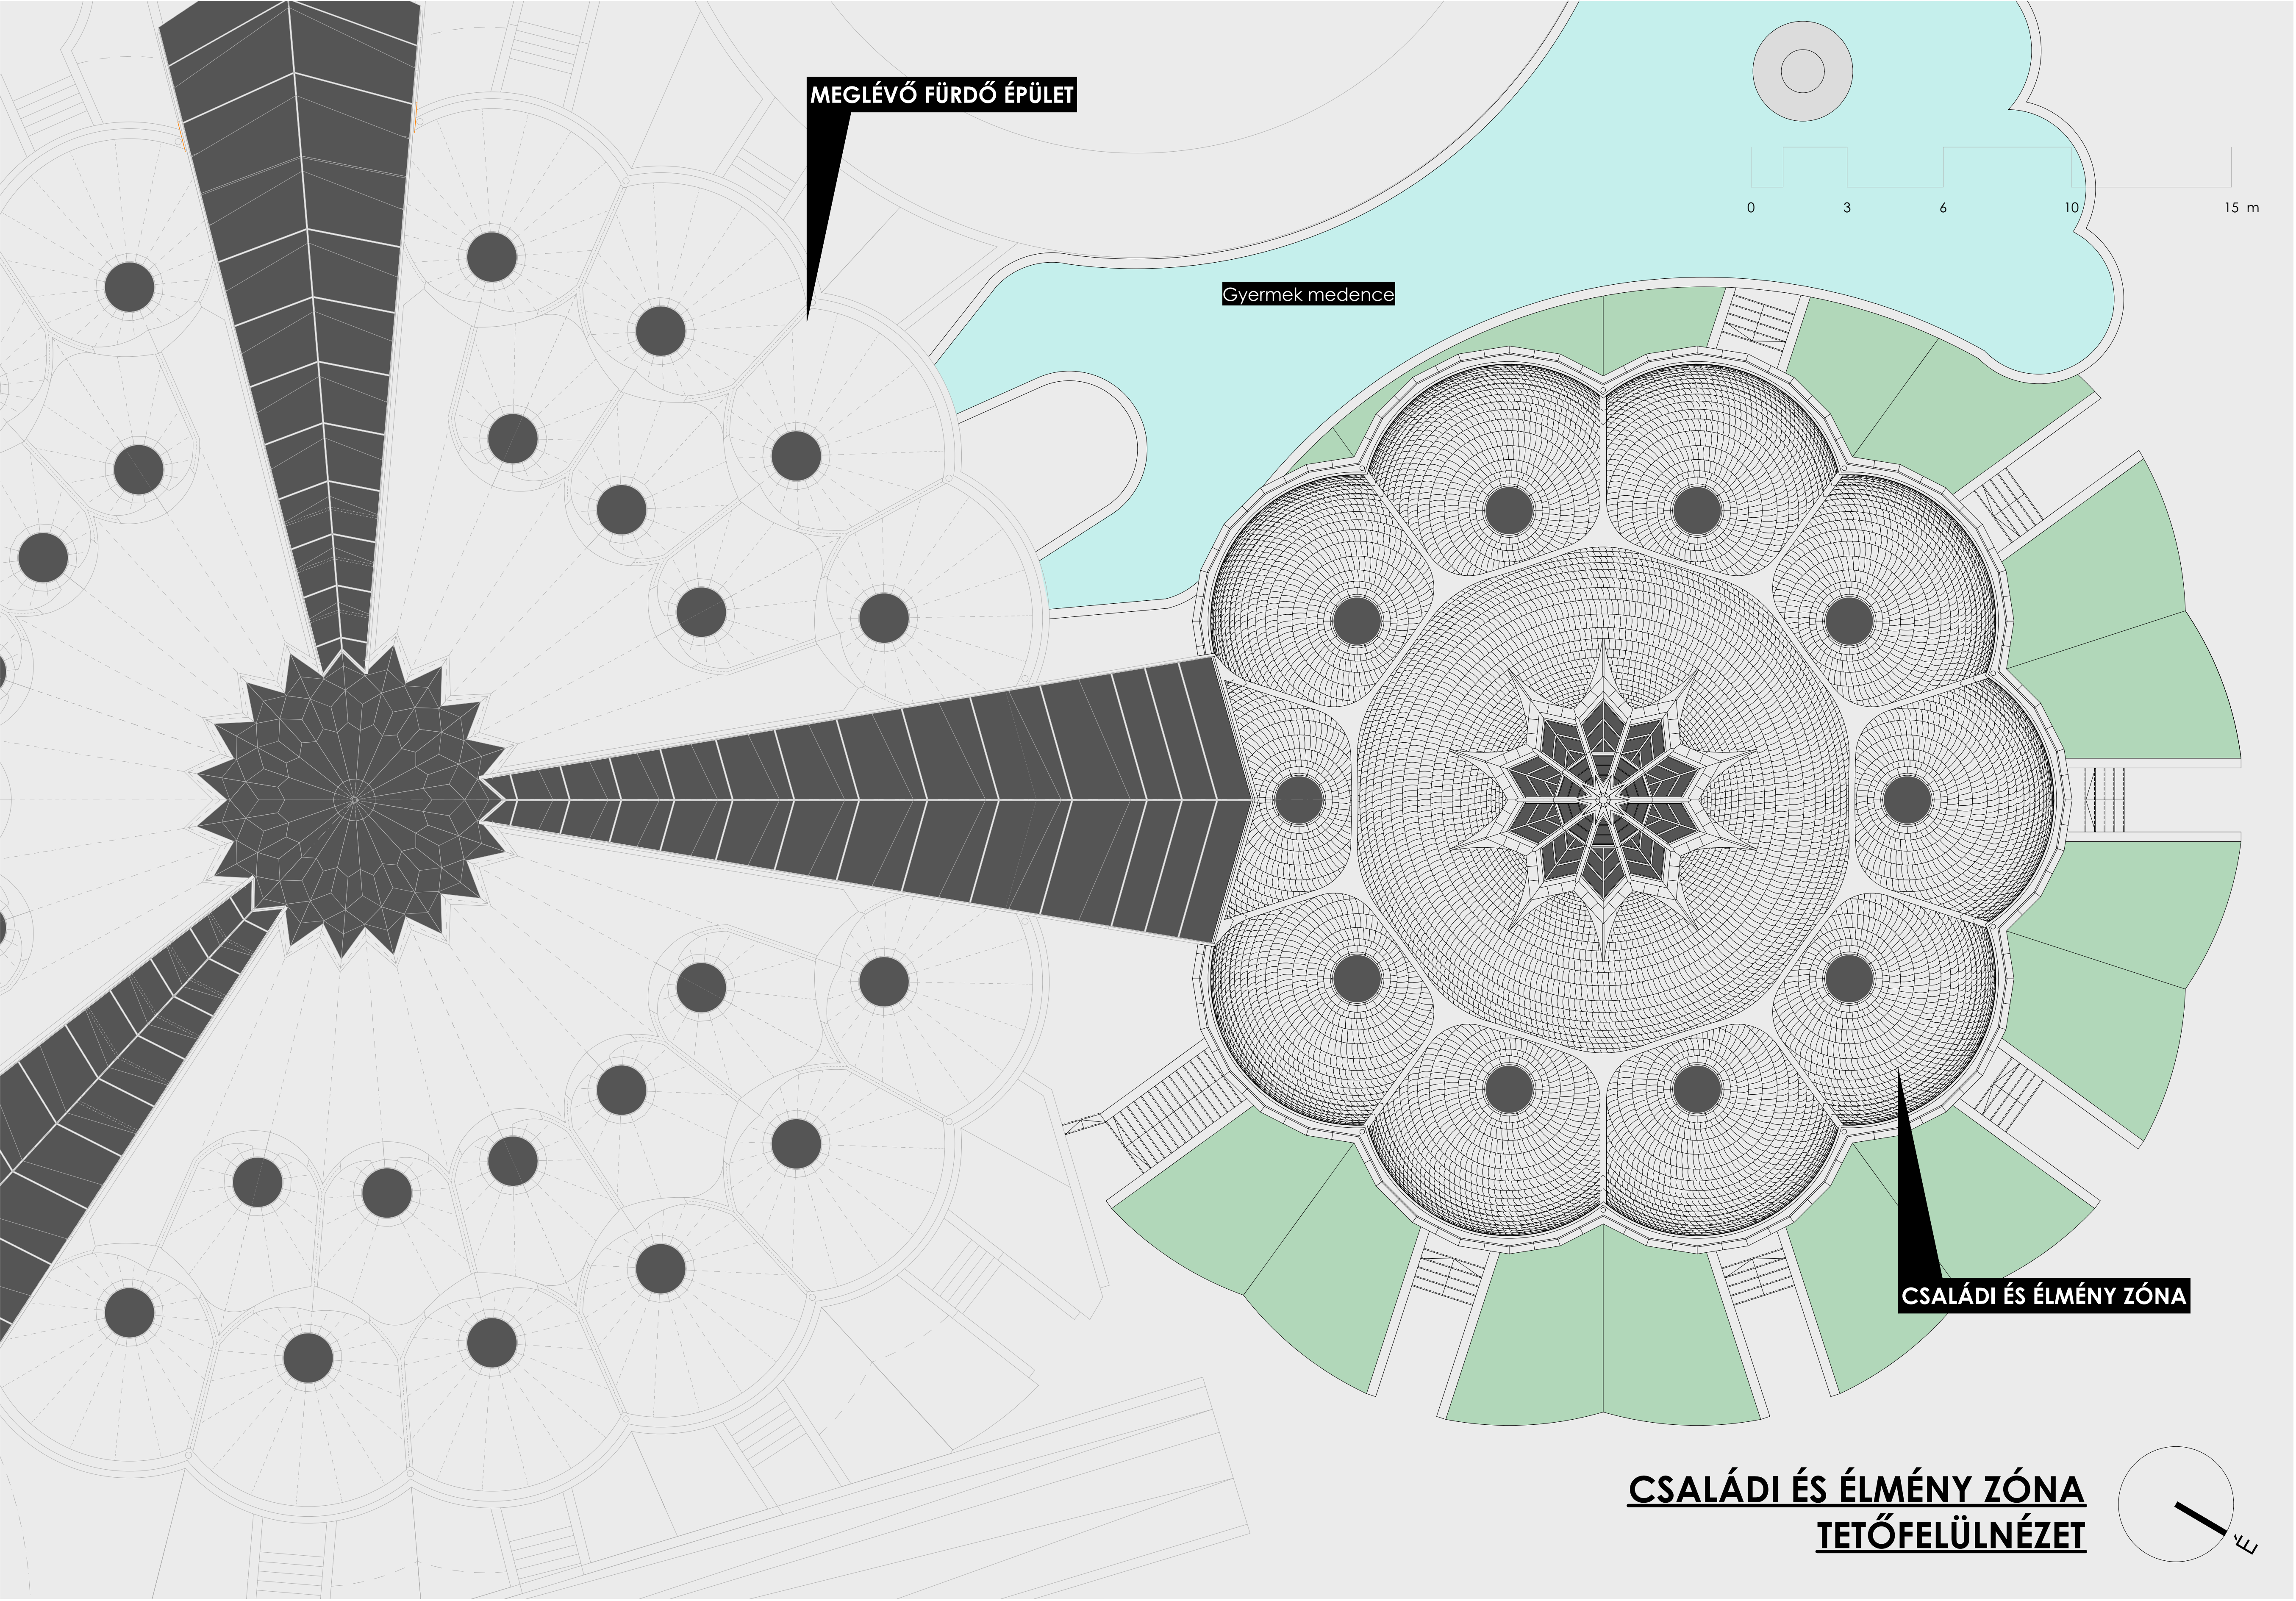



MEGLÉVŐ FÜRDŐ ÉPÜLET

Gyermekek medence

CSALÁDI ÉS ÉLMÉNY ZÓNA

CSALÁDI ÉS ÉLMÉNY ZÓNA
TETŐFELÜLNÉZET


CSALÁDI ÉS ÉLMÉNY ZÓNA
METSZET

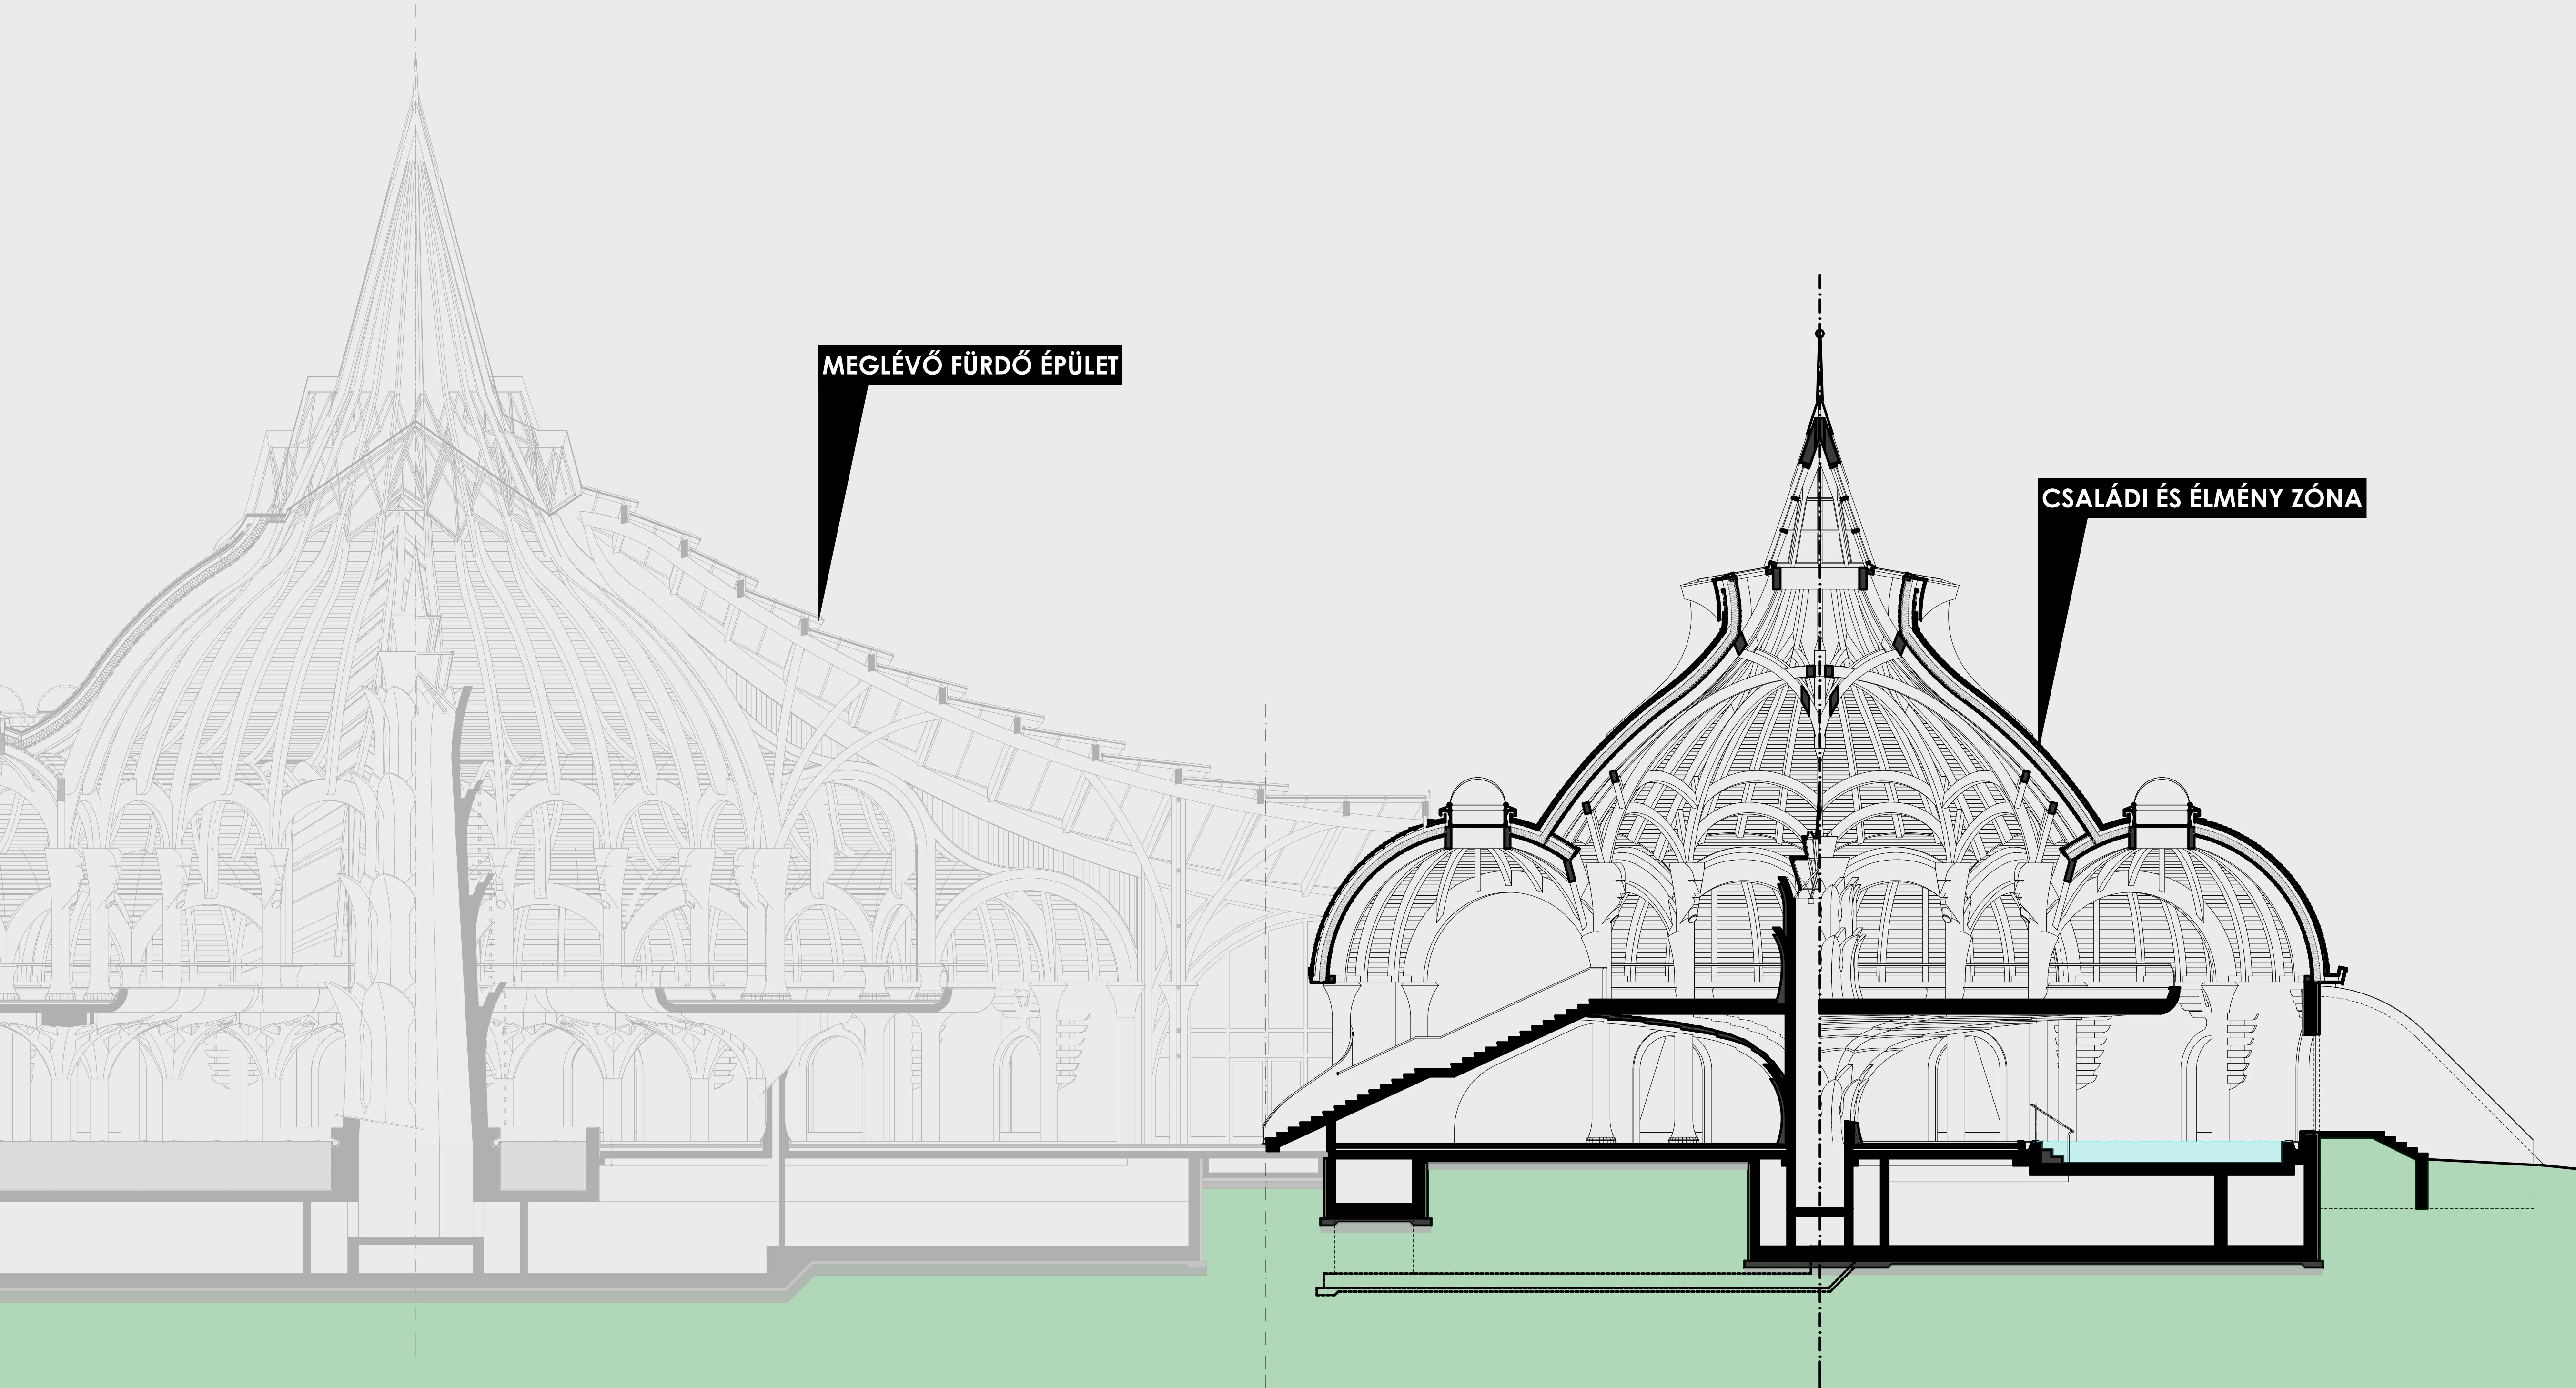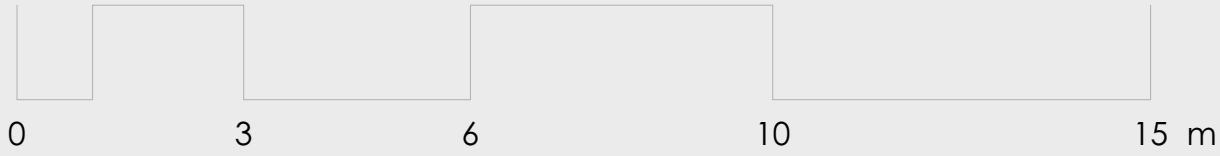

MEGLÉVŐ FÜRDŐ ÉPÜLET


CSALÁDI ÉS ÉLMÉNY ZÓNA


CSALÁDI ÉS ÉLMÉNY ZÓNA
KELETI HOMLOKZAT

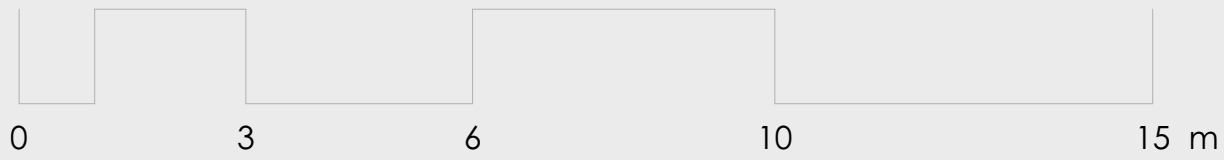




CSALÁDI ÉS ÉLMÉNY ZÓNA


MEGLÉVŐ FÜRDŐ ÉPÜLET

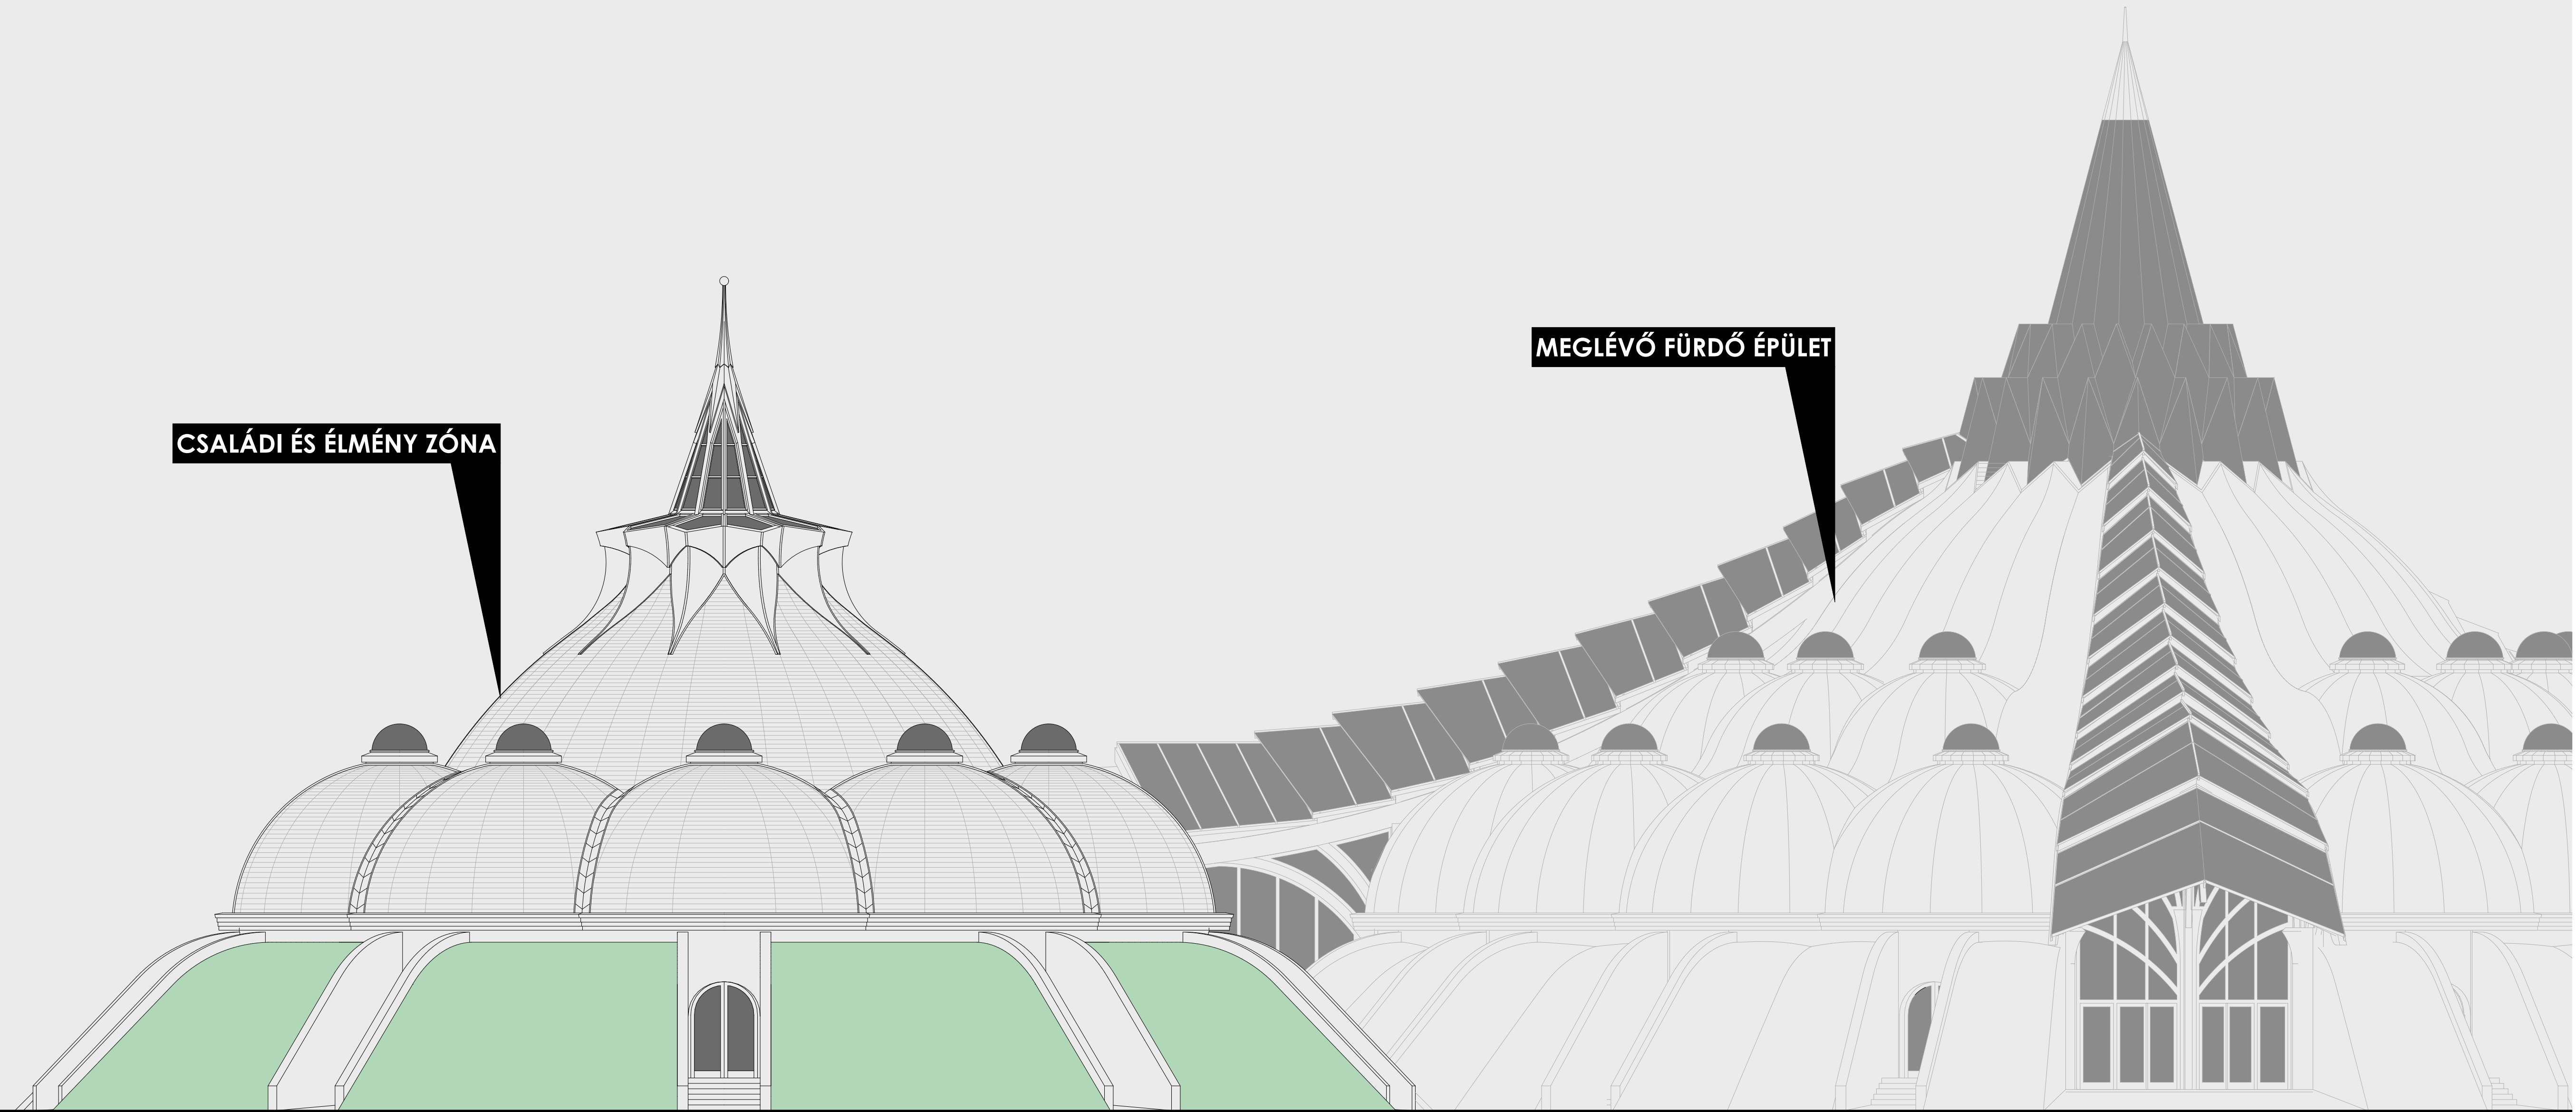

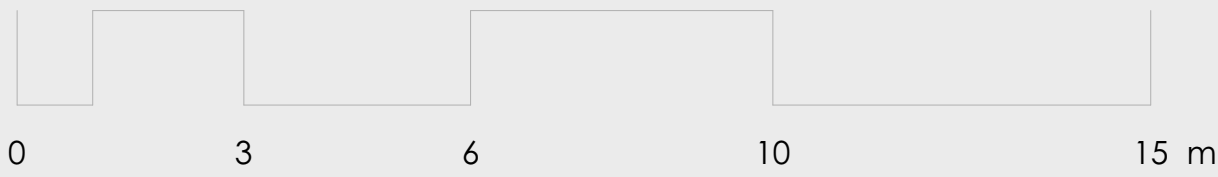

ÉTTEREM
ALAPRAJZ - METSZET

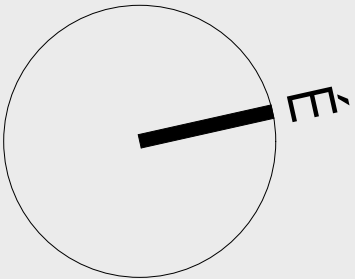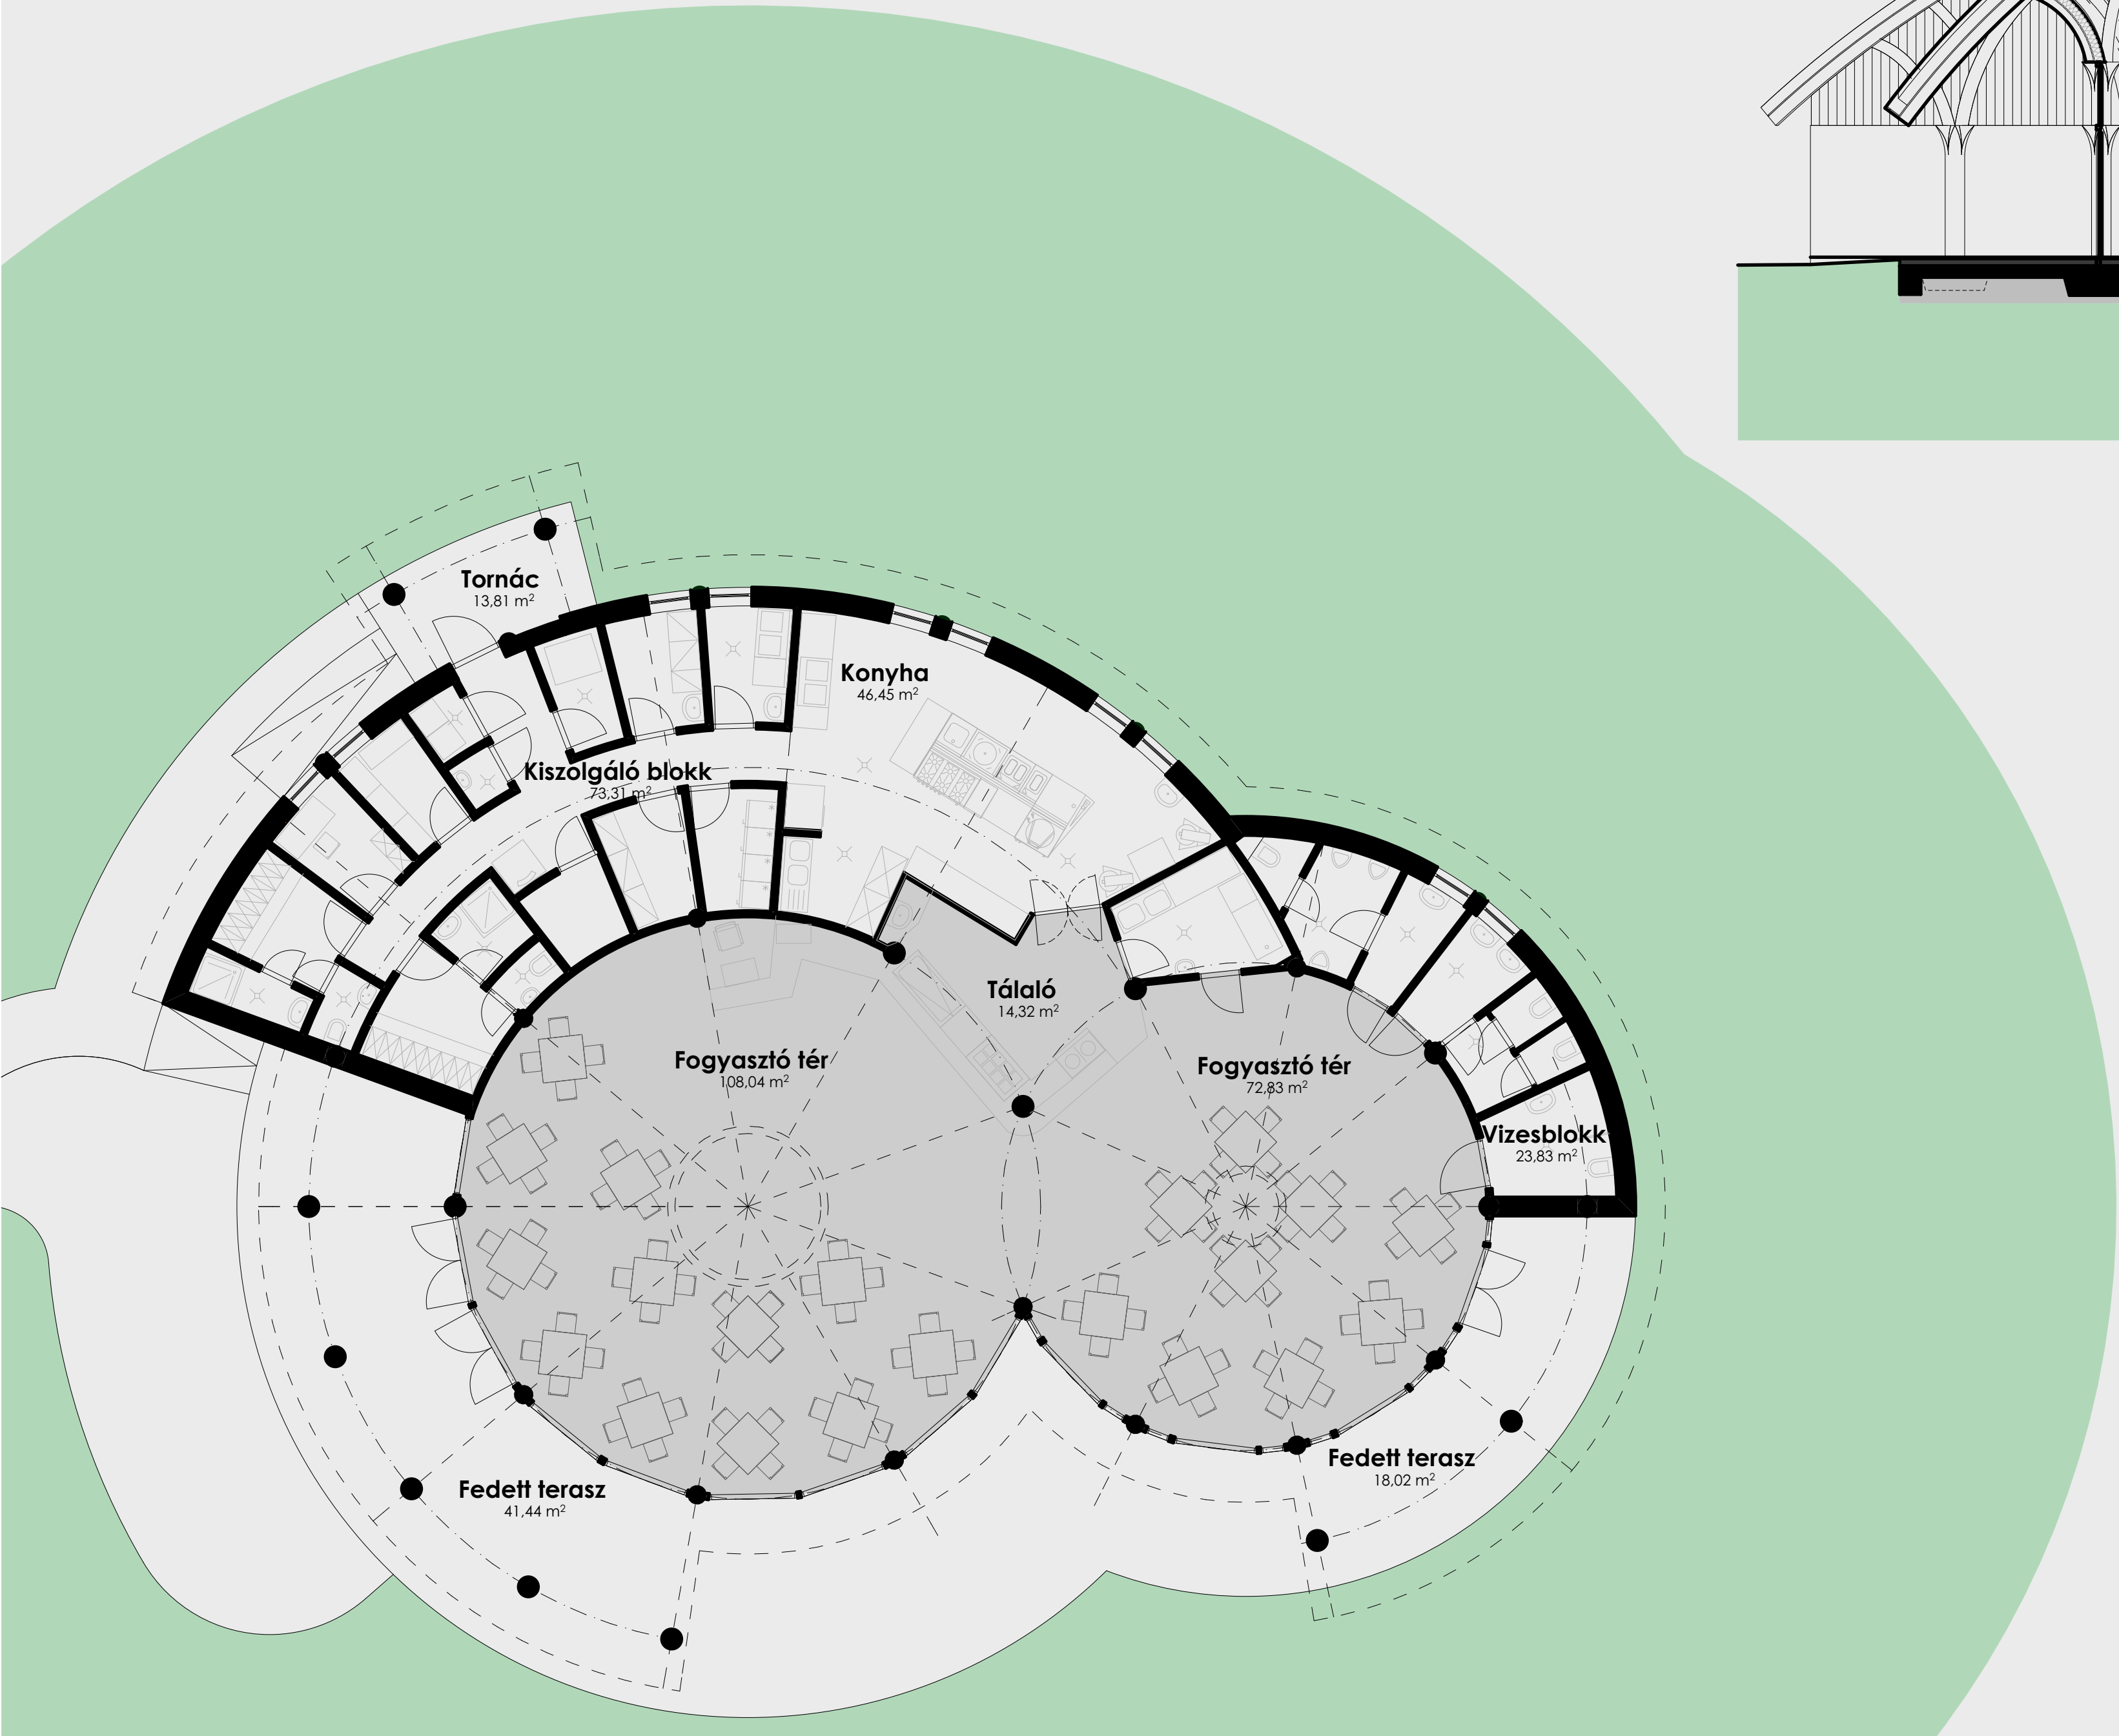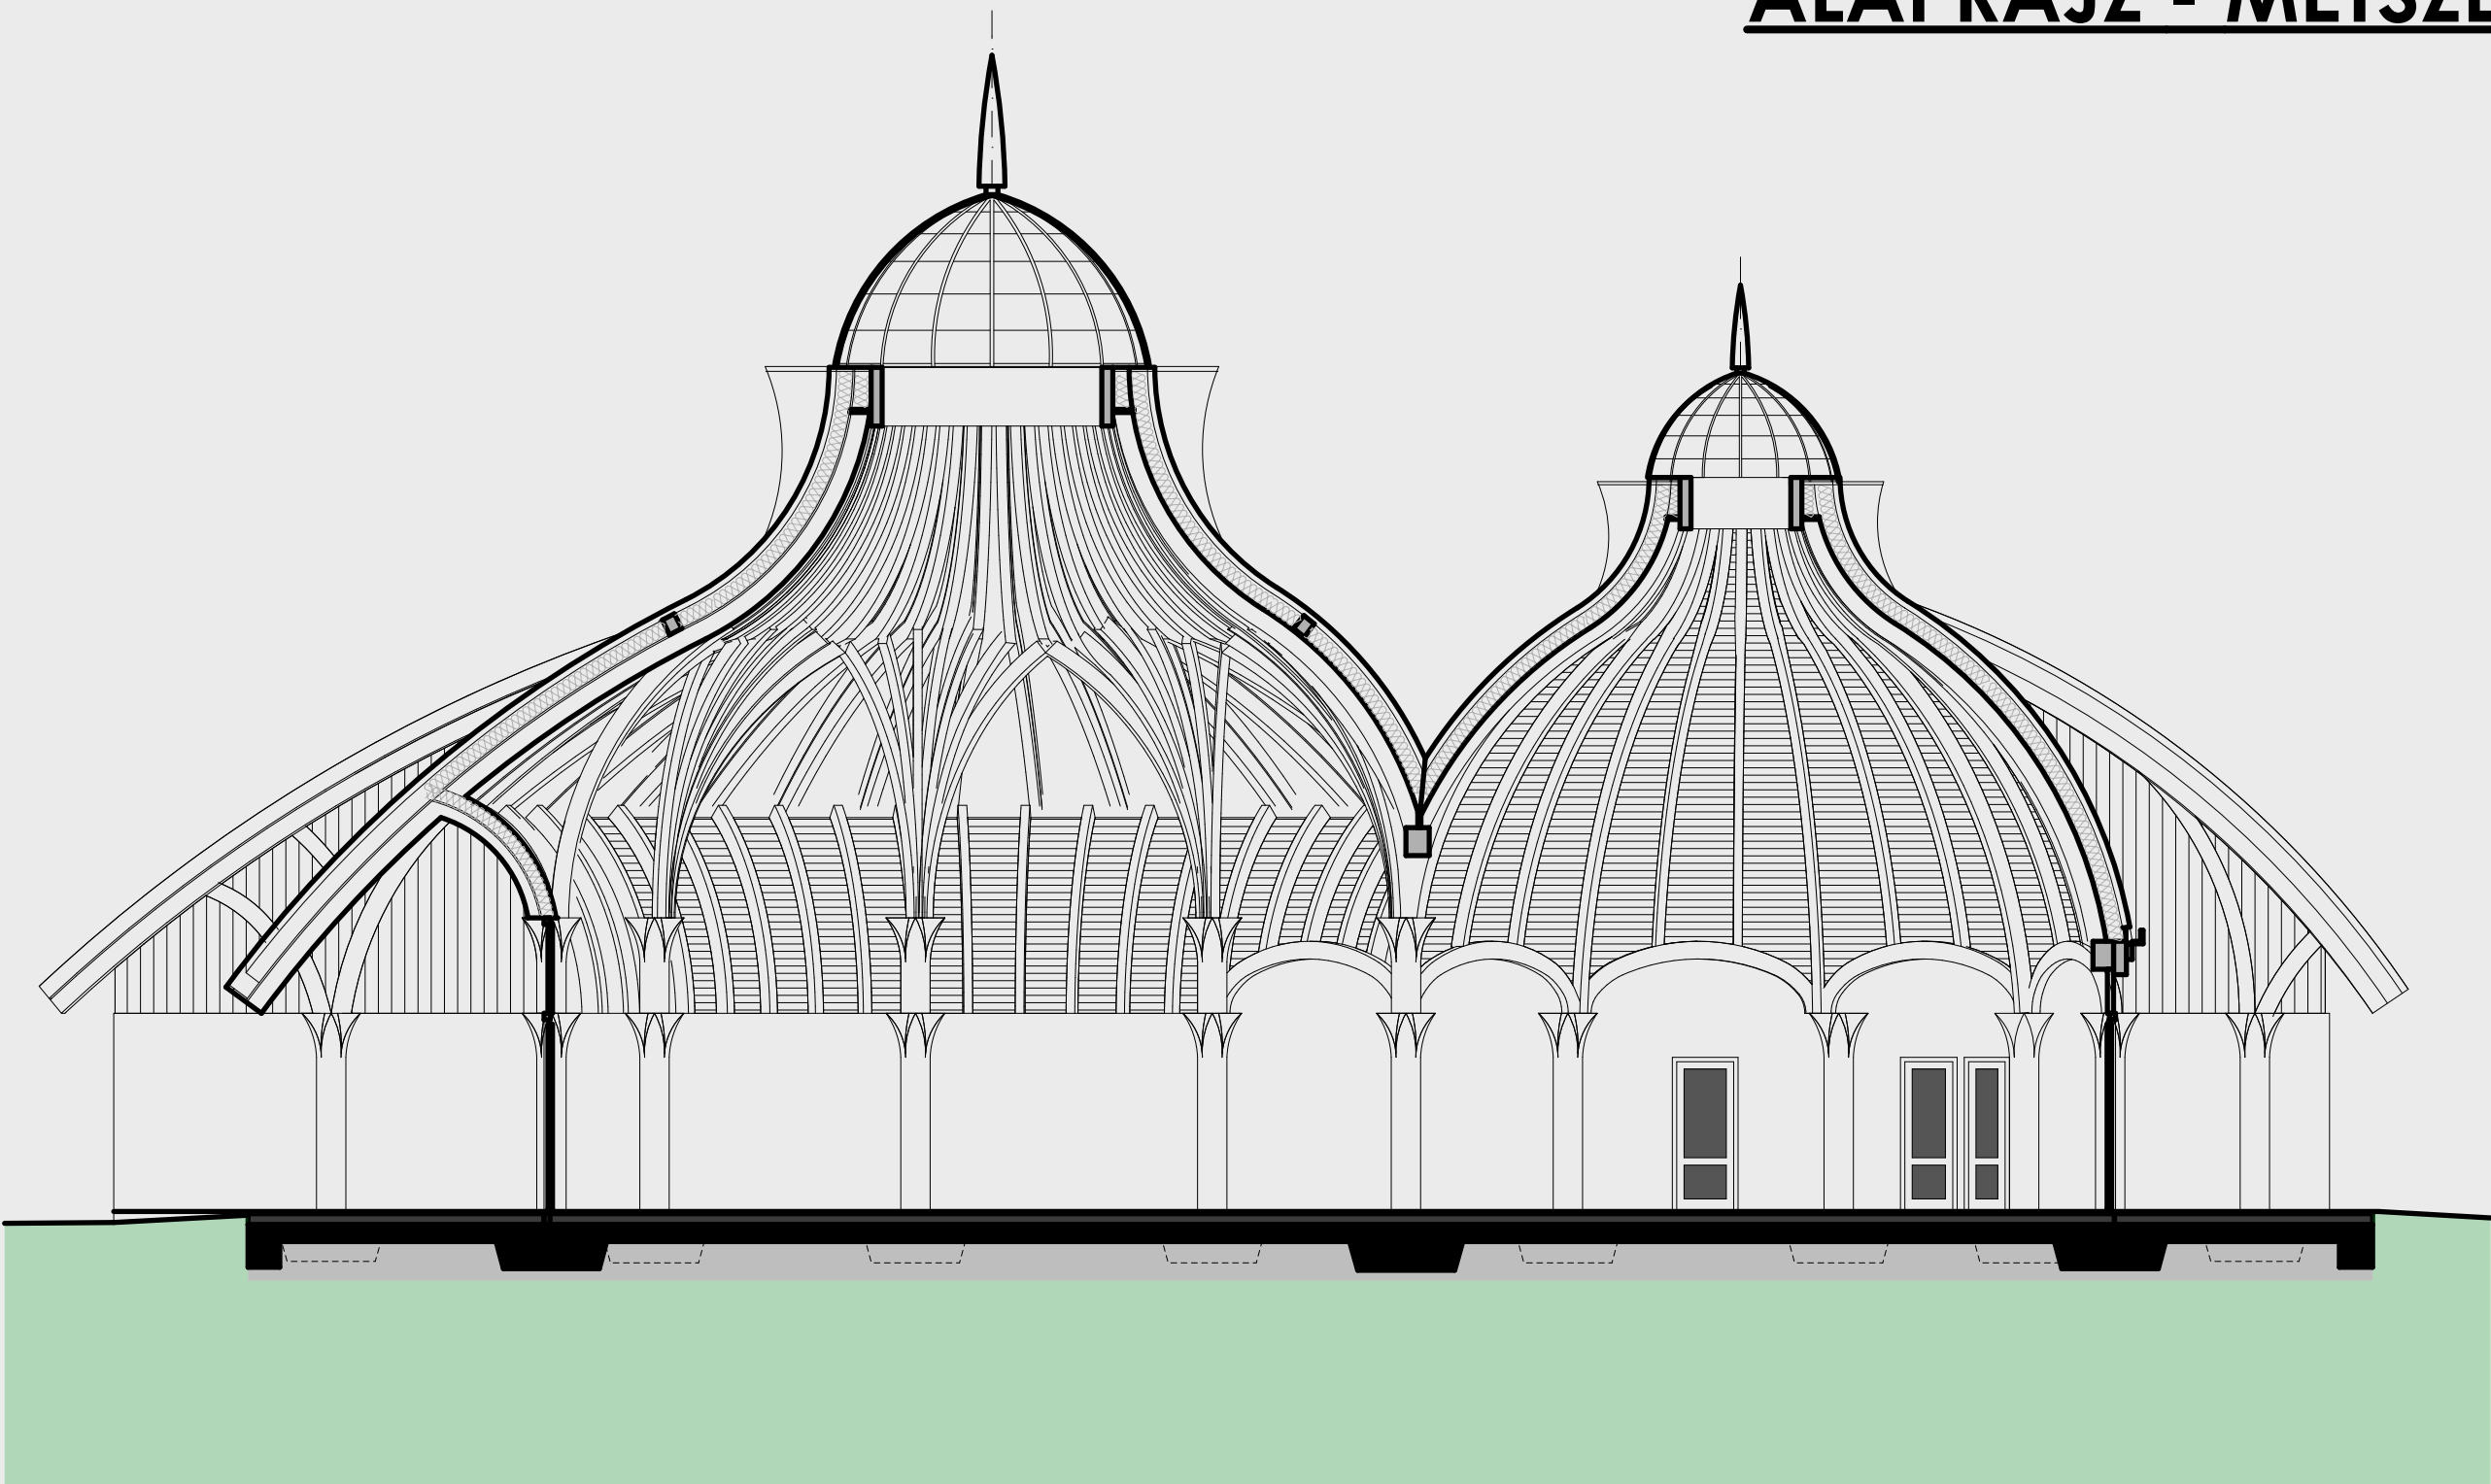

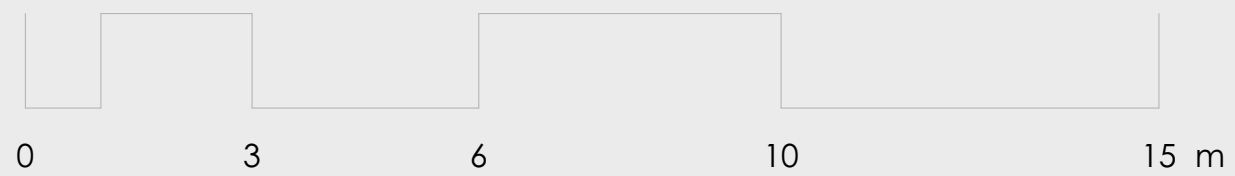


ÉTTEREM
HOMLOKZATOK




DÉLI




NYUGATI

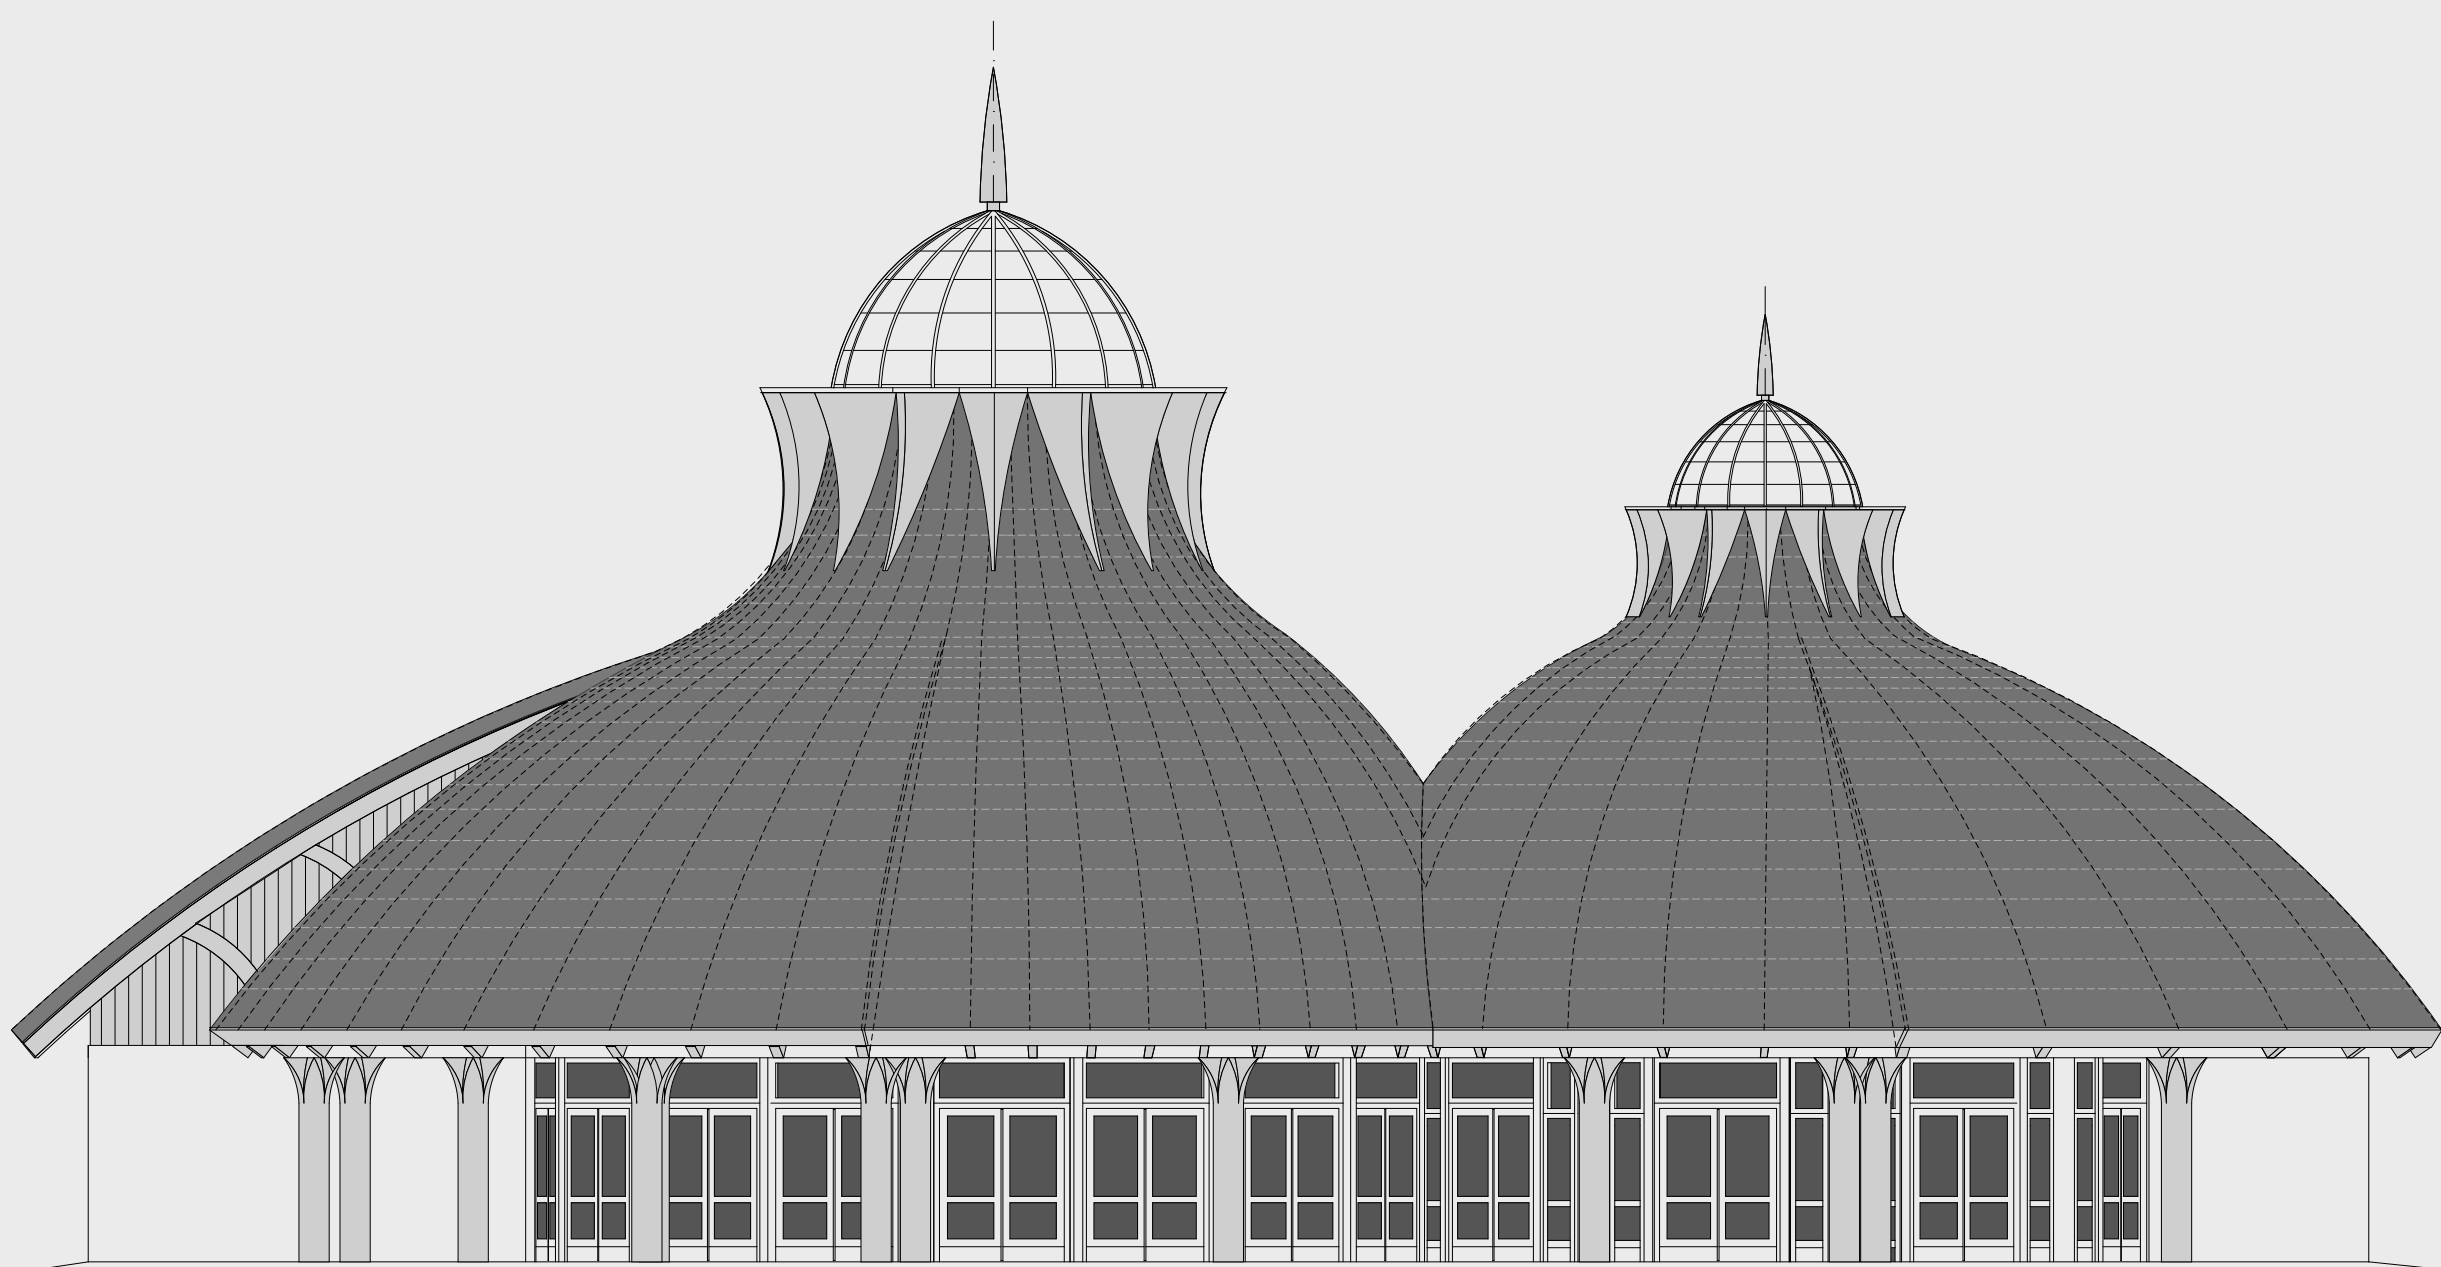

KELETI

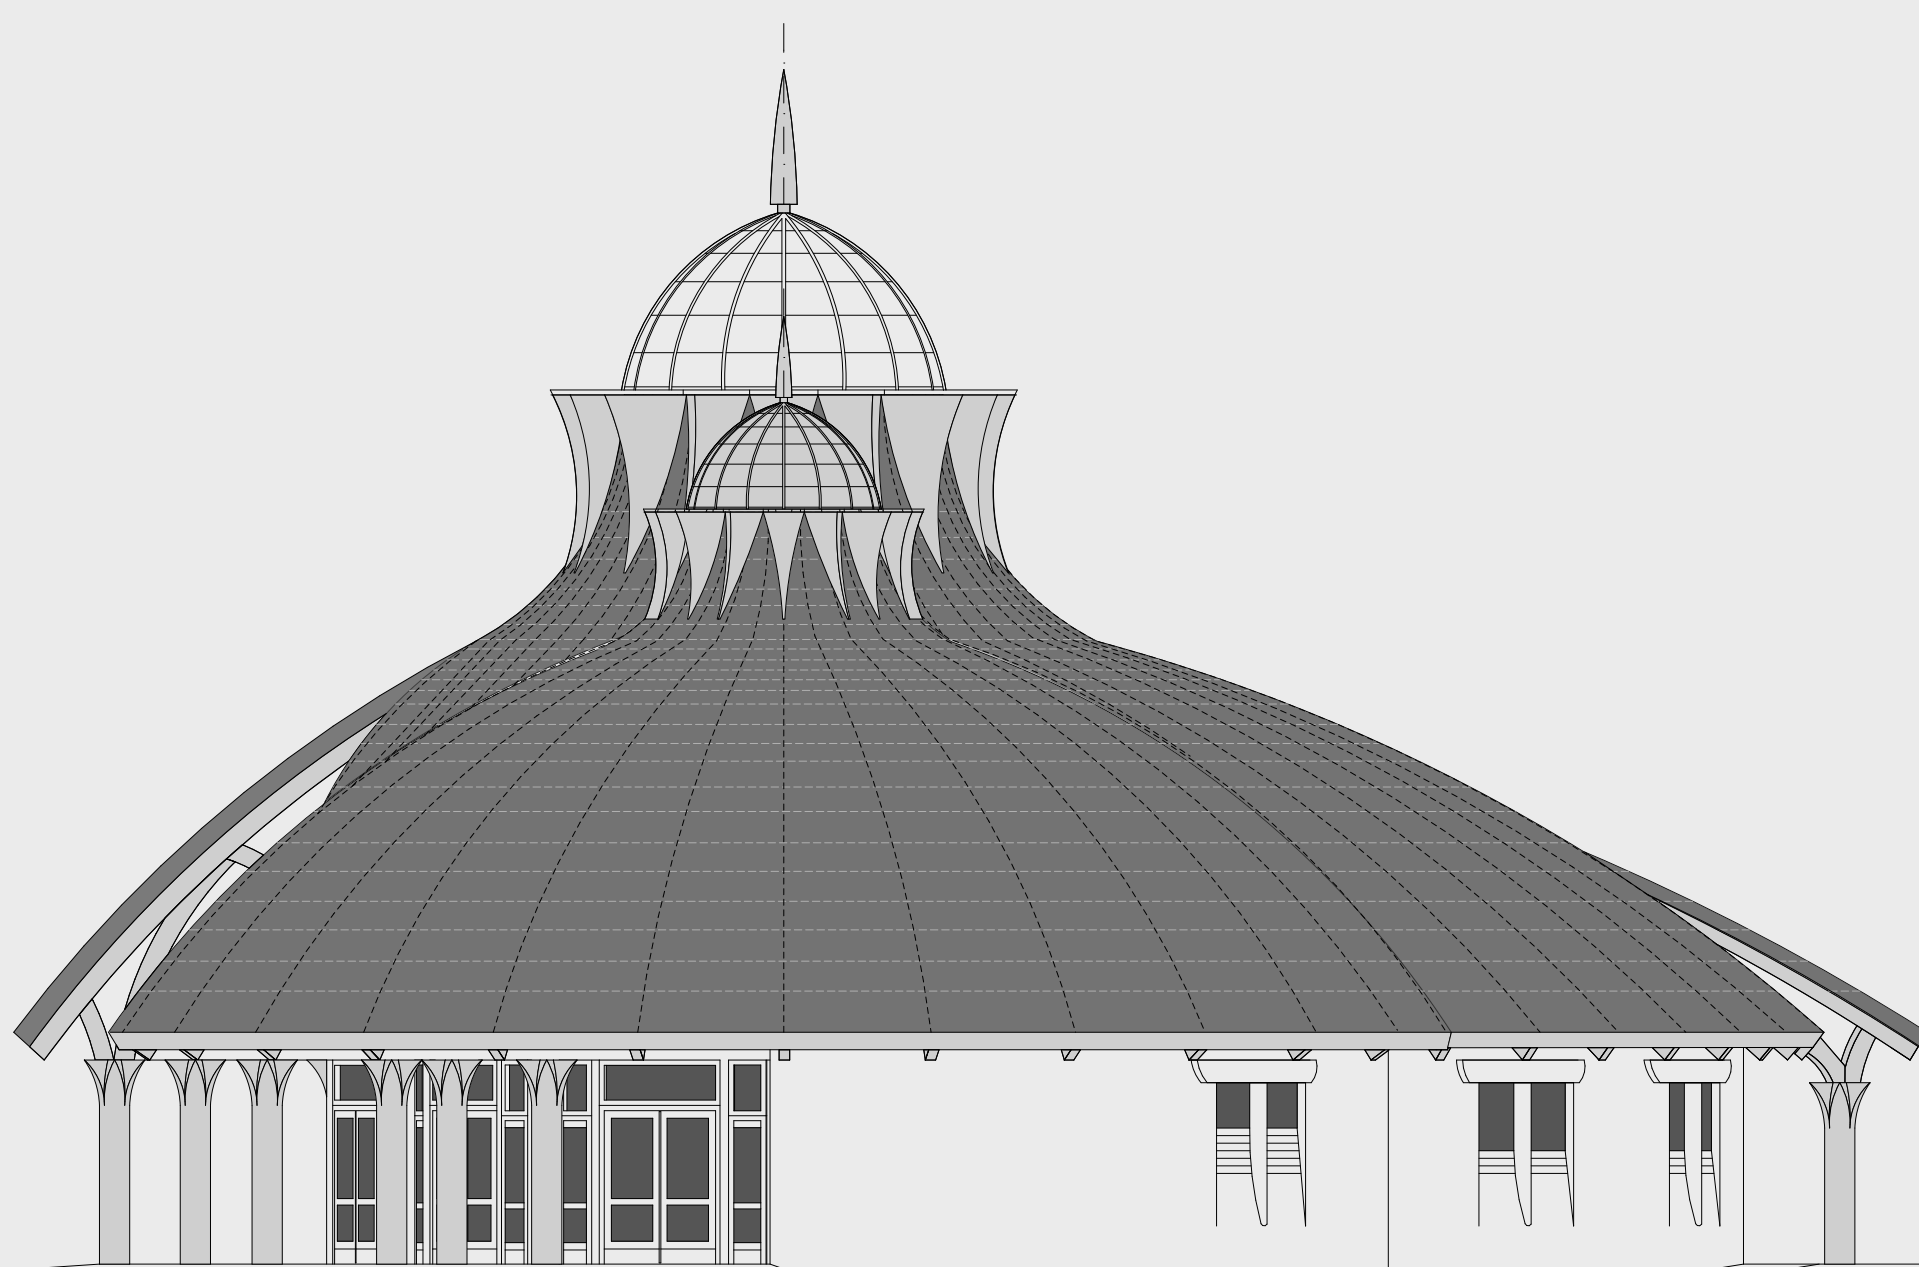

ÉSZAKI



NYÁRI BEJÁRAT, ÖLTÖZŐK
ÉTELUDVAR

KÜLSŐ MEDENCE LELÁTÓ

CSALÁDI ÉS ÉLMÉNY ZÓNA

ÚJ USZODA HELYE

MEGLÉVŐ FÜRDŐ ÉPÜLETEI

ÖSSZEKÖTŐ FOLYOSÓ