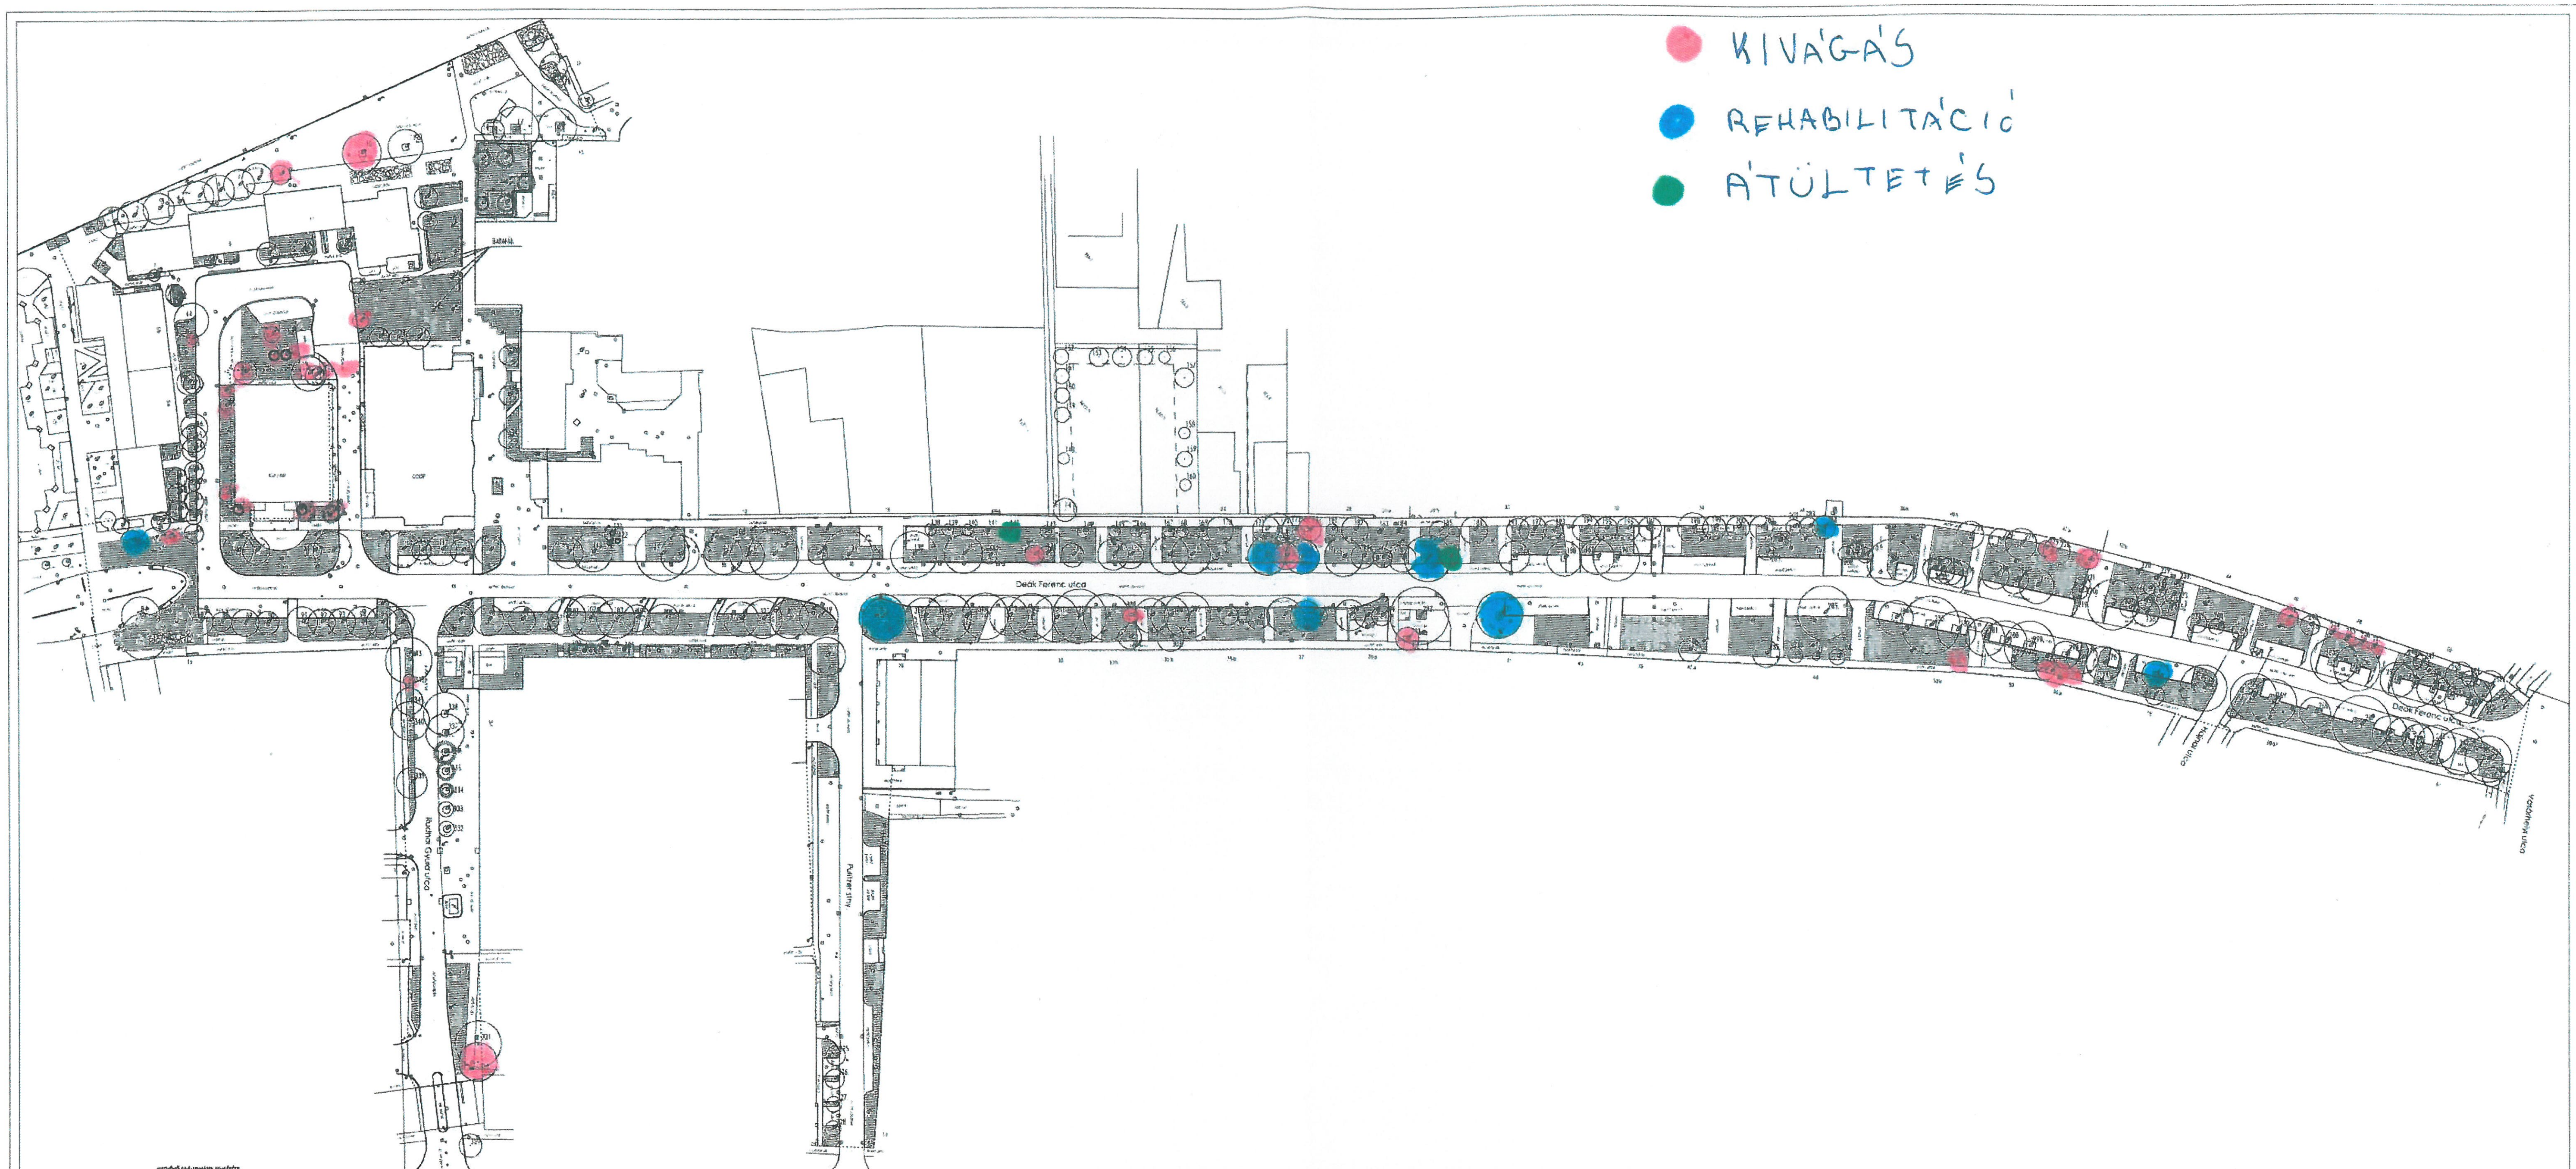

[illegible]

JELMAGYARÁZAT

- - - - tervezési terület határa
meglévő lombos fa
meglévő tenyő
meglévő nyírott sövény
meglévő cserje
meglévő gyep

PROJEKT ADATAI
A makói József Attila Városi Könyvtár kertjének rehabilitációja (Makó, Deák Ferenc utca)

SÁROS ÉS TÁRSA ÉPÍTÉSZIRODA BT.

SÁROS LÁSZLÓ GYÖRGY DLA

PUSZTAI RÓBERT

MOLDOVÁN ATTILA

SOMOGYI ÁKOS

ÉPÍTÉSI ENGEDÉLYEZÉSI TERV | 1:500

Meglévő növényállomány felmérése

Budapest 2016. március | K 01