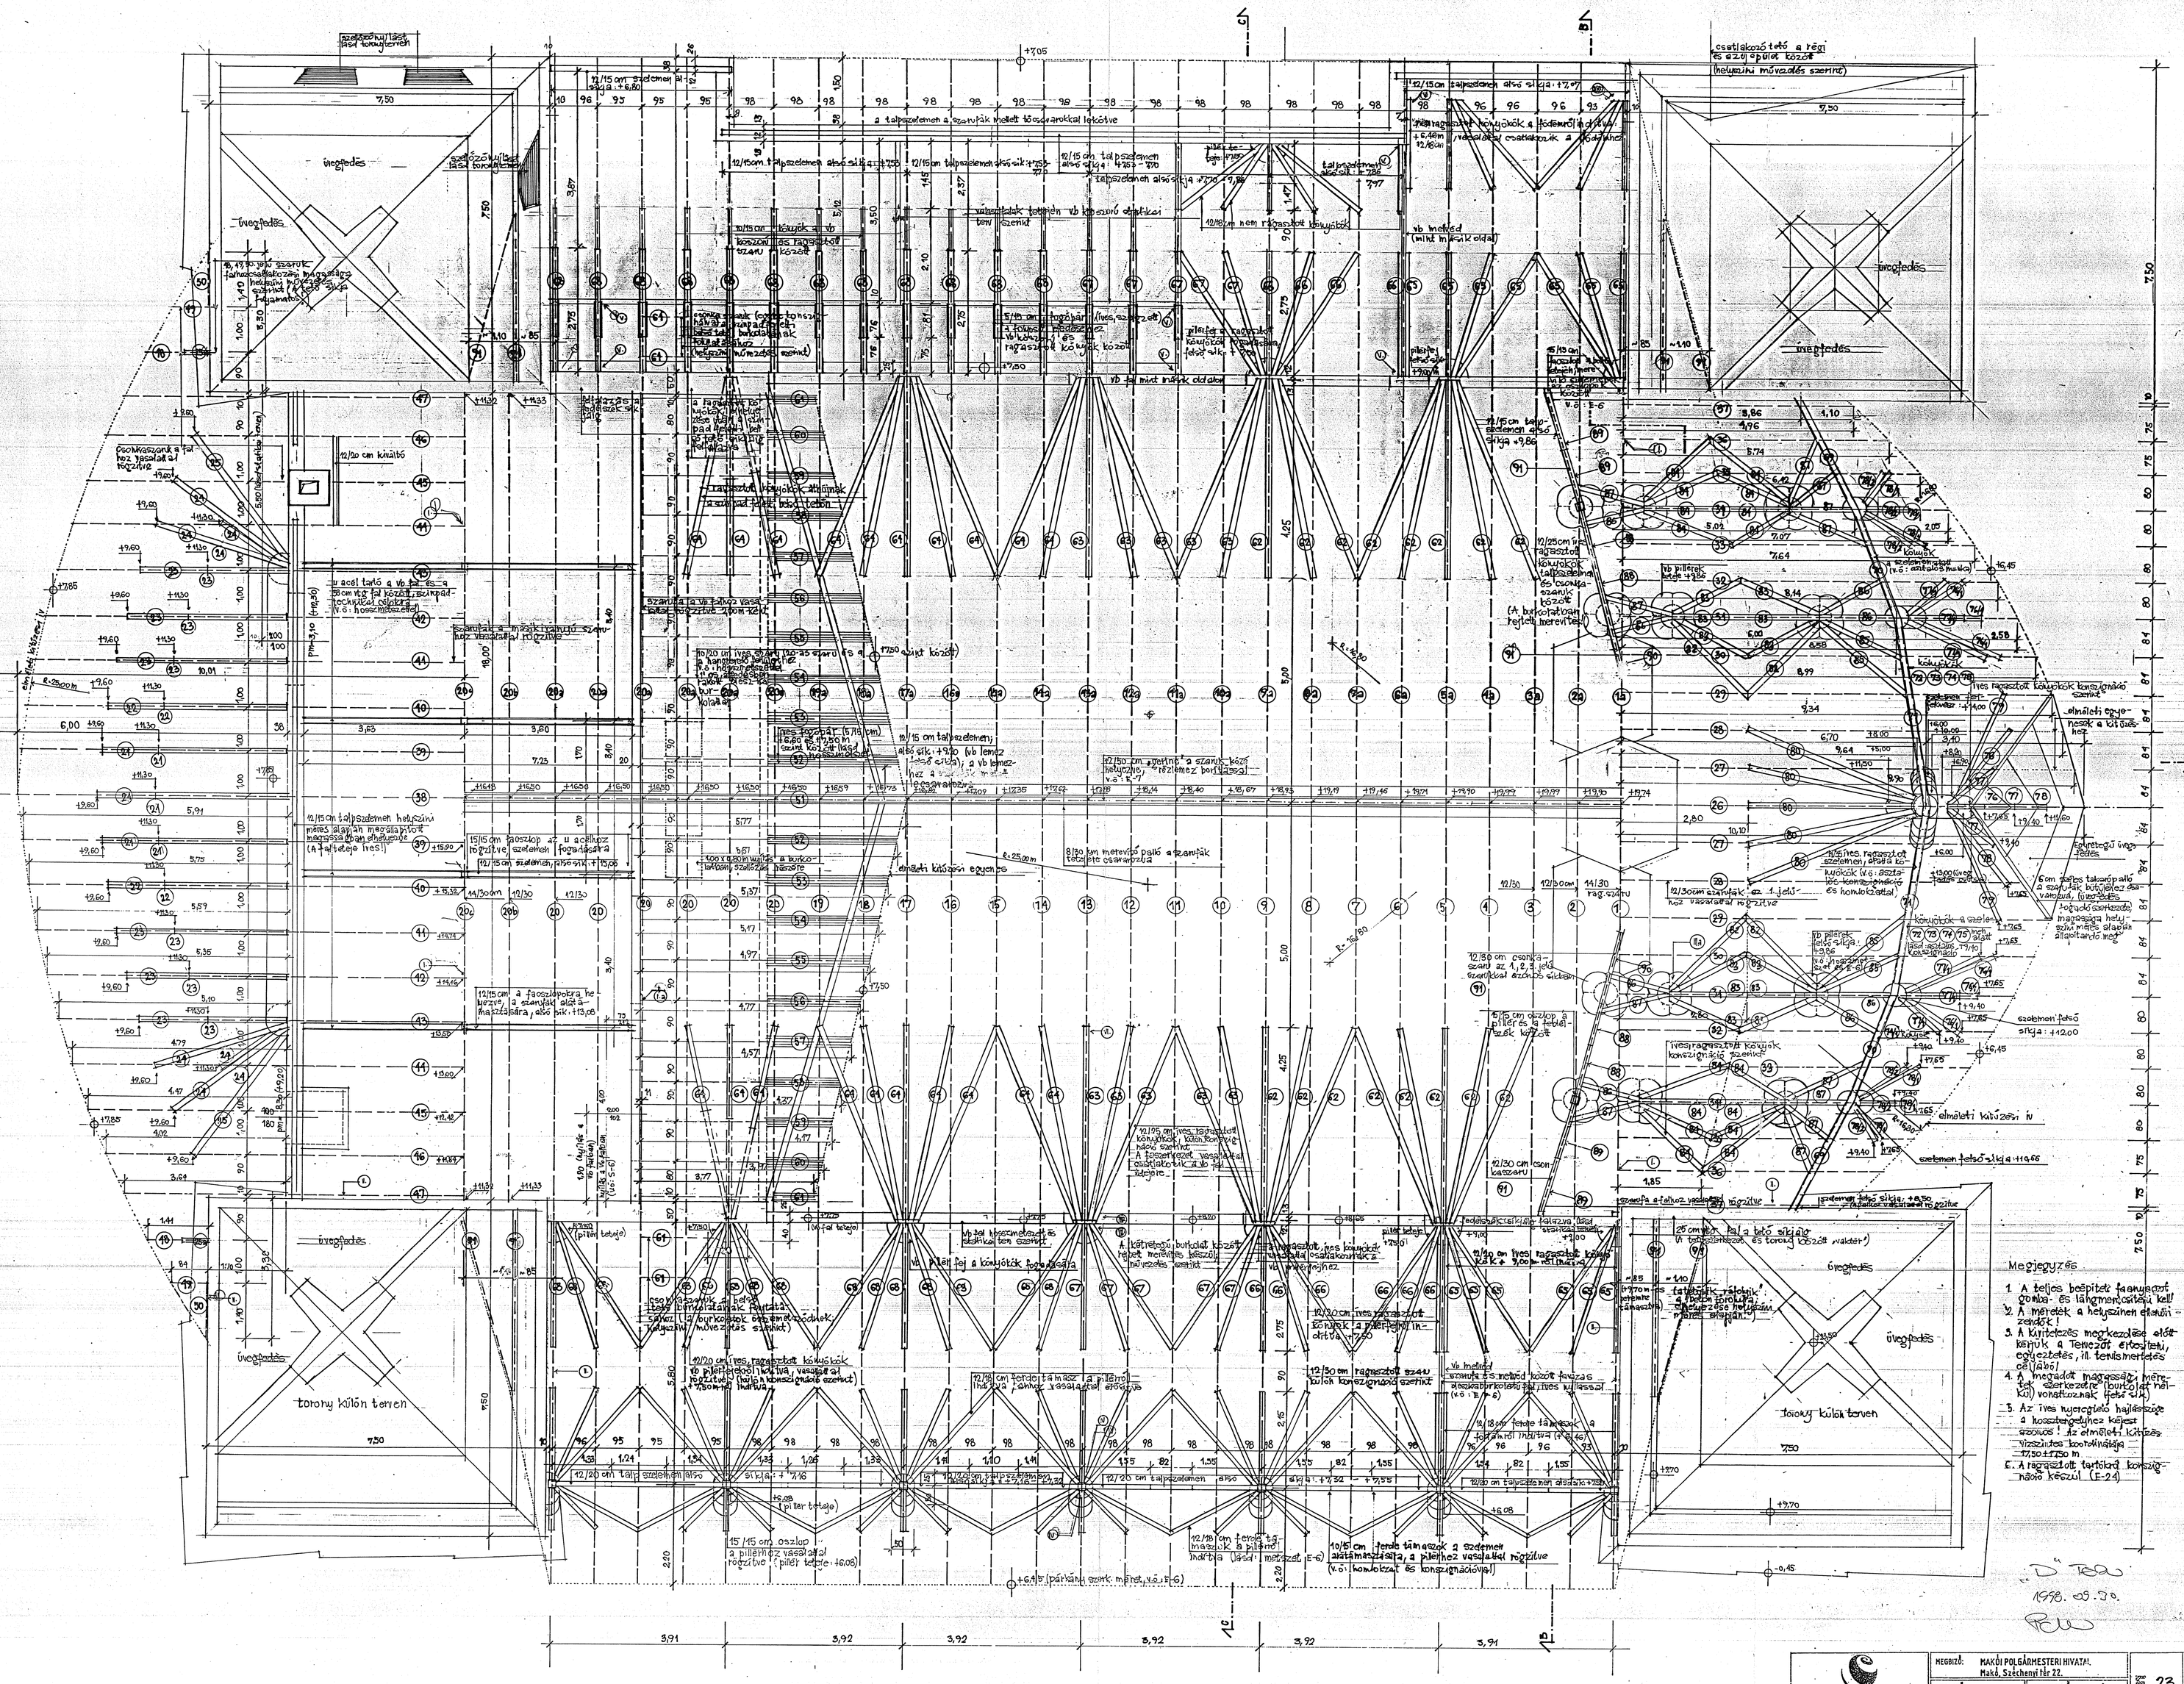

Megjegyzés

1. A teljes beépítés faanyagot gomba- és lángmentesítési kell!
2. A méretek a helyszínen ellenőrizendők!
3. A kivitelezés megkezdése előtt kérjük a Tervezőt értesíteni, egyeztetés, ill. tervismertetés céljából
4. A megadott magassági méretek szerkezetre (burkolat nélkül) vonatkoznak (felső sík)
5. Az íves nyereglető hajlásszöge a hossztengelyhez kéjest azonos! Az elméleti kitűzés vízszintes koordinátája 17,50±17,50 m
6. A ragasztott tartókat konszignáció készül (E-24)

"D" Terv
1998. 09. 30.

Makona Építész, Tervező és Vállalkozó Kft. 1034. Budapest, Kecske u. 25. T: 3881702 F: 4397342	MEGBÍZÓ: MAKÓI POLGÁRMESTERI HIVATAL Makó, Széchenyi tér 22.	Szám: -23
	TERVEZŐ: MAKÓVÉGI IMRE	SZERKESZTŐ: VÁRLAKI ERZSÉBET
	MAKÓ, JÓZSEF ATTILA MŰVELŐDÉSI KÖZPONT	
	RAJZ CÍME: Fedélszék terv	LÉPTÉK: m = 1:50