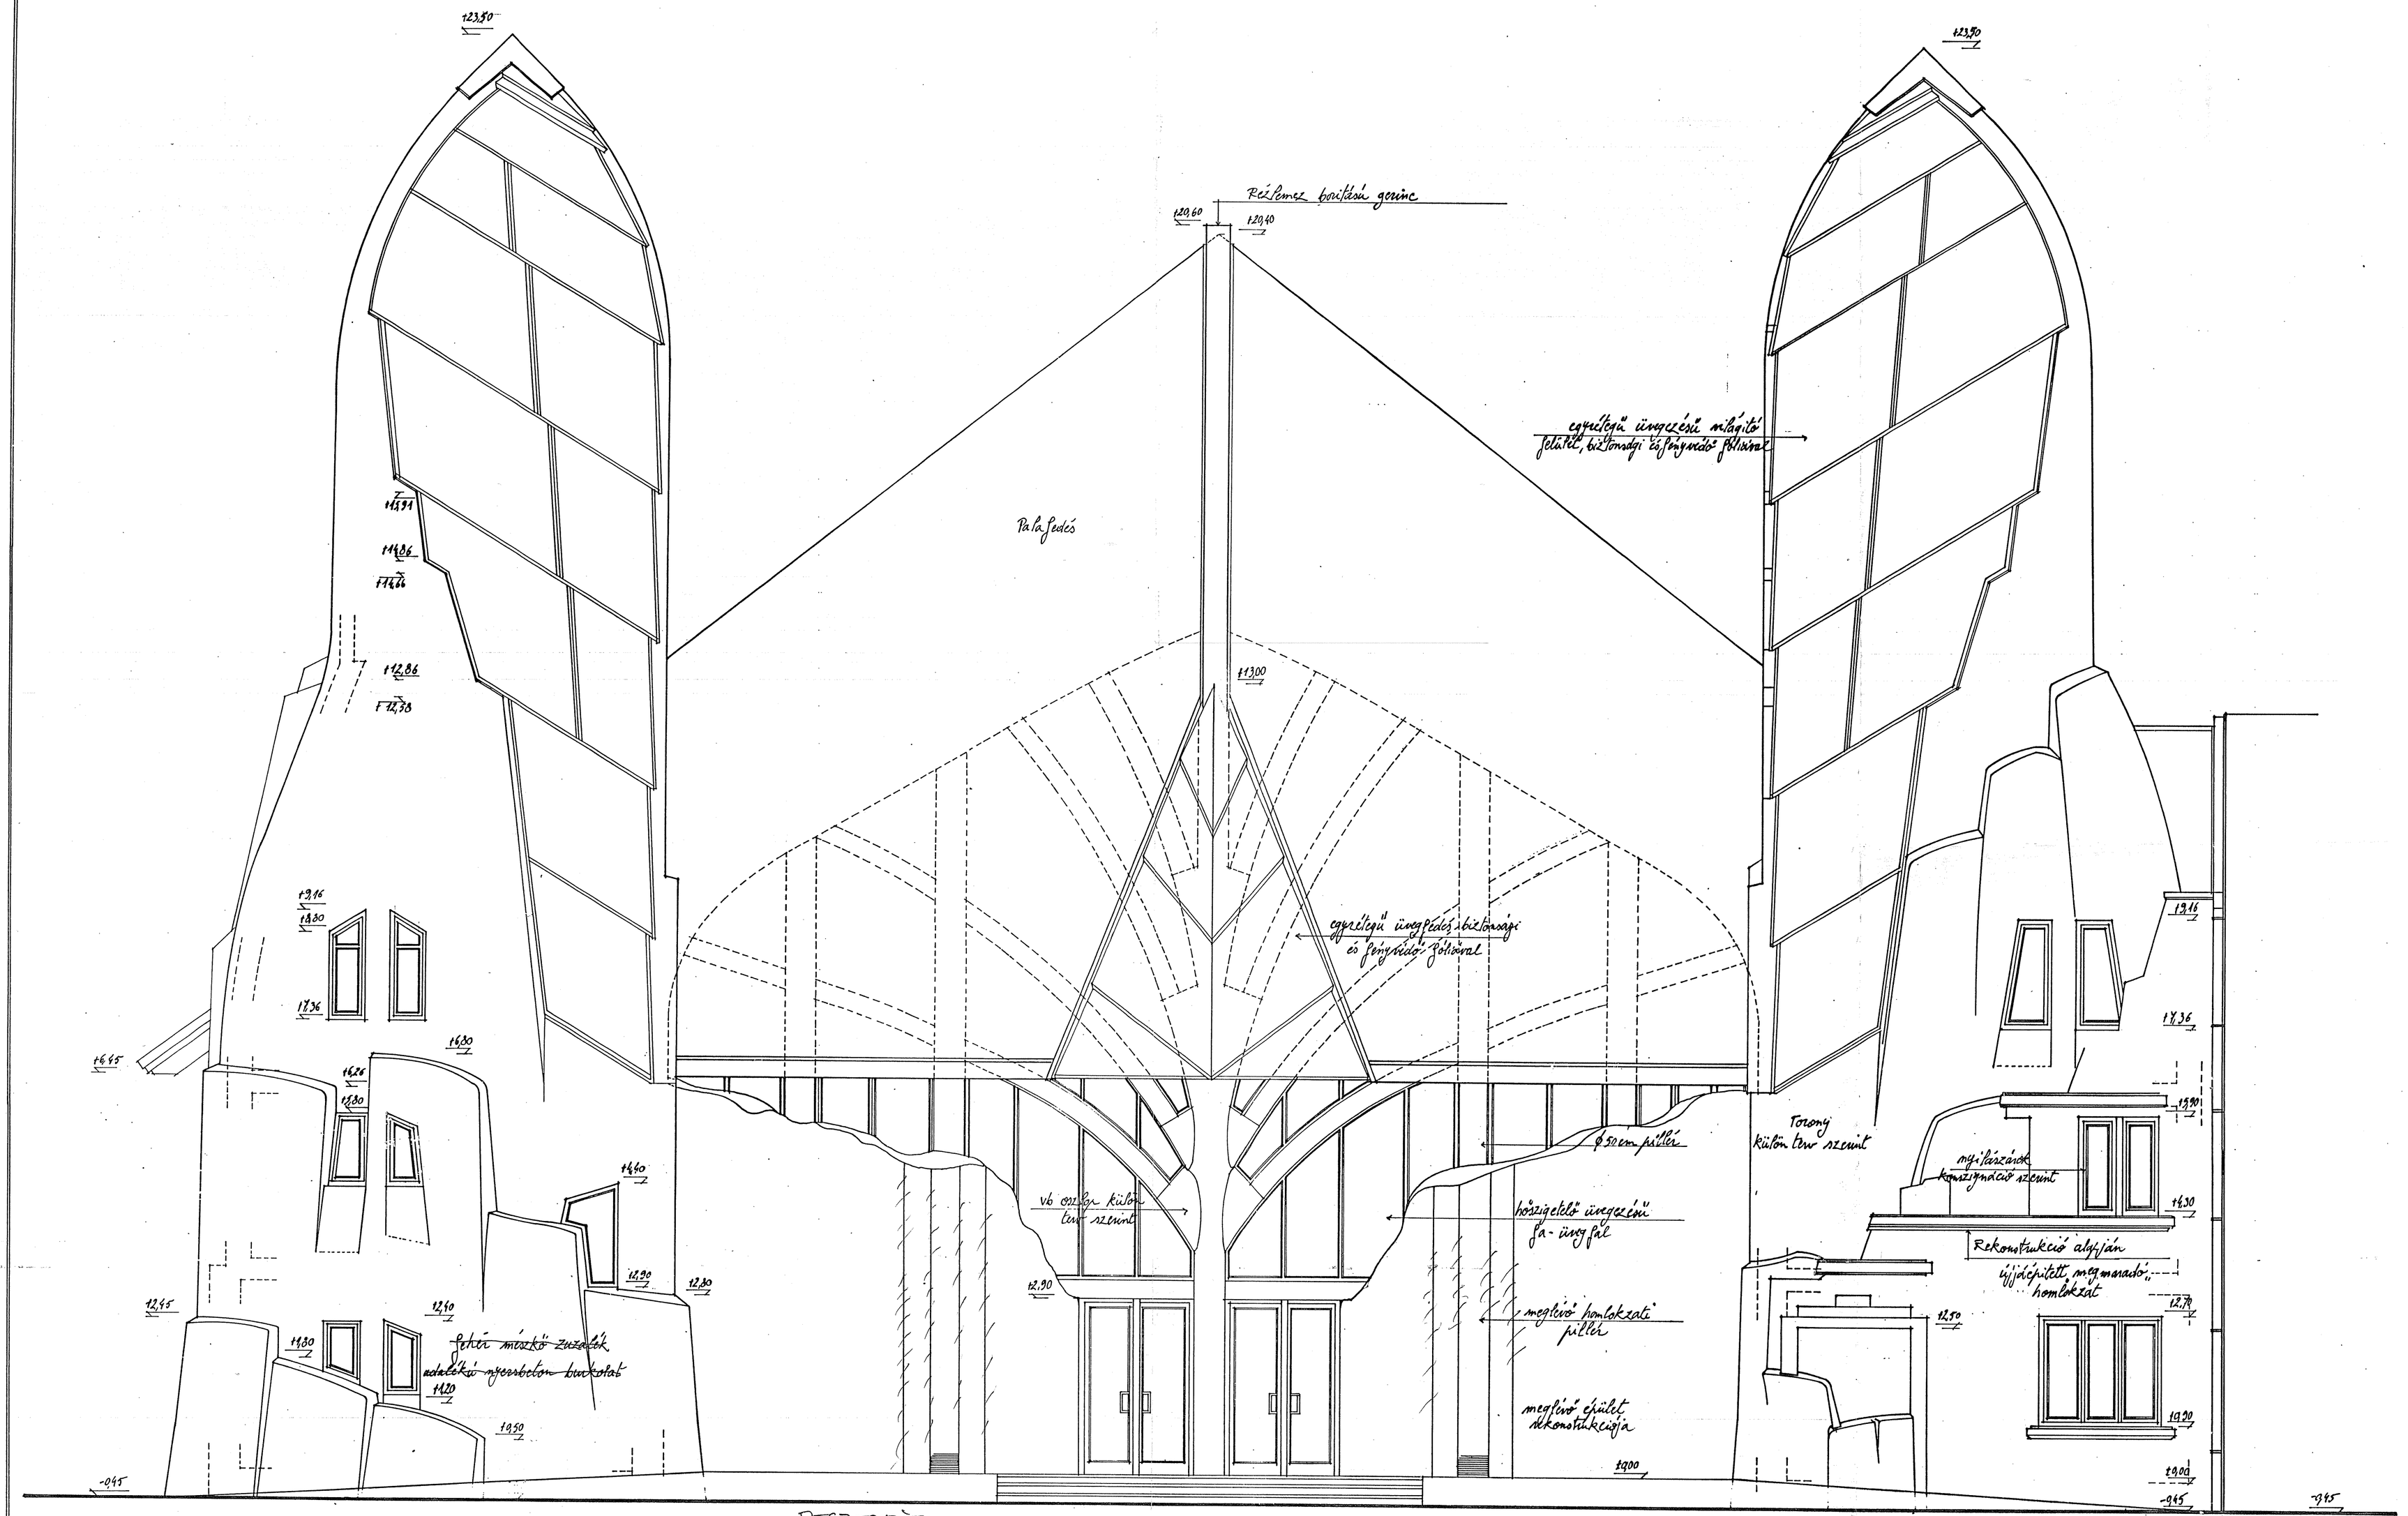


MEGJEGYZÉS
HOMLOKZATI FELÜLETEK
EGYSÉGESEN SIMÍTOTT
VAKOLATTAL TÖRTFEHÉR
ISPO FESTÉSSEL KÉSZÜLTEK.

„D" TERV
1958.09.30.

| | | |
|---|---|---|
| Makonai Építész Tervező és Vállalkozó Bt. 1034. Budapest, Kecske u. 15. T: 3881702 F: 4397342 | MEGBÍZÓ: MAKÓI POLGÁRMESTERI HIVATAL Makó, Széchenyi tér 22. | E-8 |
| | TERVEZŐ: MAKÓVÉCZ IMRE | SZERKESZTŐ: VÁRLAKI ERZSÉBET |
| | MAKÓ, JÓZSEF ATTILA MŰVELŐDÉSI KÖZPONT | |
| | RAJZ CIME: DÉLNYUGATI HOMLOKZAT | LÉPTÉK: 1:50 |