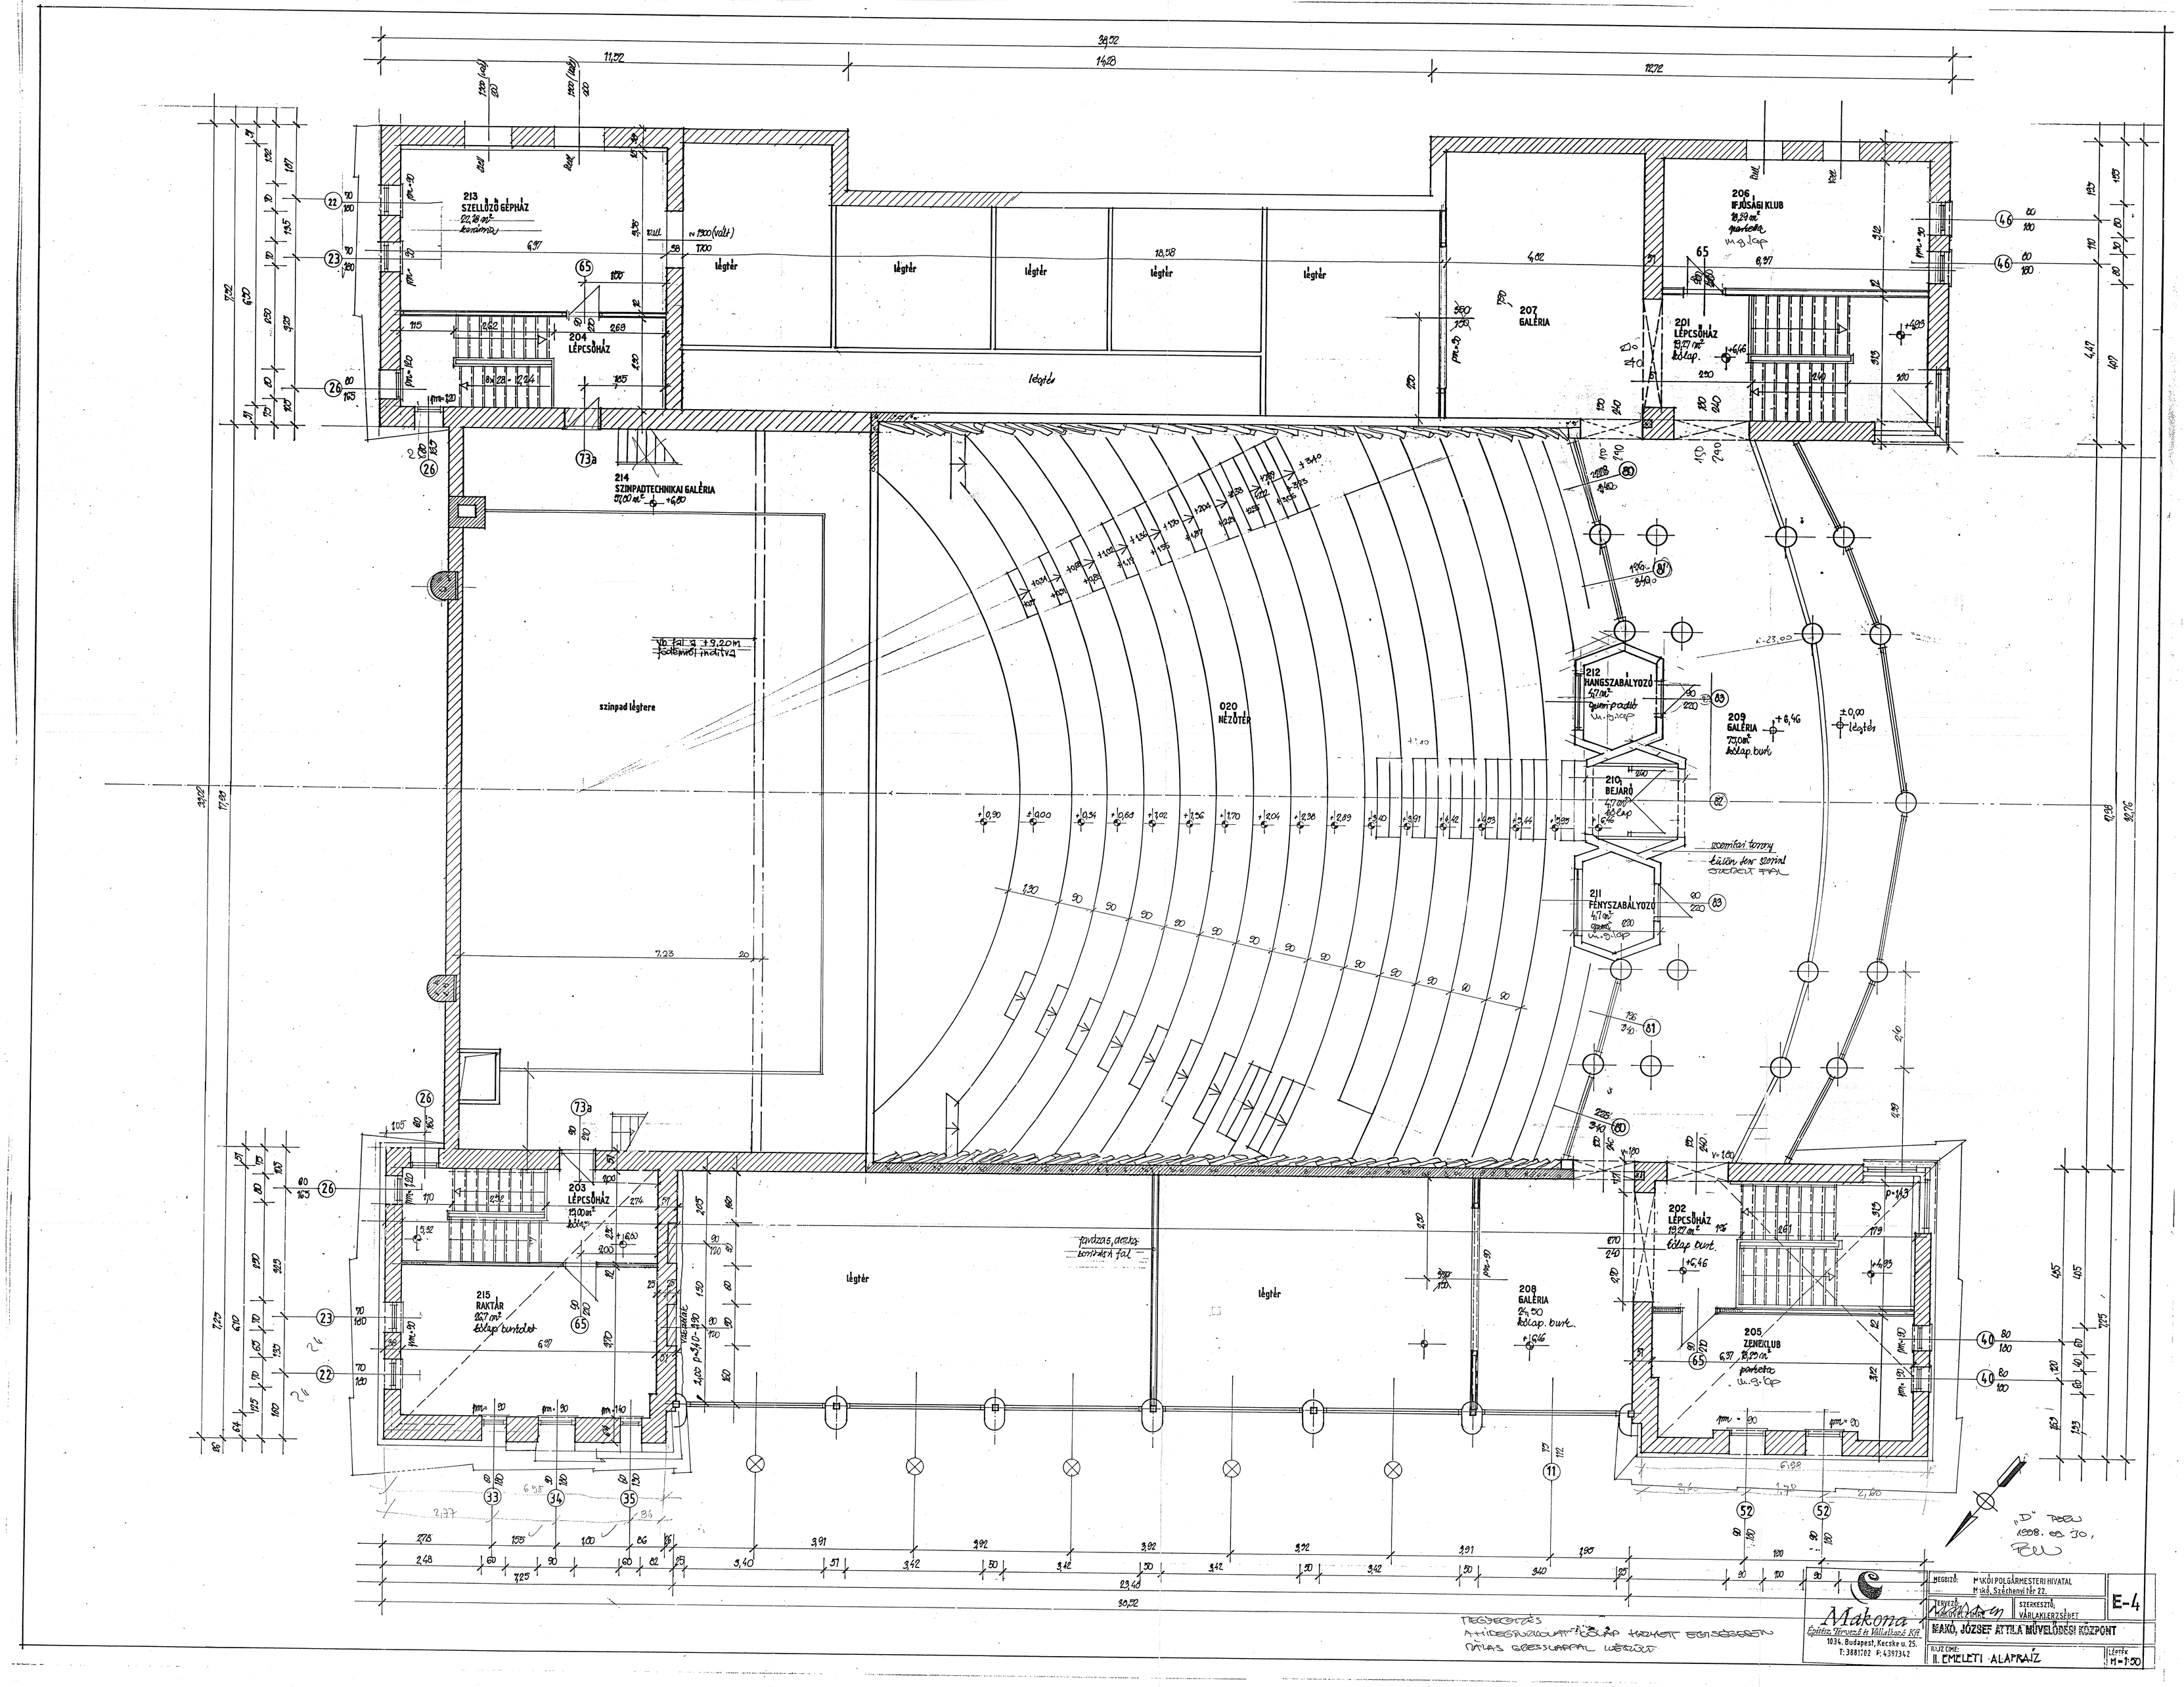
213 SZELLŐZŐ GÉPHÁZ
204 LÉPCSŐHÁZ
214 SZINPADTECHNIKAI GALÉRIA
szinpad légtere
légtér
207 GALÉRIA
206 IFJÚSÁGI KLUB
201 LÉPCSŐHÁZ
020 NÉZŐTÉR
212 HANGSZABÁLYOZÓ
209 GALÉRIA
210 BEJÁRÓ
211 FÉNYSZABÁLYOZÓ
203 LÉPCSŐHÁZ
215 RAKTÁR
208 GALÉRIA
202 LÉPCSŐHÁZ
205 ZENEKLUB
MEGJEGYZÉS
A HIDEGBURKOLAT KÖLÁP HAZKETT EGYSÉGEDEN
MÁLAS GRESSLAPPAL KÉSZÜLT
Makona
Építész, Tervező és Vállalkozó Kft.
1034, Budapest, Kecske u. 25.
T: 3881702 F: 4397342
MEGBÍZÓ: MAKÓI POLGÁRMESTERI HIVATAL
Makó, Széchenyi tér 22.
TERVEZŐ: MAKÓVÉCZIMA
SZERKESZTŐ: VÁRLAKLERZSÉBET
MAKÓ, JÓZSEF ATTILA MŰVELŐDÉSI KÖZPONT
RAJZ CÍME: II. EMELETI ALAPRAÍZ
LÉPTÉK: M=1:50
E-4