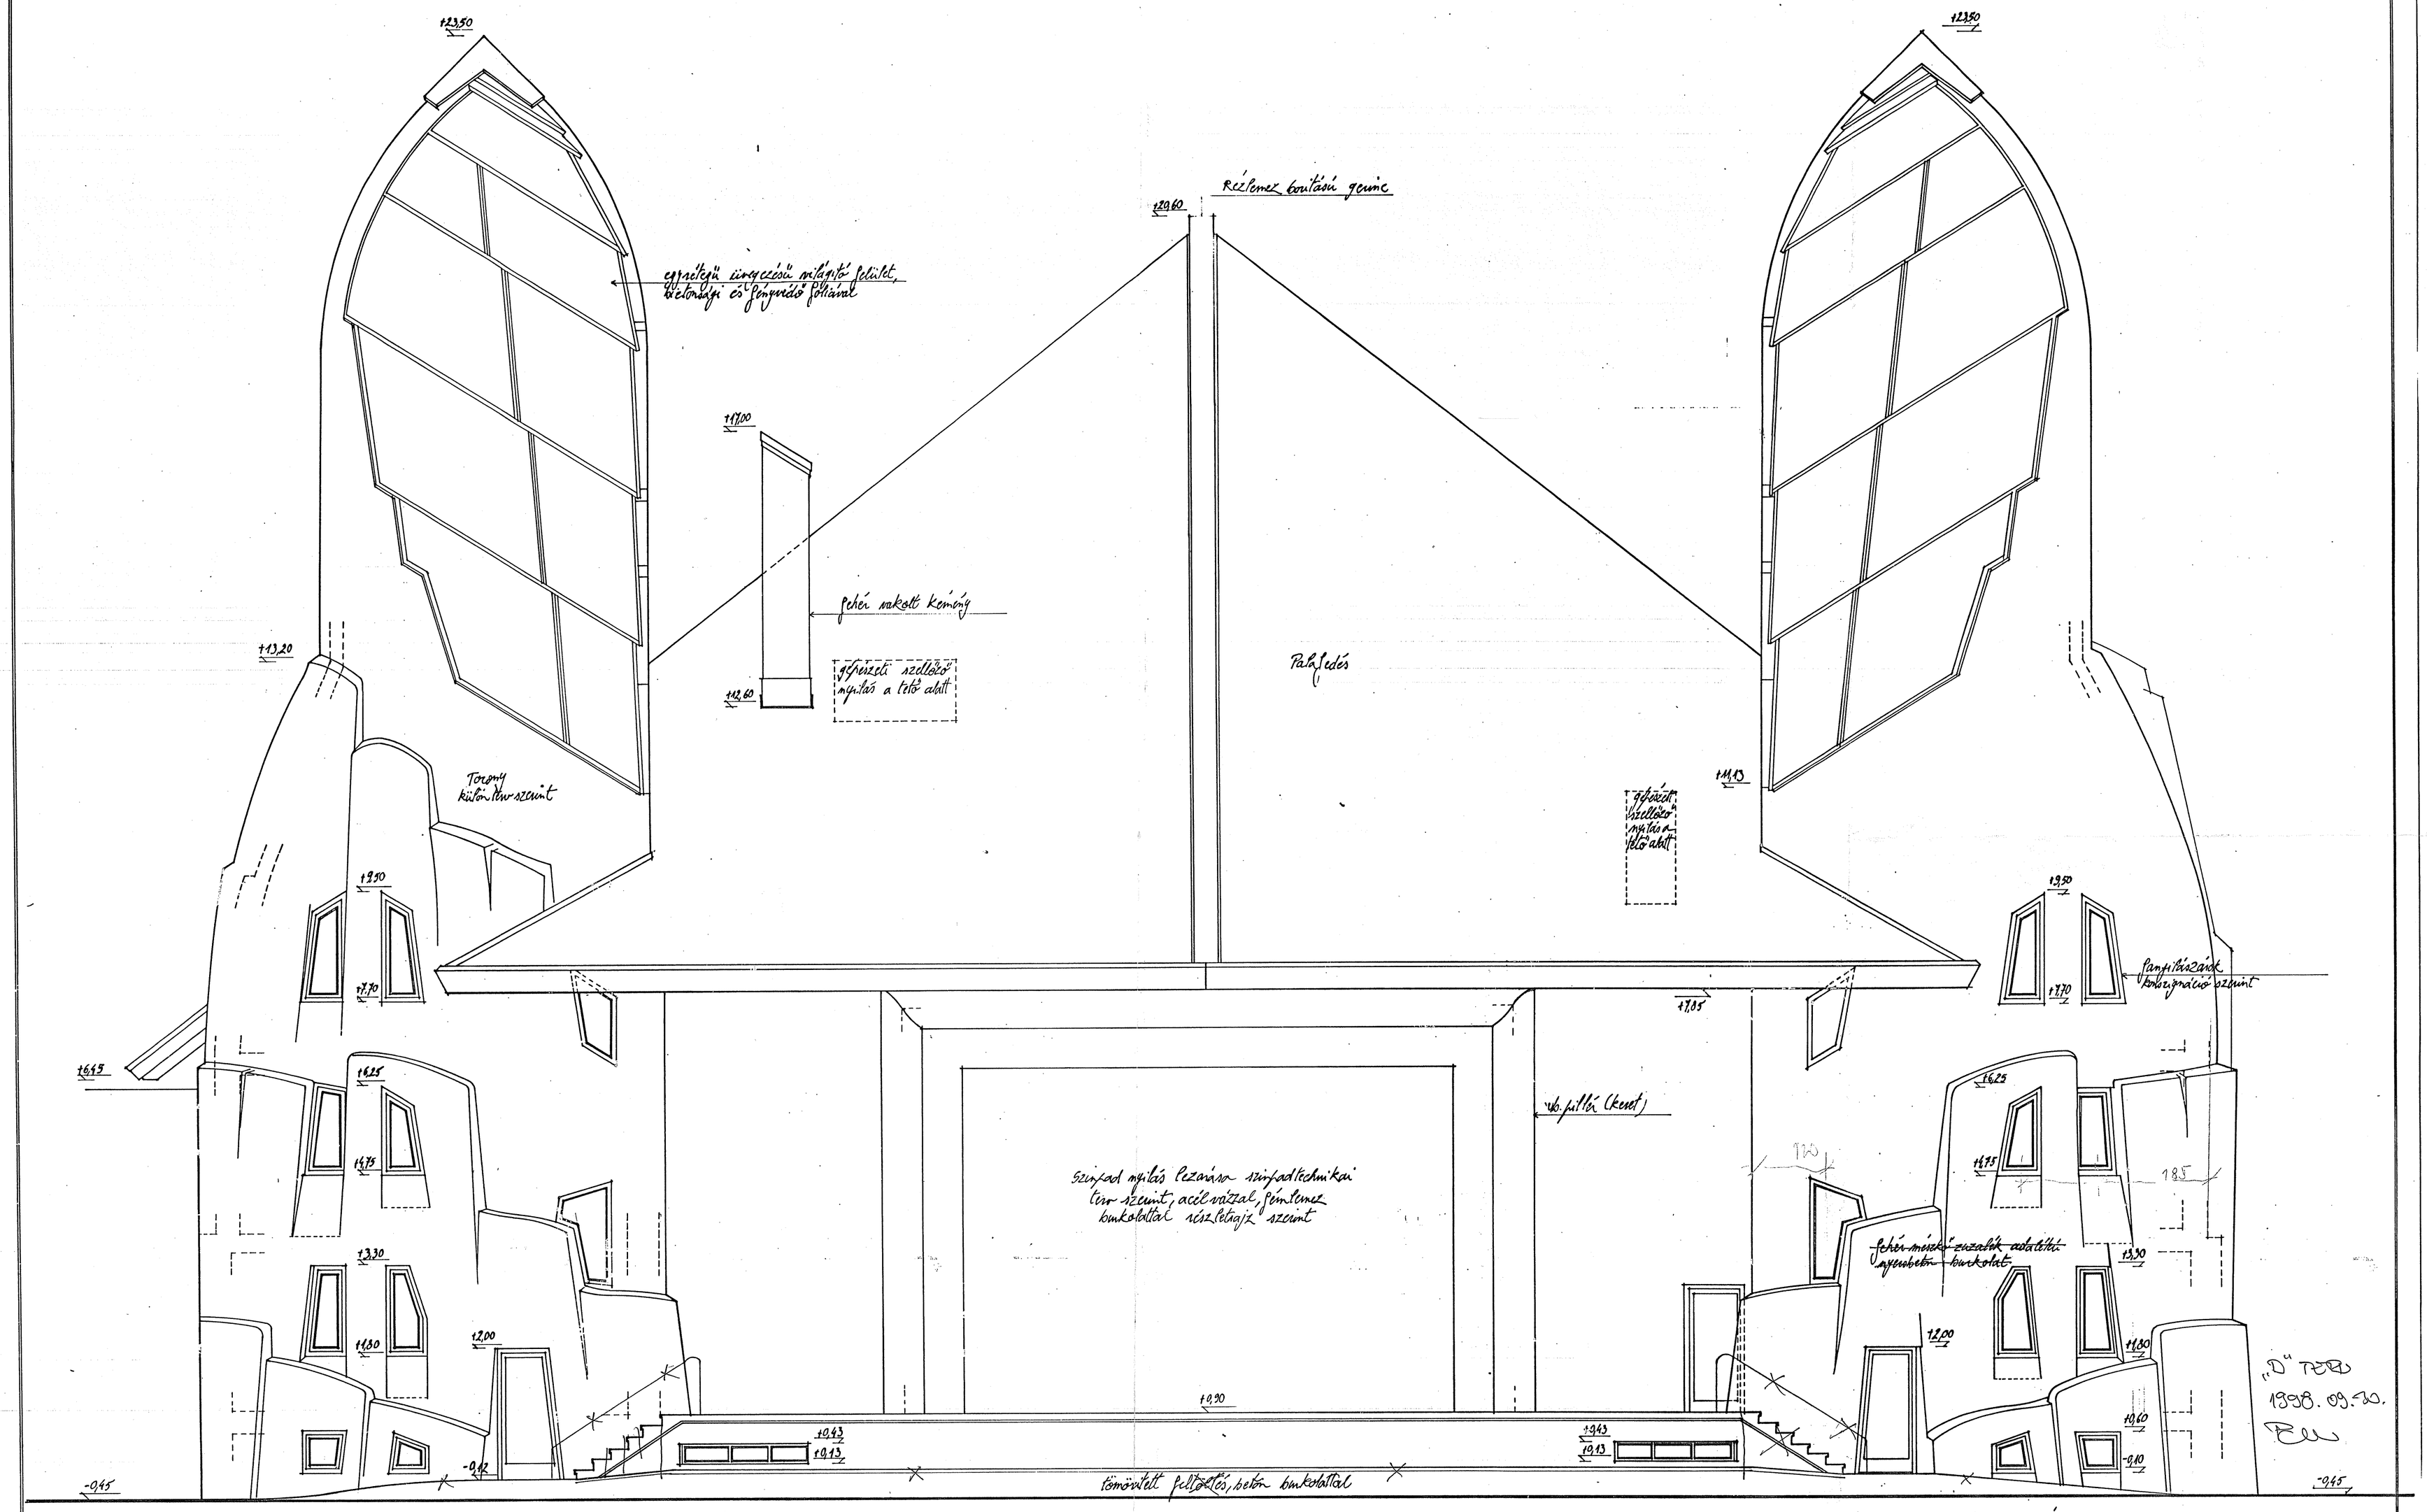

MEGJEGYZÉST LD. E-8

Makona Építész, Tervező és Vállalkozó Kft. 1034. Budapest, Kecske u. 25. T: 3881702 F: 4397342	MEGBÍZÓ: MAKÓI POLGÁRMESTERI HIVATAL Makó, Széchenyi tér 22.	E-10
	TERVEZŐ: MAKÓVECZ IMRE SZERKESZTŐ: VÁRLAKI ERZSÉBET	
	MAKÓ, JÓZSEF ATTILA MŰVELŐDÉSI KÖZPONT	
	RAJZ CÍME: ÉSZAKKELETI HOMLOKZAT	LÉPTÉK: 1:50