


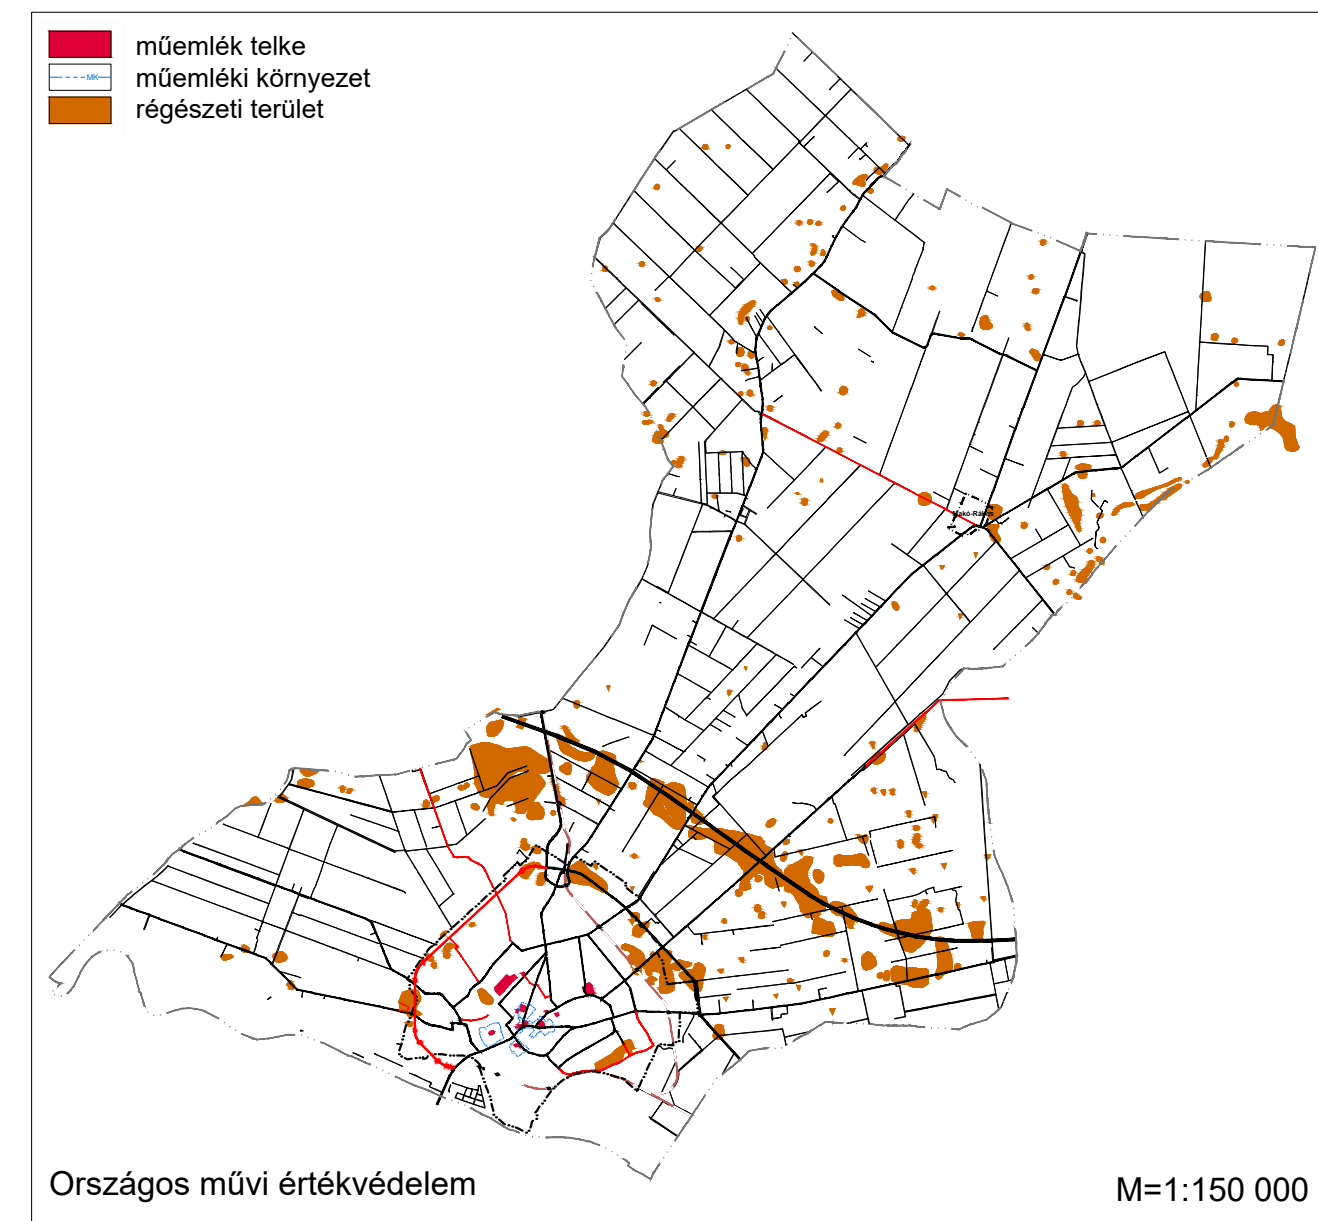

KOZMŰVEK

Regionális ivóvízvezeték és 5-5 m-es védőtávolsága




120 kV-os elektromos távvezeték és 18-18 m-es védőtávolsága

400 kV-os elektromos távvezeték és 28-28 m-es védőtávolsága

Nagyközepnyomású gázvezeték és 9-9 m-es védőtávolsága

Nagynyomású gázvezeték és 35-35 m-es védőtávolsága

Regionális szénhidrogénvezeték és 35-35 m-es védőtávolsága

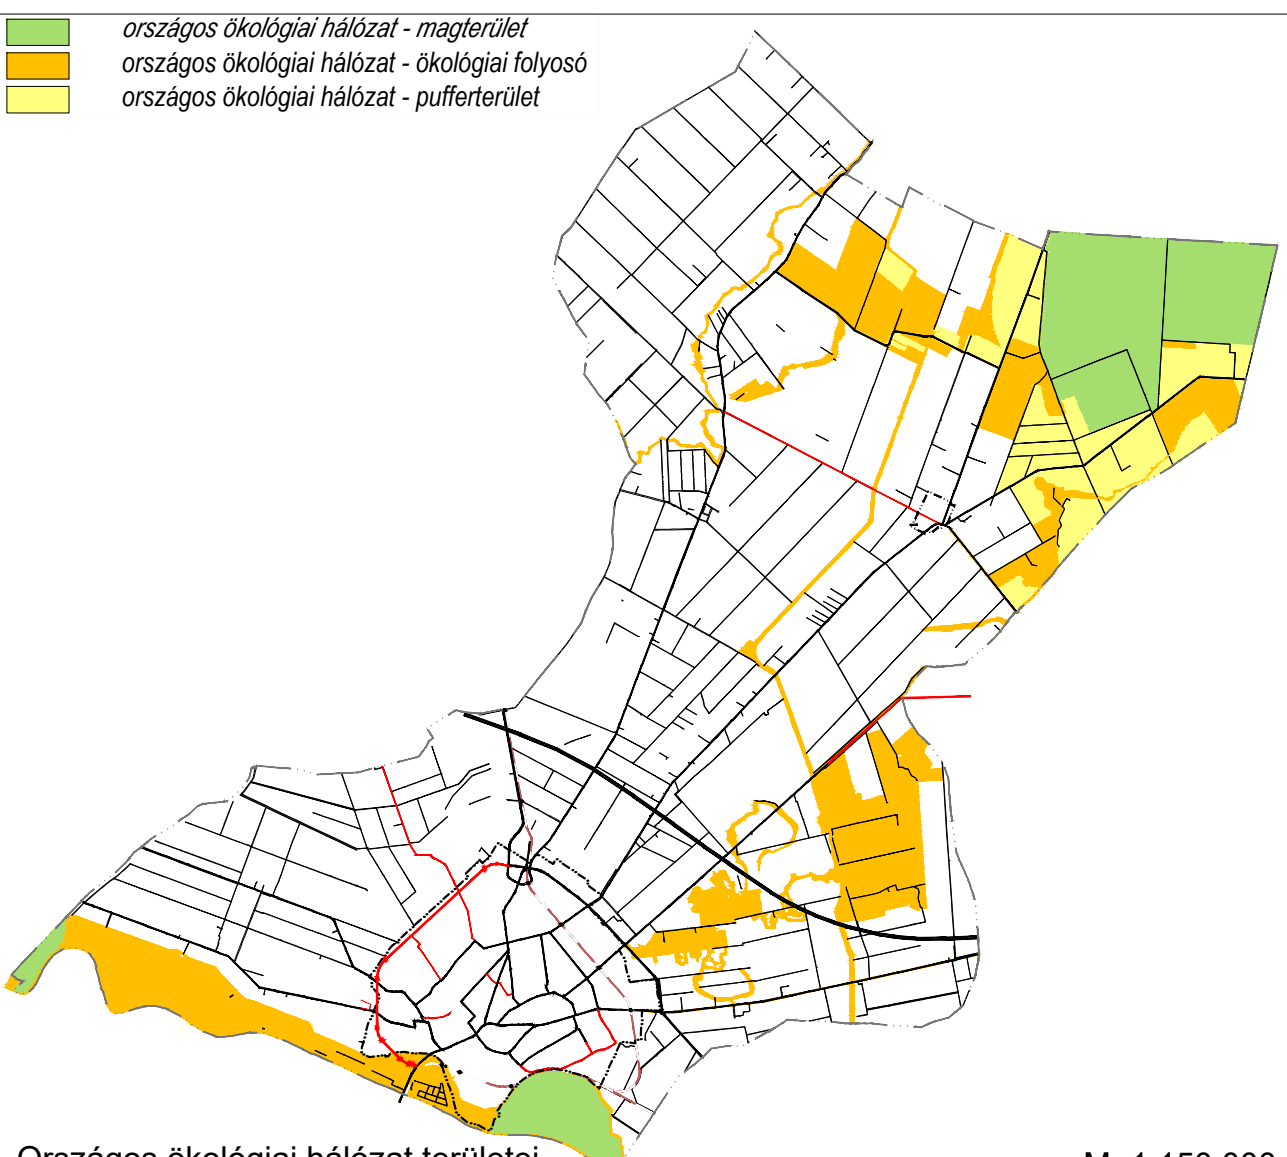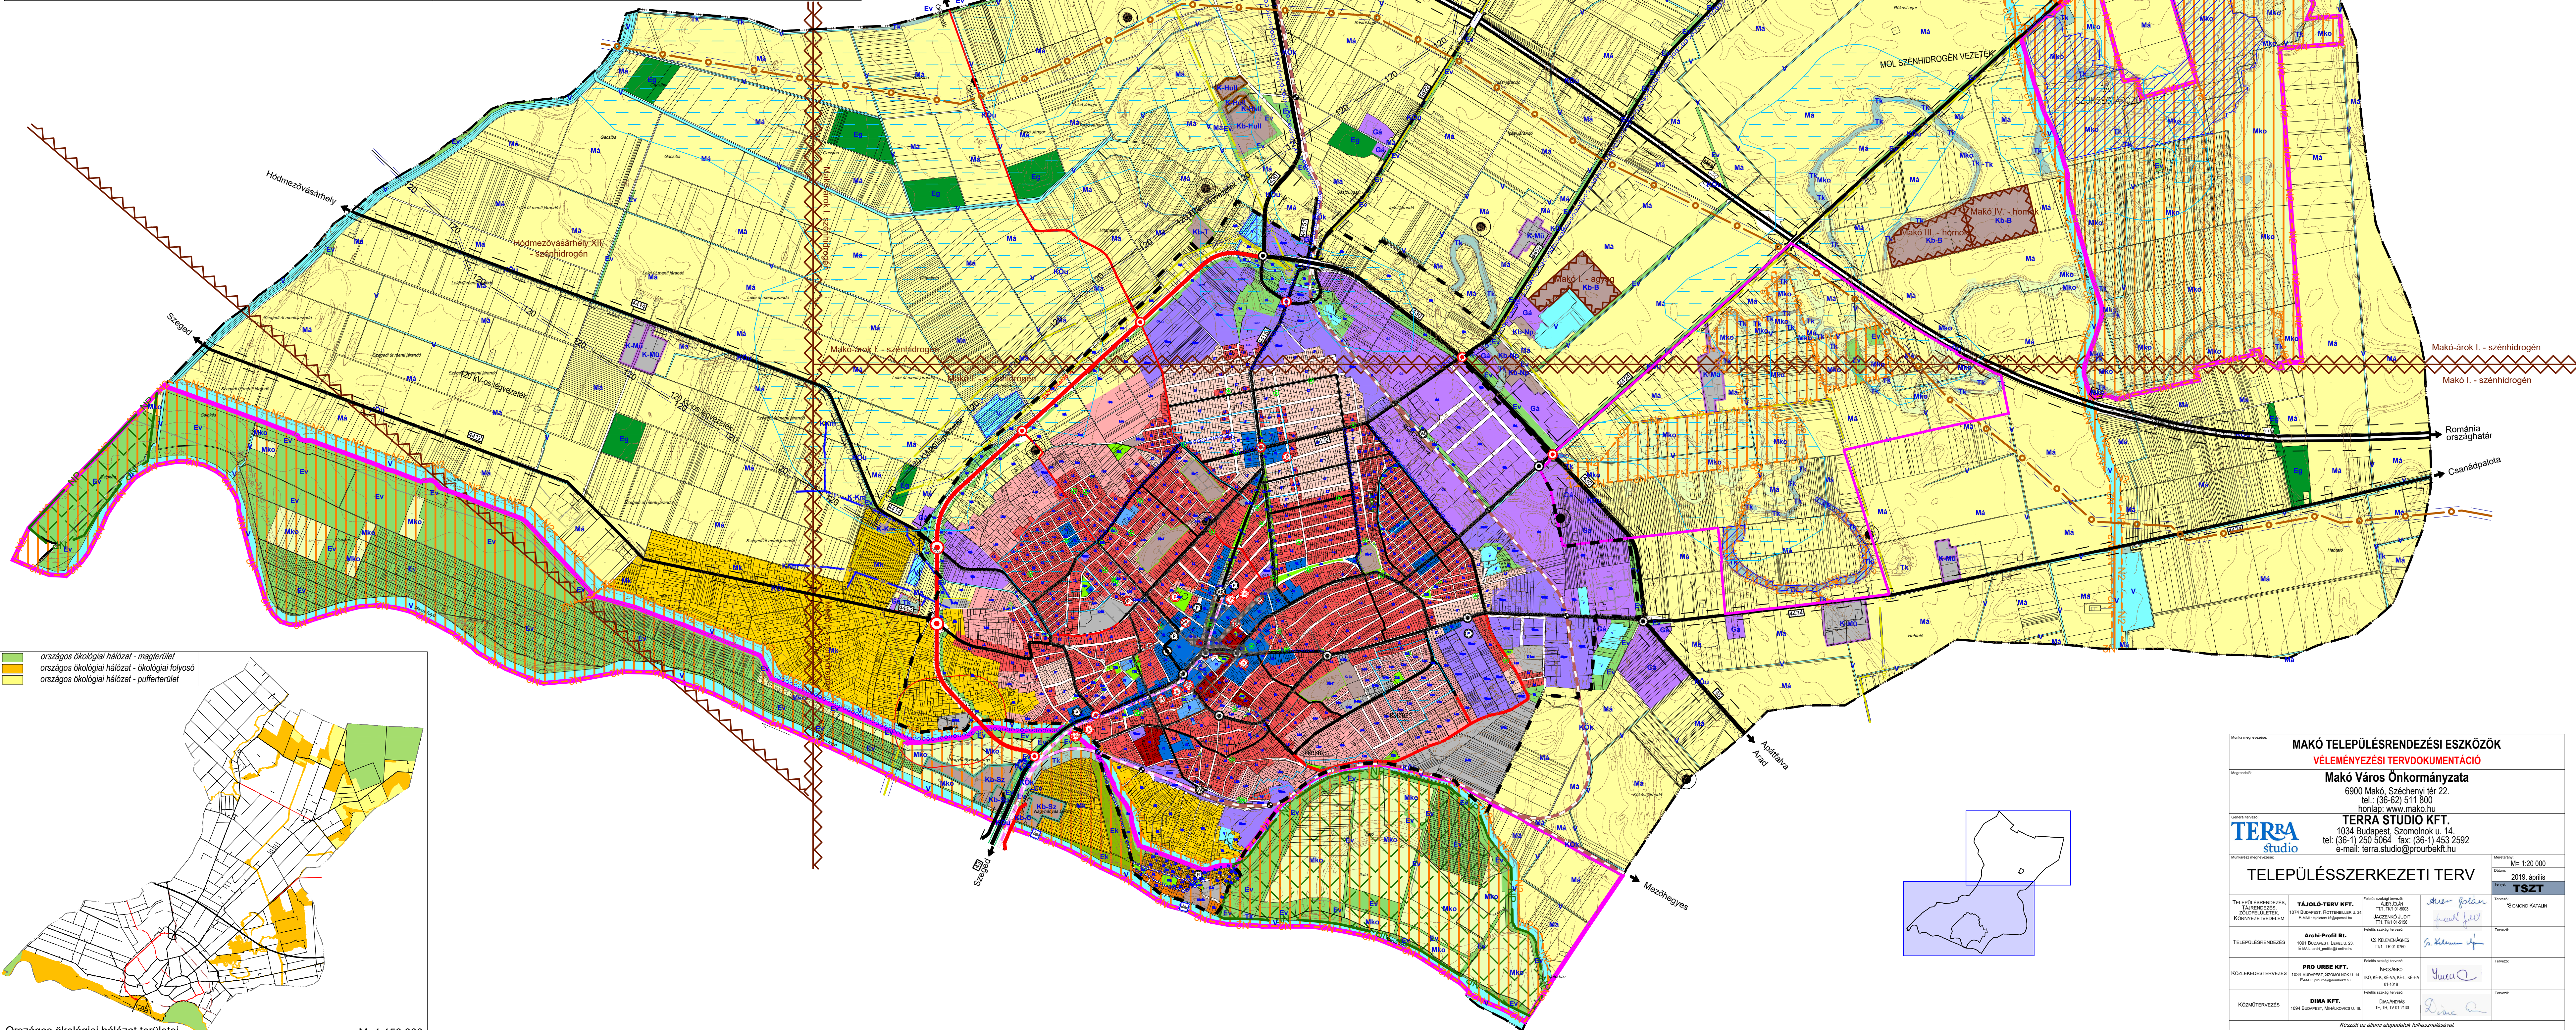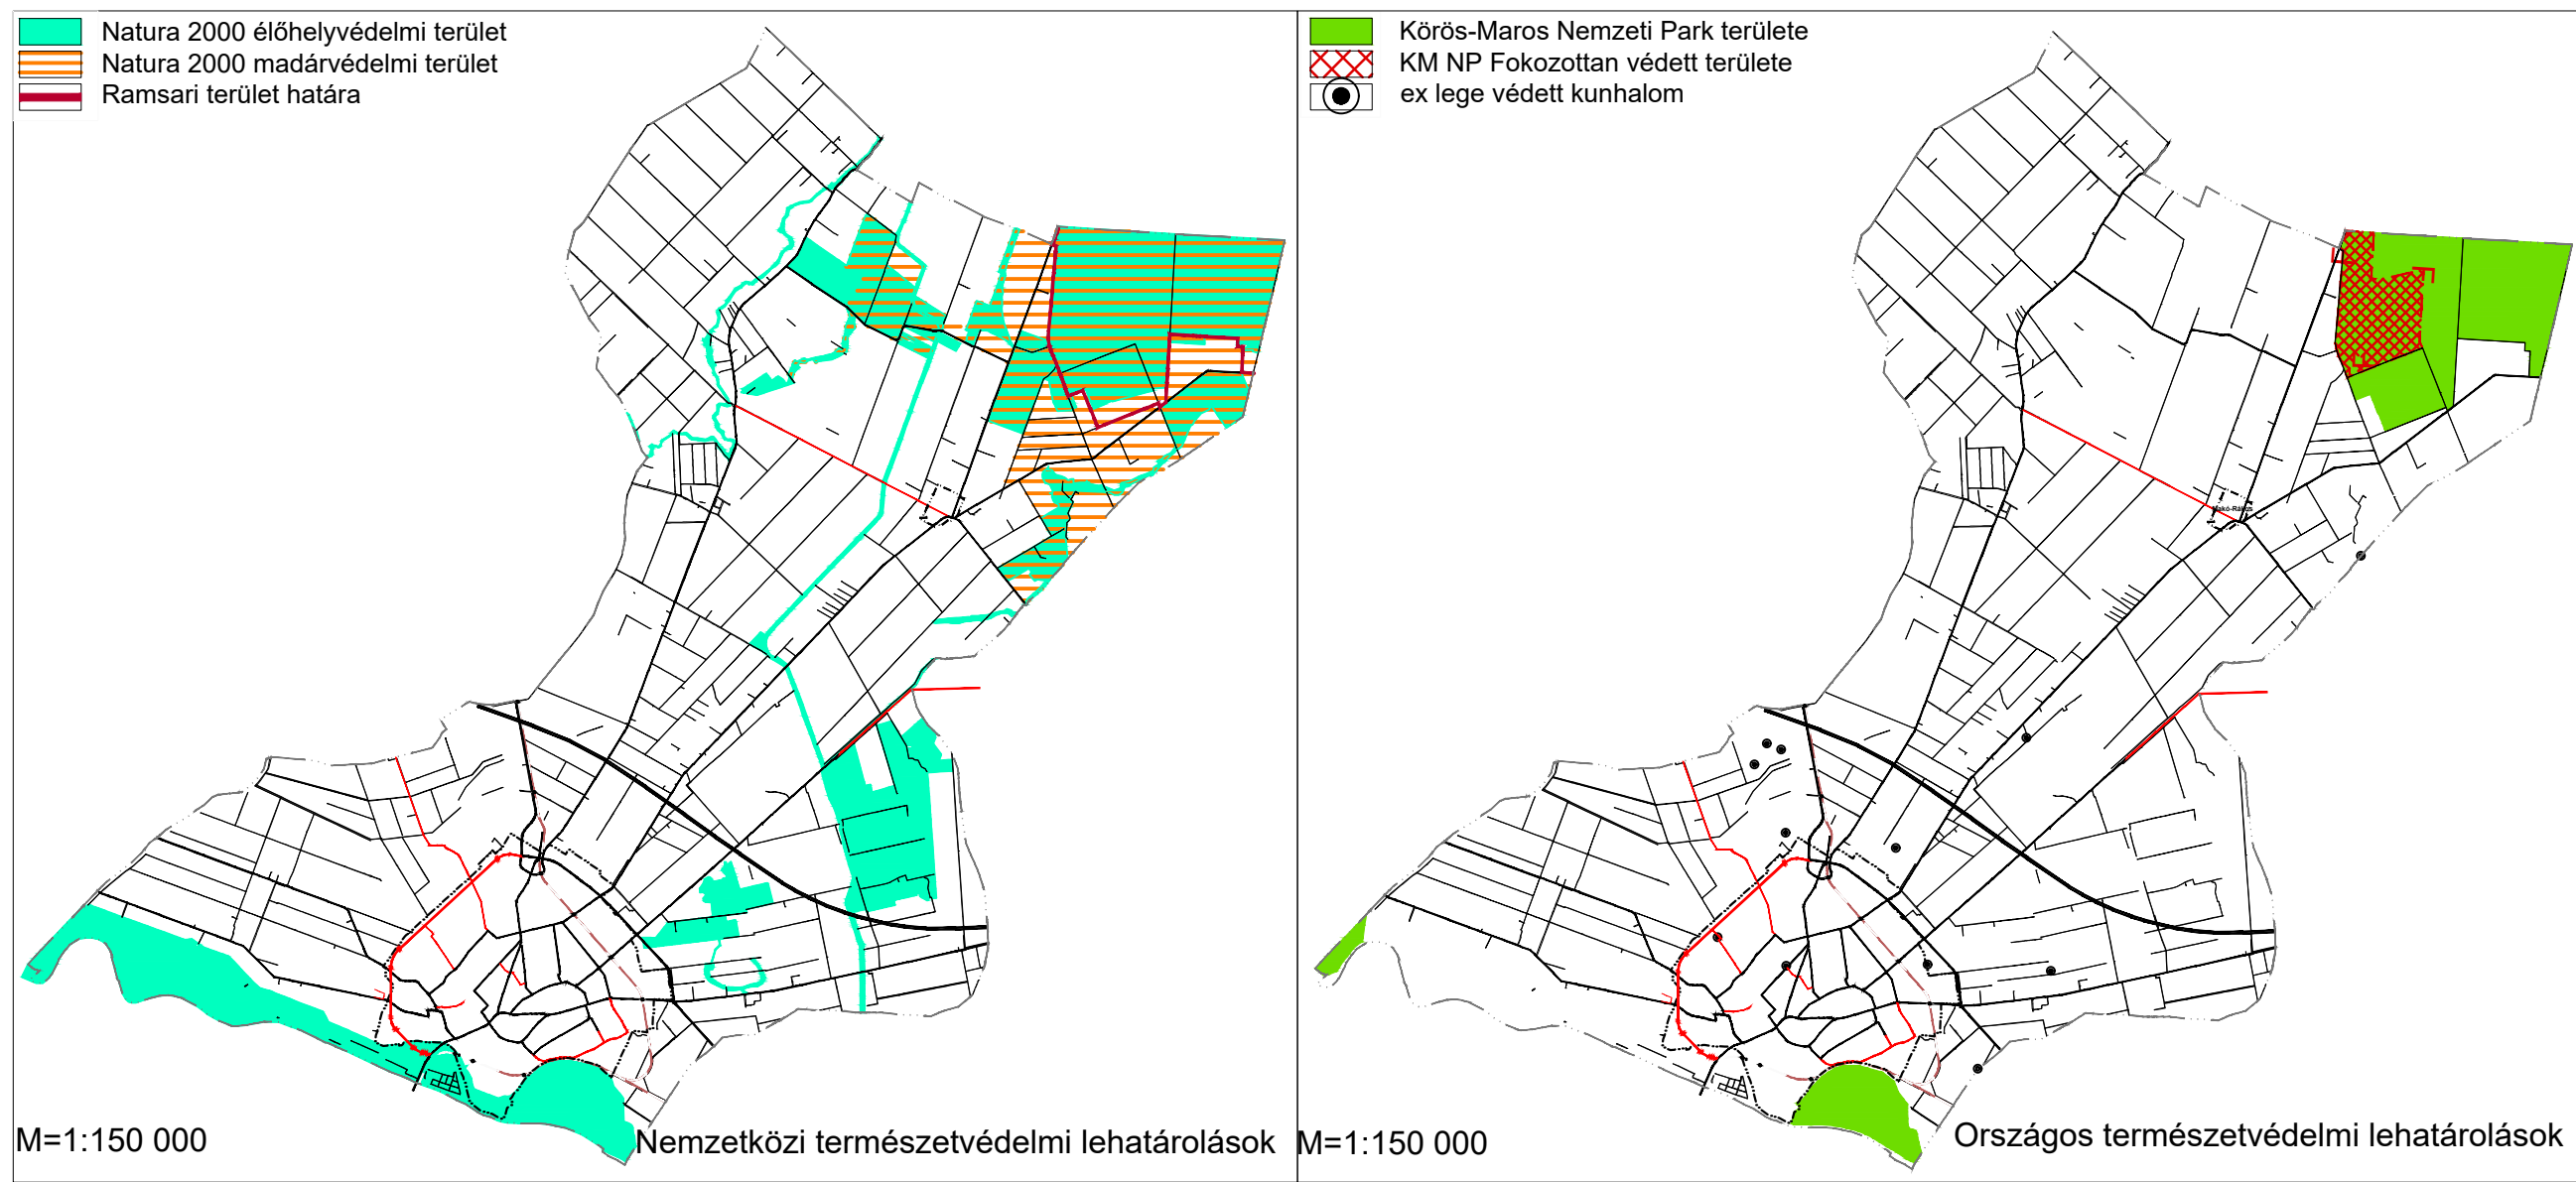

MAKÓ TELEPÜLÉSRENDEZÉSI ESZKÖZÖK
VELEMÉNYEZÉSI TERVDOKUMENTÁCIÓ

Makó Város Önkormányzata
6900 Makó, Széchenyi tér 22.
honlap: www.mako.hu

TERRA STÚDIO KFT.
1034 Budapest, Szomolnok u. 14.
tel.: (36-1) 250 5064 fax: (36-1) 453 2592

TELEPÜLÉSSZERKEZETI TERV

Méret: M=1:20 000
Dátum: 2019. április
Tervező: **TSZT**


Készült az alábbi alapadatok felhasználásával: