
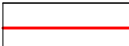
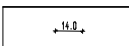
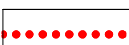


JELMAGYARÁZAT :

HATÁROK

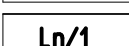


-  MEGLEVŐ BELTERULETI HATÁR
-  BEÉPÍTÉSRE SZÁNT TERÜLET HATÁRA

A SZABÁLYOZÁS ALAPELEMEI



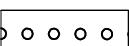

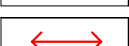
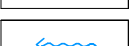
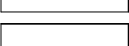
-  SZABÁLYOZÁSI VONAL
-  SZABÁLYOZÁSI SZÉLESSÉG
-  ÉPÍTÉSI ÖVEZET, ÖVEZET HATÁRA
-  ÉPÍTÉSI ÖVEZET, ÖVEZET JELE

A SZABÁLYOZÁS MÁSODLAGOS ELEMEI

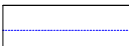1. ÉPÍTÉSI TELEKRE, TELEKRE VONATKOZÓ SZABÁLYOZÁSI ELEMEL

-  JAVASOLT TELEKHATÁR
-  A TELEK BE NEM ÉPÍTHETŐ RÉSZE
-  ÉPÍTÉSI VONAL

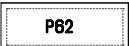



2. EGYÉB SZABÁLYOZÁSI ELEMEL

-  JELENTŐS FELSZÍNI PARKOLÓ HATÁRA ÉS FÉRŐHELYSZÁMA
-  KÖTELEZŐ KÖZTERULETI FÁSÍTÁS
-  MEGLEVŐ KERÉKPÁRÚT
-  TERVEZETT KERÉKPÁRÚT
-  A JELOLT INGATLANOK KÖZÖTT KÖZTERULET FELETT KIÉPÍTHETŐ ÁTJÁRÓ, HÍD
-  NAGYÉR CSATORNA NYOMVONALA (FEDETT SZAKASZ)
-  HÁTSÓKERT TERÜLETE

VÉDELEM, KORLÁTOZÁS, KÖTELEZETTSÉG

1. ÖRÖKSÉGVÉDELEM

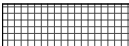

1.1 ORSZÁGOS MŰVI ÉRTÉKVÉDELEM

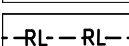-  MŰEMLEK TELKE
-  MŰEMLEK ÉPÜLET
-  MŰEMLEKI KÖRNYEZET HATÁRA
-  RÉGÉSZETI LELŐHELY HATÁRA

1.2 HELYI MŰVI ÉRTÉKVÉDELEM

-  TELEPULÉSSZERKEZETI VÉDELEM HATÁRA
-  HELYI EGYEDI VÉDELEM ALATT ÁLLÓ ÉPÜLET

3. KÖRNYEZETVÉDELEM

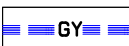-  GYÓGYHELY HATÁRA
-  GYÓGYHELY VÉDŐTERÜLETÉNEK HATÁRA

2. TÁJ- ÉS TERMÉSZETVÉDELEM




2.1 NEMZETKÖZI TÁJ- ÉS TERMÉSZETVÉDELEM

-  NATURA 2000 TERÜLET HATÁRA




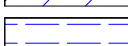
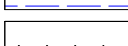
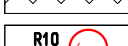

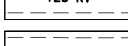
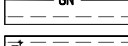
2.2 ORSZÁGOS ÉS TÉRSÉGI TÁJ- ÉS TERMÉSZETVÉDELEM

-  ORSZÁGOS JELENŐSÉGŰ TERMÉSZETI EMLÉK (EX LEGE VÉDETT KUNHALOM)

2.3 HELYI TÁJ- ÉS TERMÉSZETVÉDELEM

-  HELYI EGYEDI VÉDELEM ALATT ÁLLÓ ZÖLDTERÜLET
-  HELYI EGYEDI VÉDELEM ALATT ÁLLÓ FASOR
-  HELYI JELENTŐSÉGŰ VÉDETT TERMÉSZETI ÉRTÉK

EGYÉB KORLÁTOZÓ TÉNYEZŐK

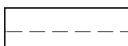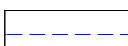-  VÉDŐTÁVOLSÁG HATÁRA
-  FELSZÍNI VIZEK/CSATORNÁK VÉDŐTÁVOLSÁGA
-  BELVÍZI SZÜKSÉGTÁROZÓ/ZÁPORTÁROZÓ
-  BELVÍZZEL VESZÉLYEZTETETT TERÜLET
-  Bányatelek határa
-  GYÓGYVÍZKÚT VÉDŐTÁVOLSÁGA
-  120 KV-OS VILLAMOSENERGIA ELOSZTÓHÁLÓZAT
-  NAGYNYOMÁSÚ GÁZVEZETÉK BIZTONSÁGI ÖVEZETTEL
-  NAGYKÖZÉPNYOMÁSÚ GÁZVEZETÉK BIZTONSÁGI ÖVEZETTEL

EGYES SAJÁTOS JOGINTÉZMÉNYEK

-  BEULTETÉSI KÖTELEZETTSÉGGEL ÉRINTETT TERÜLET HATÁRA

EGYÉB TERÜLETI ELEMEL

-  FORGALOMCSILLAPÍTOTT TERÜLET
-  VÁROSI KISZOLGÁLÓ ÚTHÁLÓZAT
-  VÁROSI FŐÚTHÁLÓZAT
-  VASÚT TERÜLETE
-  MEGLEVŐ TANYA, TANYATELEK
-  ERDŐTERÜLET
-  ZÖLDTERÜLET
-  VÍZFELÜLET

EGYÉB ELEMEL

-  A MEGJELOLT ÉPÍTÉSI ÖVEZETBEN AZ ELŐ-, OLDAL- ÉS HÁTSÓKERT 0 M IS LEHET


BEÉPÍTÉSRE SZÁNT TERÜLETEK ÉPÍTÉSI ÖVEZETEI

-  NAGYVÁROSIAS LAKÓTERÜLET
-  KISVÁROSIAS LAKÓTERÜLET
-  KERTVÁROSIAS LAKÓTERÜLET
-  FALUSIAS LAKÓTERÜLET
-  TELEPULÉSKÖZPONT VEGYES TERÜLET
-  INTÉZMÉNY TERÜLET
-  HÉTVÉGI HÁZAS UDULÓTERÜLET
-  UDULÓHÁZAS UDULÓTERÜLET
-  KERESKEDELMI, SZOLGÁLTATÓ TERÜLET
-  ÁLTALÁNOS GAZDASÁGI TERÜLET
-  KÜLÖNLEGES - EGÉSZSÉGÜGYI INTÉZMÉNY TERÜLET
-  KÜLÖNLEGES - NAGYKITERJEDÉSŰ SPORTOLÁSI CÉLÚ TERÜLET
-  KÜLÖNLEGES - KOZMÓ TERÜLET
-  KÜLÖNLEGES - KÖZLEKEDÉSI TERÜLET
-  KÜLÖNLEGES - SZENNYVÍZTISZTÍTÓ TERÜLET
-  KÜLÖNLEGES - LOVARDA TERÜLET
-  KÜLÖNLEGES - IDEGENFORGALMI, TÁBOR TERÜLET
-  KÜLÖNLEGES - LÓTÉR

BEÉPÍTÉSRE NEM SZÁNT TERÜLETEK ÉPÍTÉSI ÖVEZETEI

-  KÖZÚTI KÖZLEKEDÉSI TERÜLET
-  KÖTÖTTPÁLYÁS KÖZLEKEDÉSI TERÜLET
-  ZÖLDTERÜLET - KÖZPARK
-  ZÖLDTERÜLET - KÖZKERT
-  KÖZLEKEDÉSI TERÜLETEK ZÖLDTERÜLETEI
-  VÉDELMI ERDŐTERÜLET
-  KÖZJÓLÉTI ERDŐTERÜLET
-  ÁLTALÁNOS MEZŐGAZDASÁGI TERÜLET
-  KERTES MEZŐGAZDASÁGI TERÜLET
-  KORLÁTOZOTT HASZNÁLATÚ MEZŐGAZDASÁGI TERÜLET
-  VÍZGAZDÁLKODÁSI TERÜLET
-  KÜLÖNLEGES - NAGYKITERJEDÉSŰ SPORTTERÜLET
-  KÜLÖNLEGES - SZABADIDŐPARK TERÜLET
-  KÜLÖNLEGES - TEMETŐ TERÜLET
-  KÜLÖNLEGES - KEGYELETI PARK
-  KÜLÖNLEGES - STRAND, KIKOTÓ ÉS REKREÁCIÓS TERÜLET

**MAKÓ VÁROS
TELEPÜLÉSRENDEZÉSI ESZKOZEI
SZABÁLYOZÁSI TERV
SZT-I/1-SZT-I/19
SZELVÉNYEK**

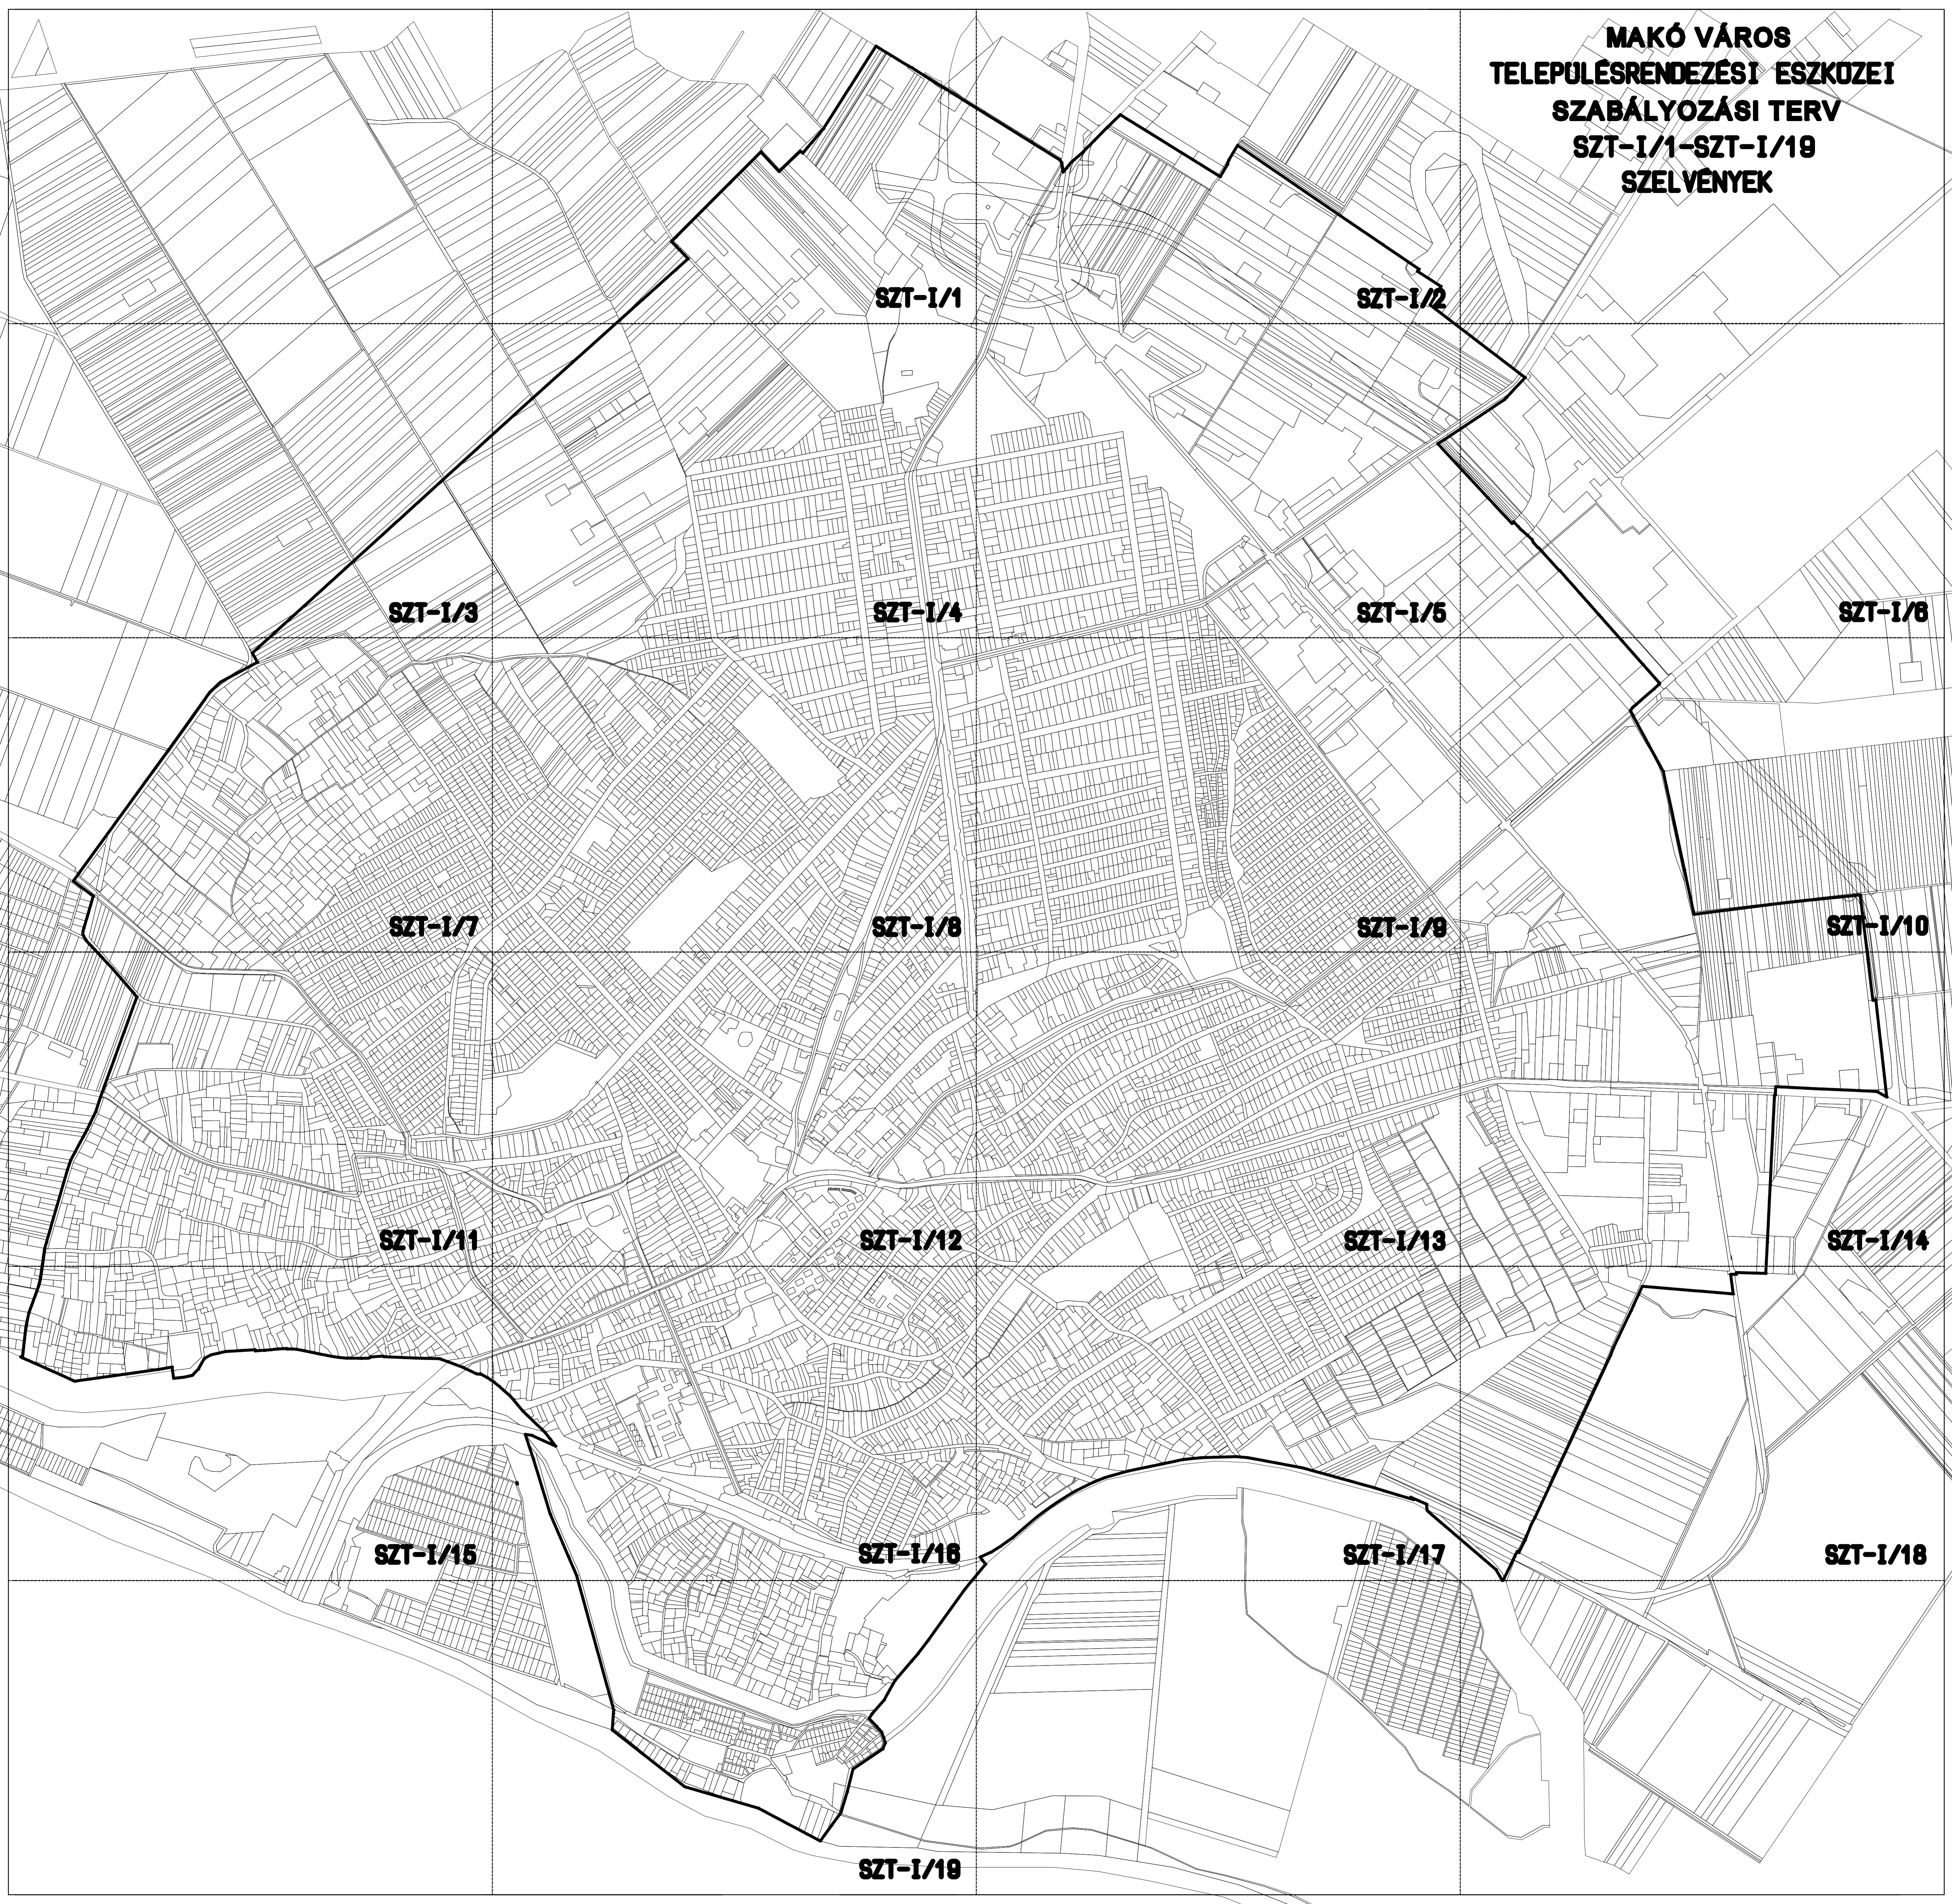

SZT-I/1

SZT-I/2

SZT-I/3

SZT-I/4

SZT-I/5

SZT-I/6

SZT-I/7

SZT-I/8

SZT-I/9

SZT-I/10

SZT-I/11

SZT-I/12

SZT-I/13

SZT-I/14


SZT-I/15


SZT-I/16


SZT-I/17


SZT-I/18

SZT-I/19

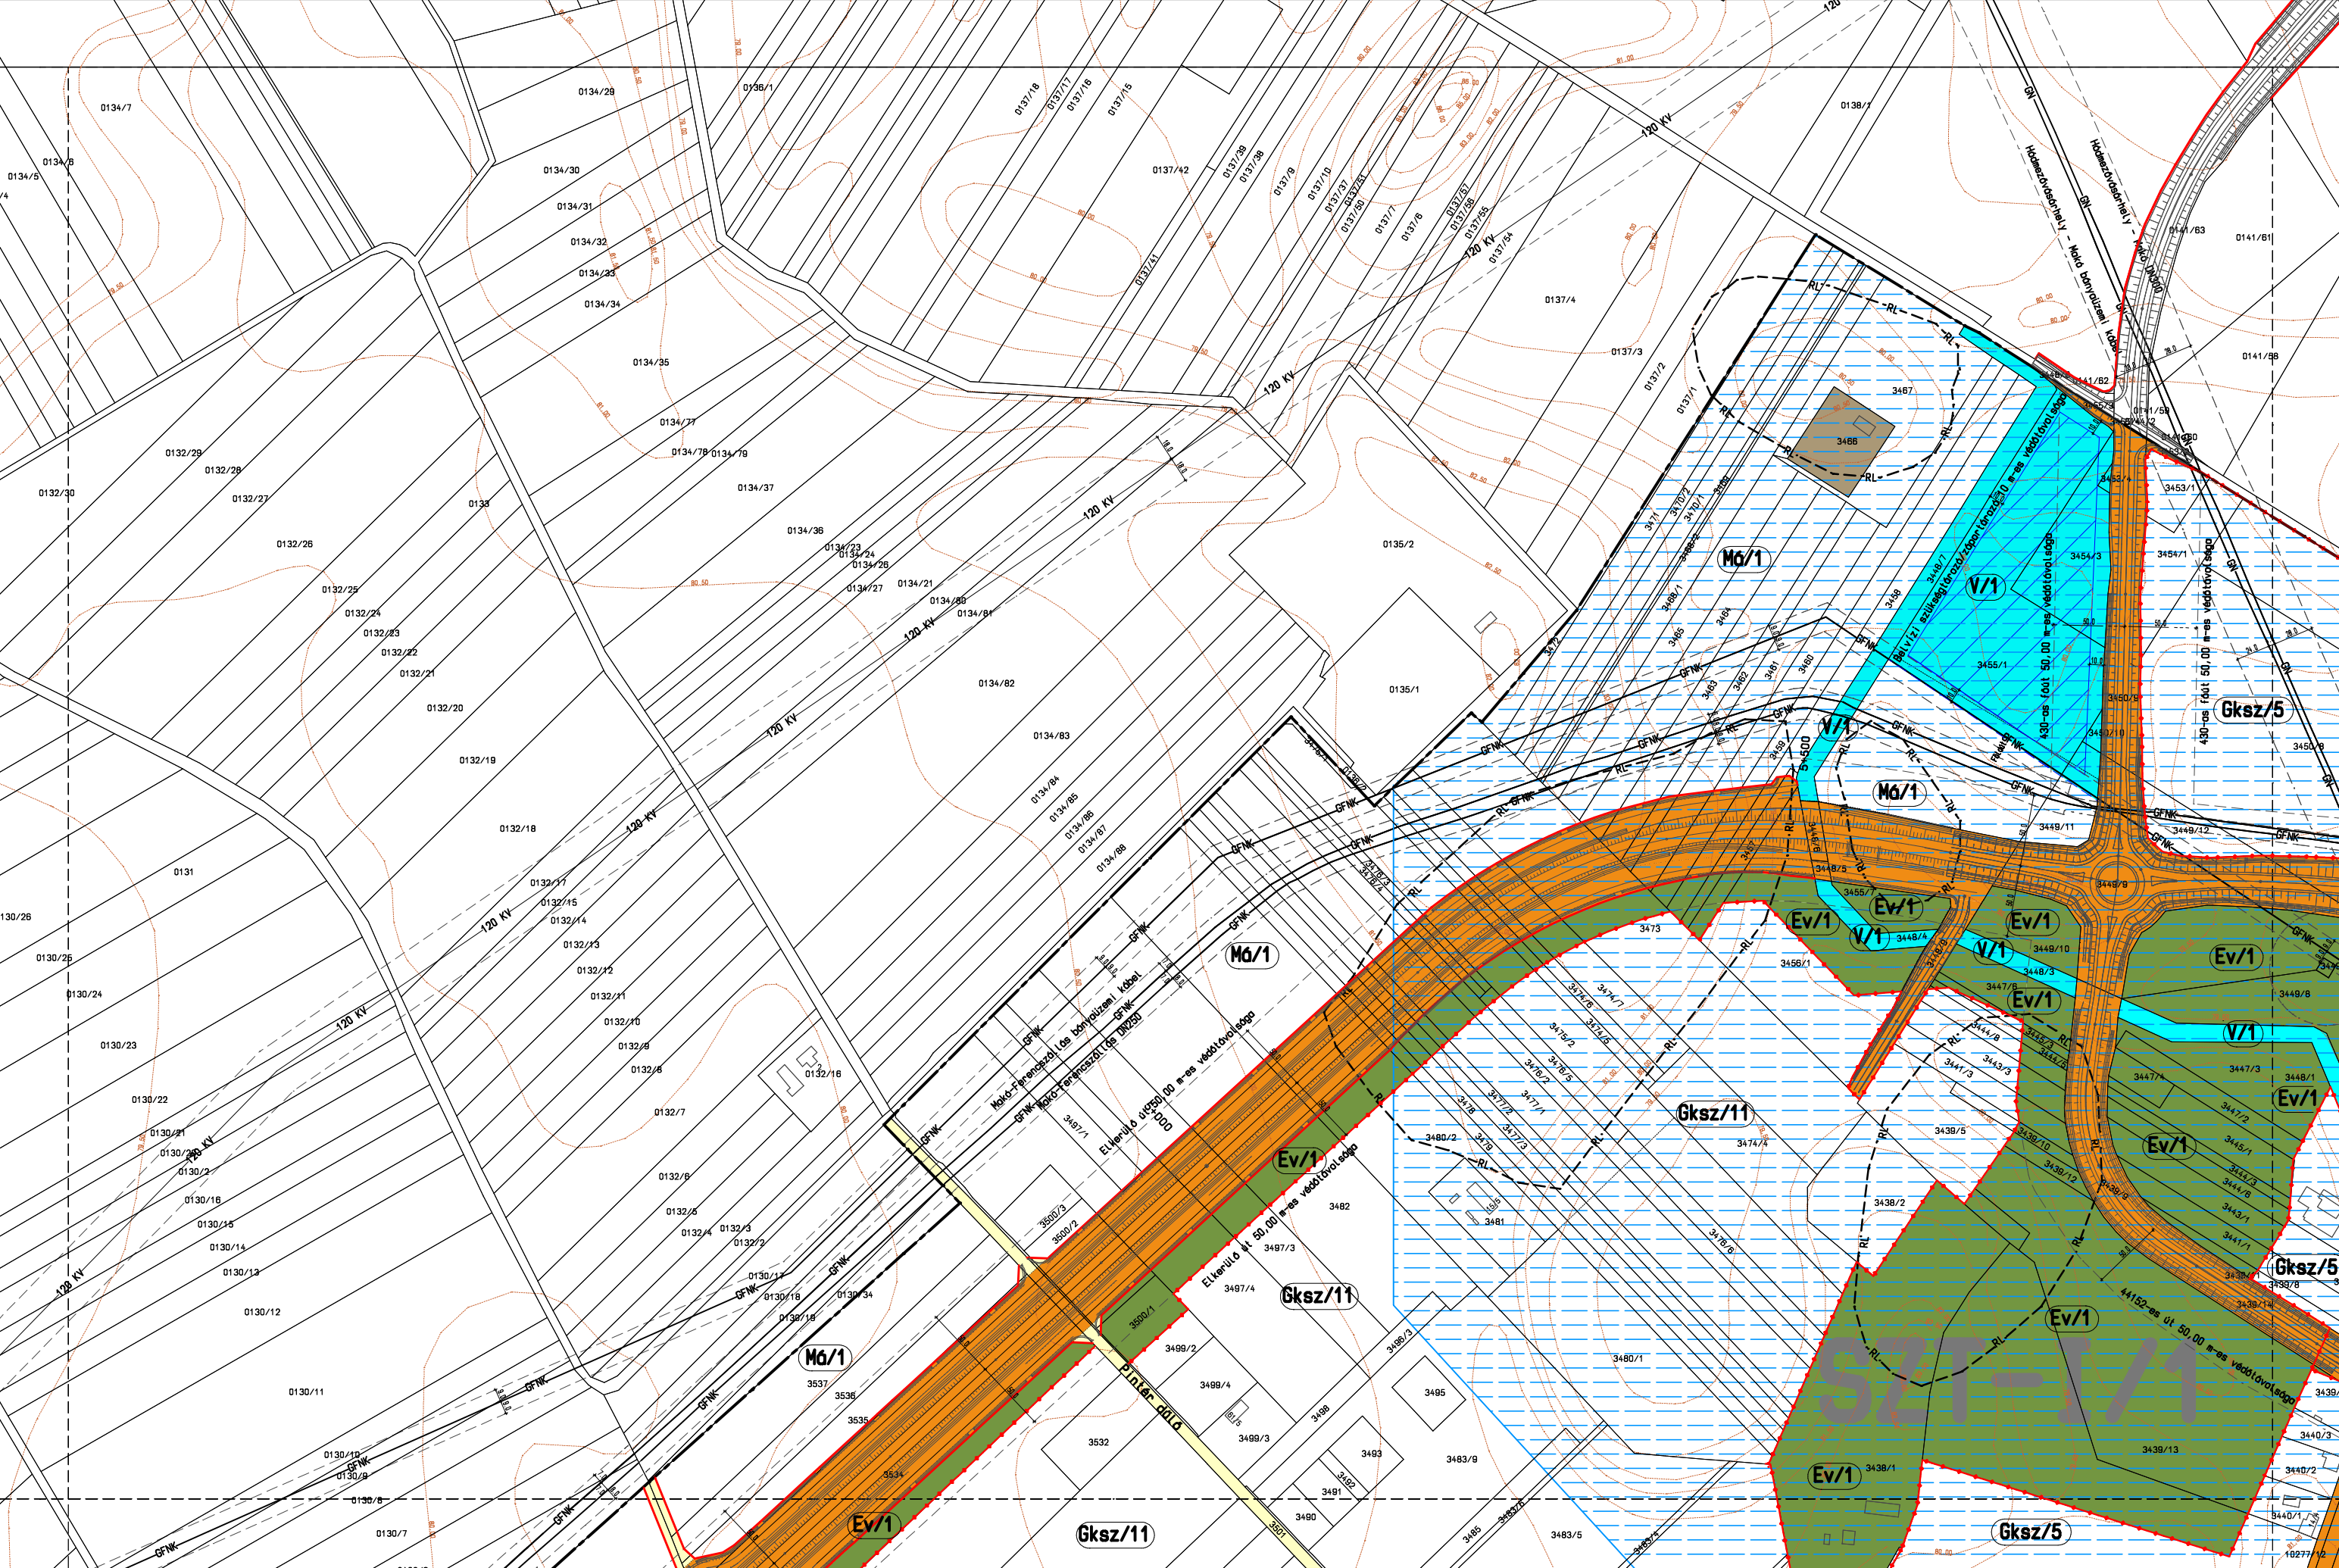

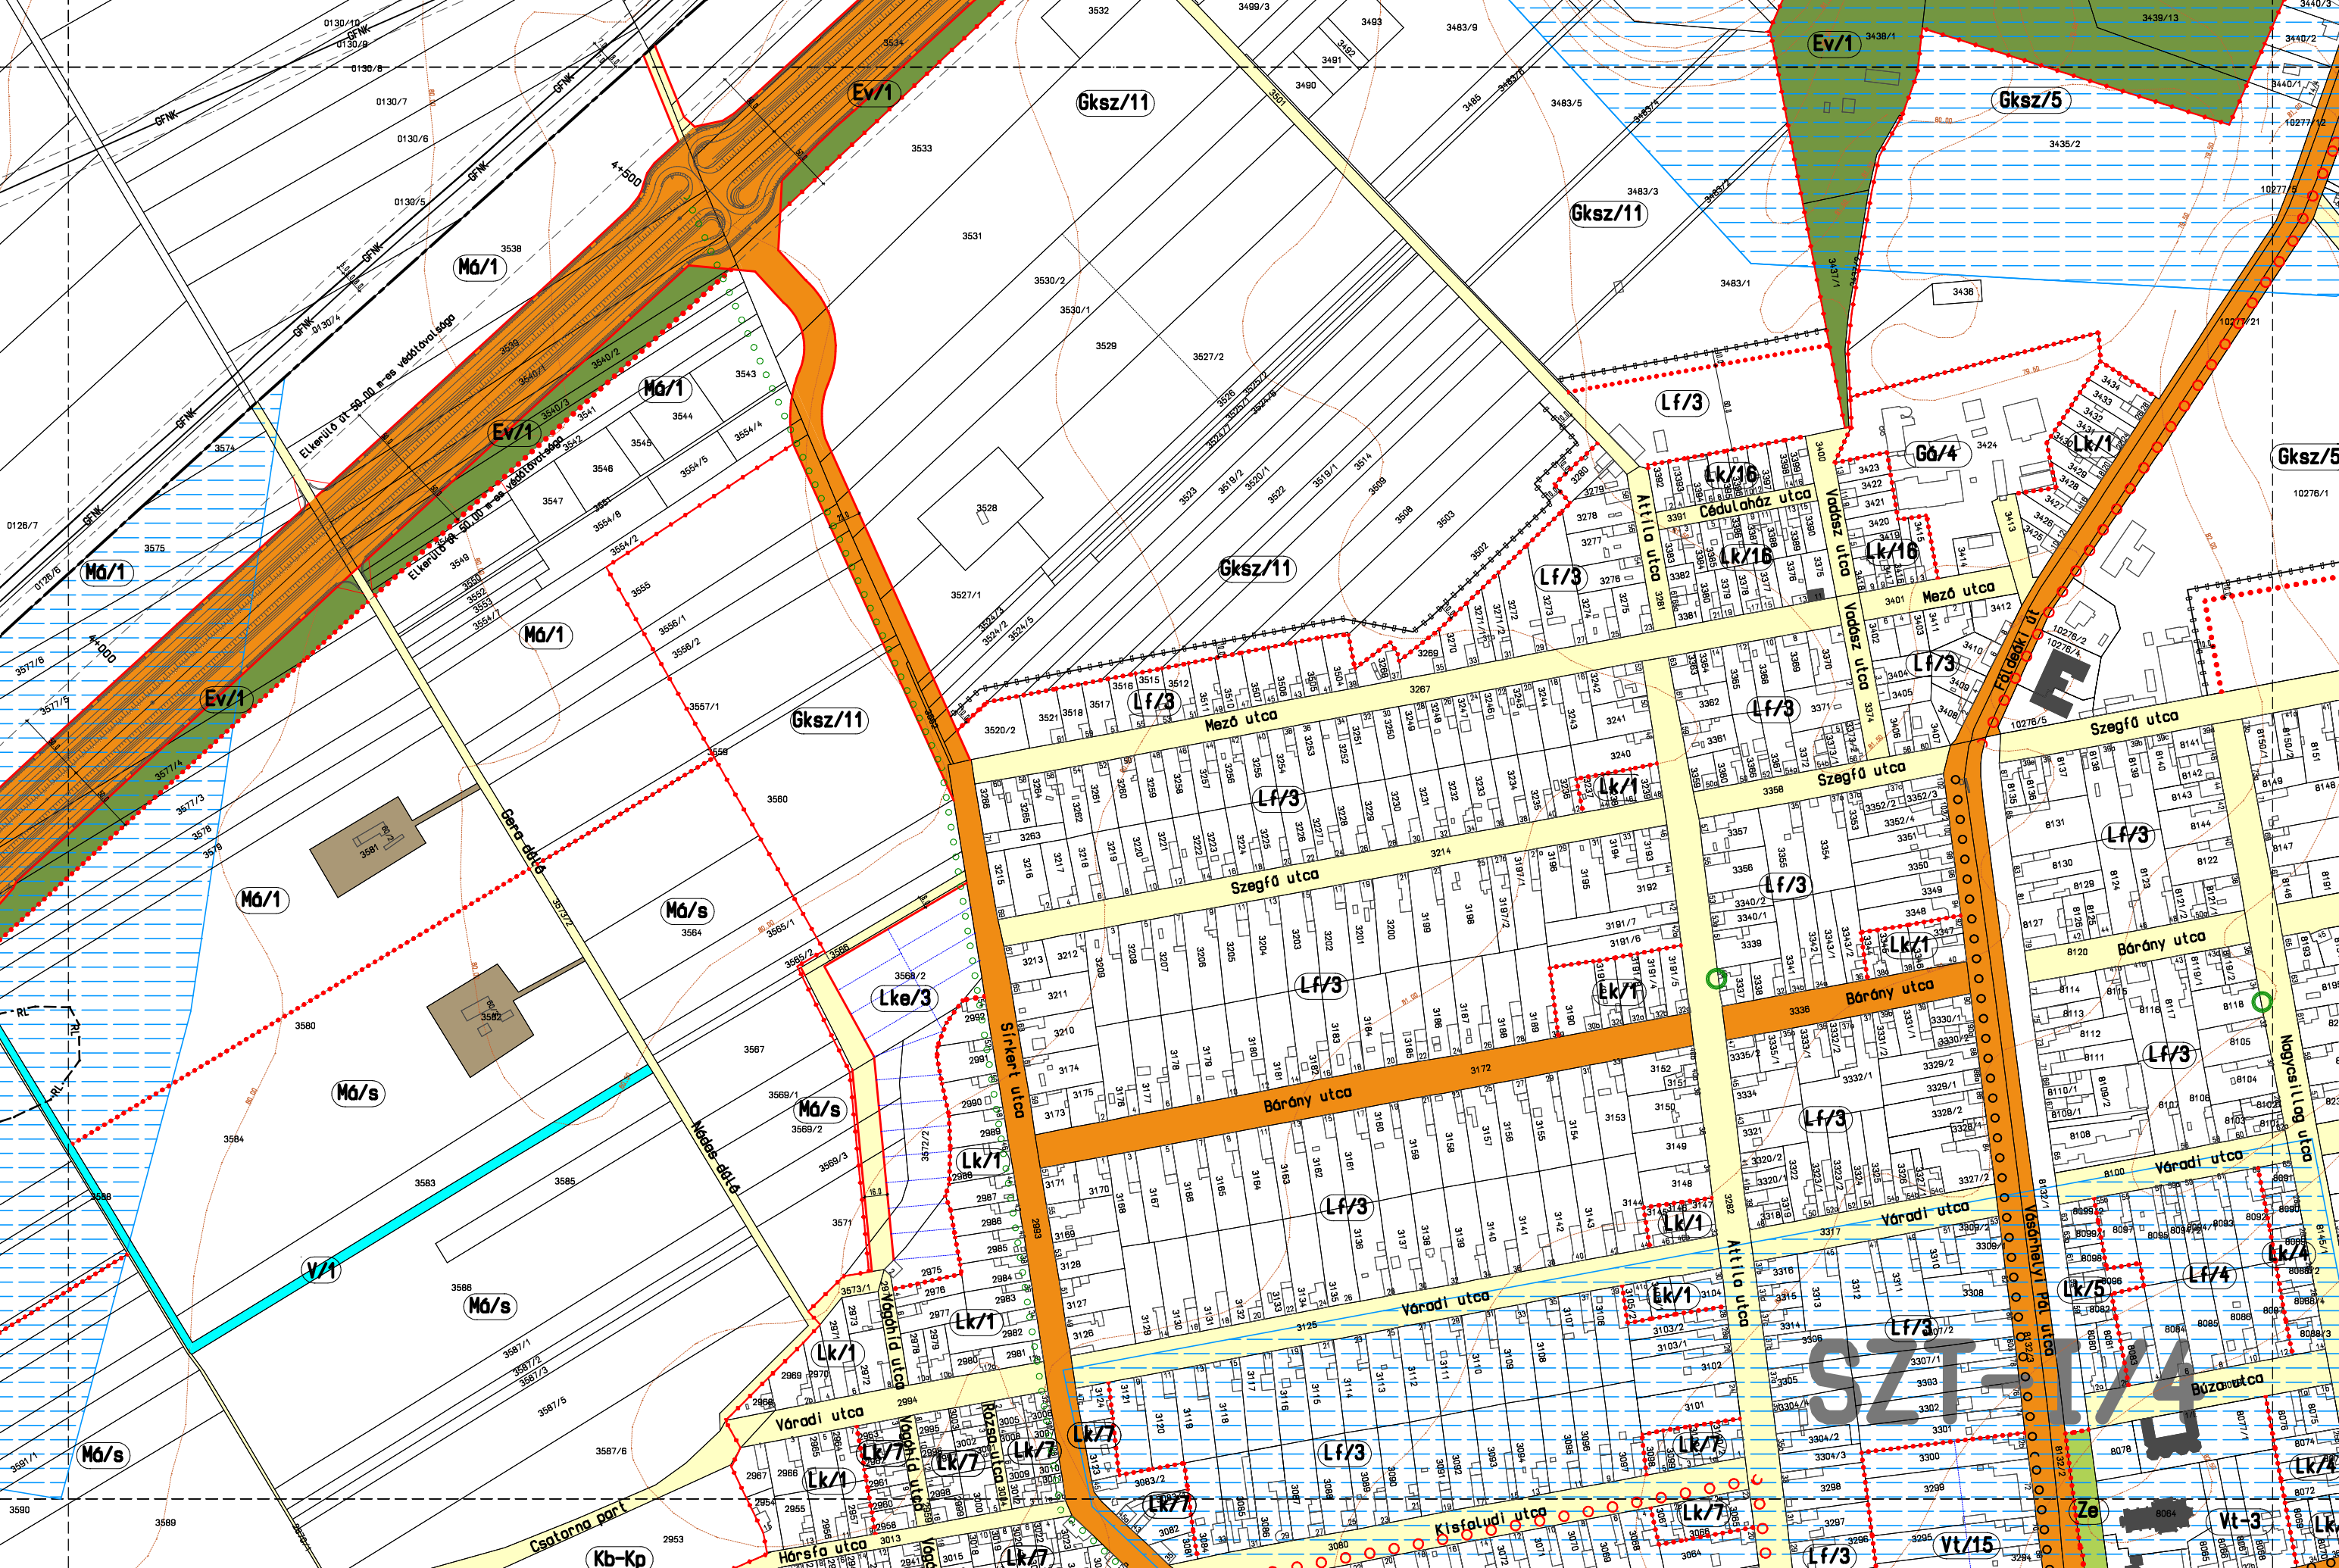

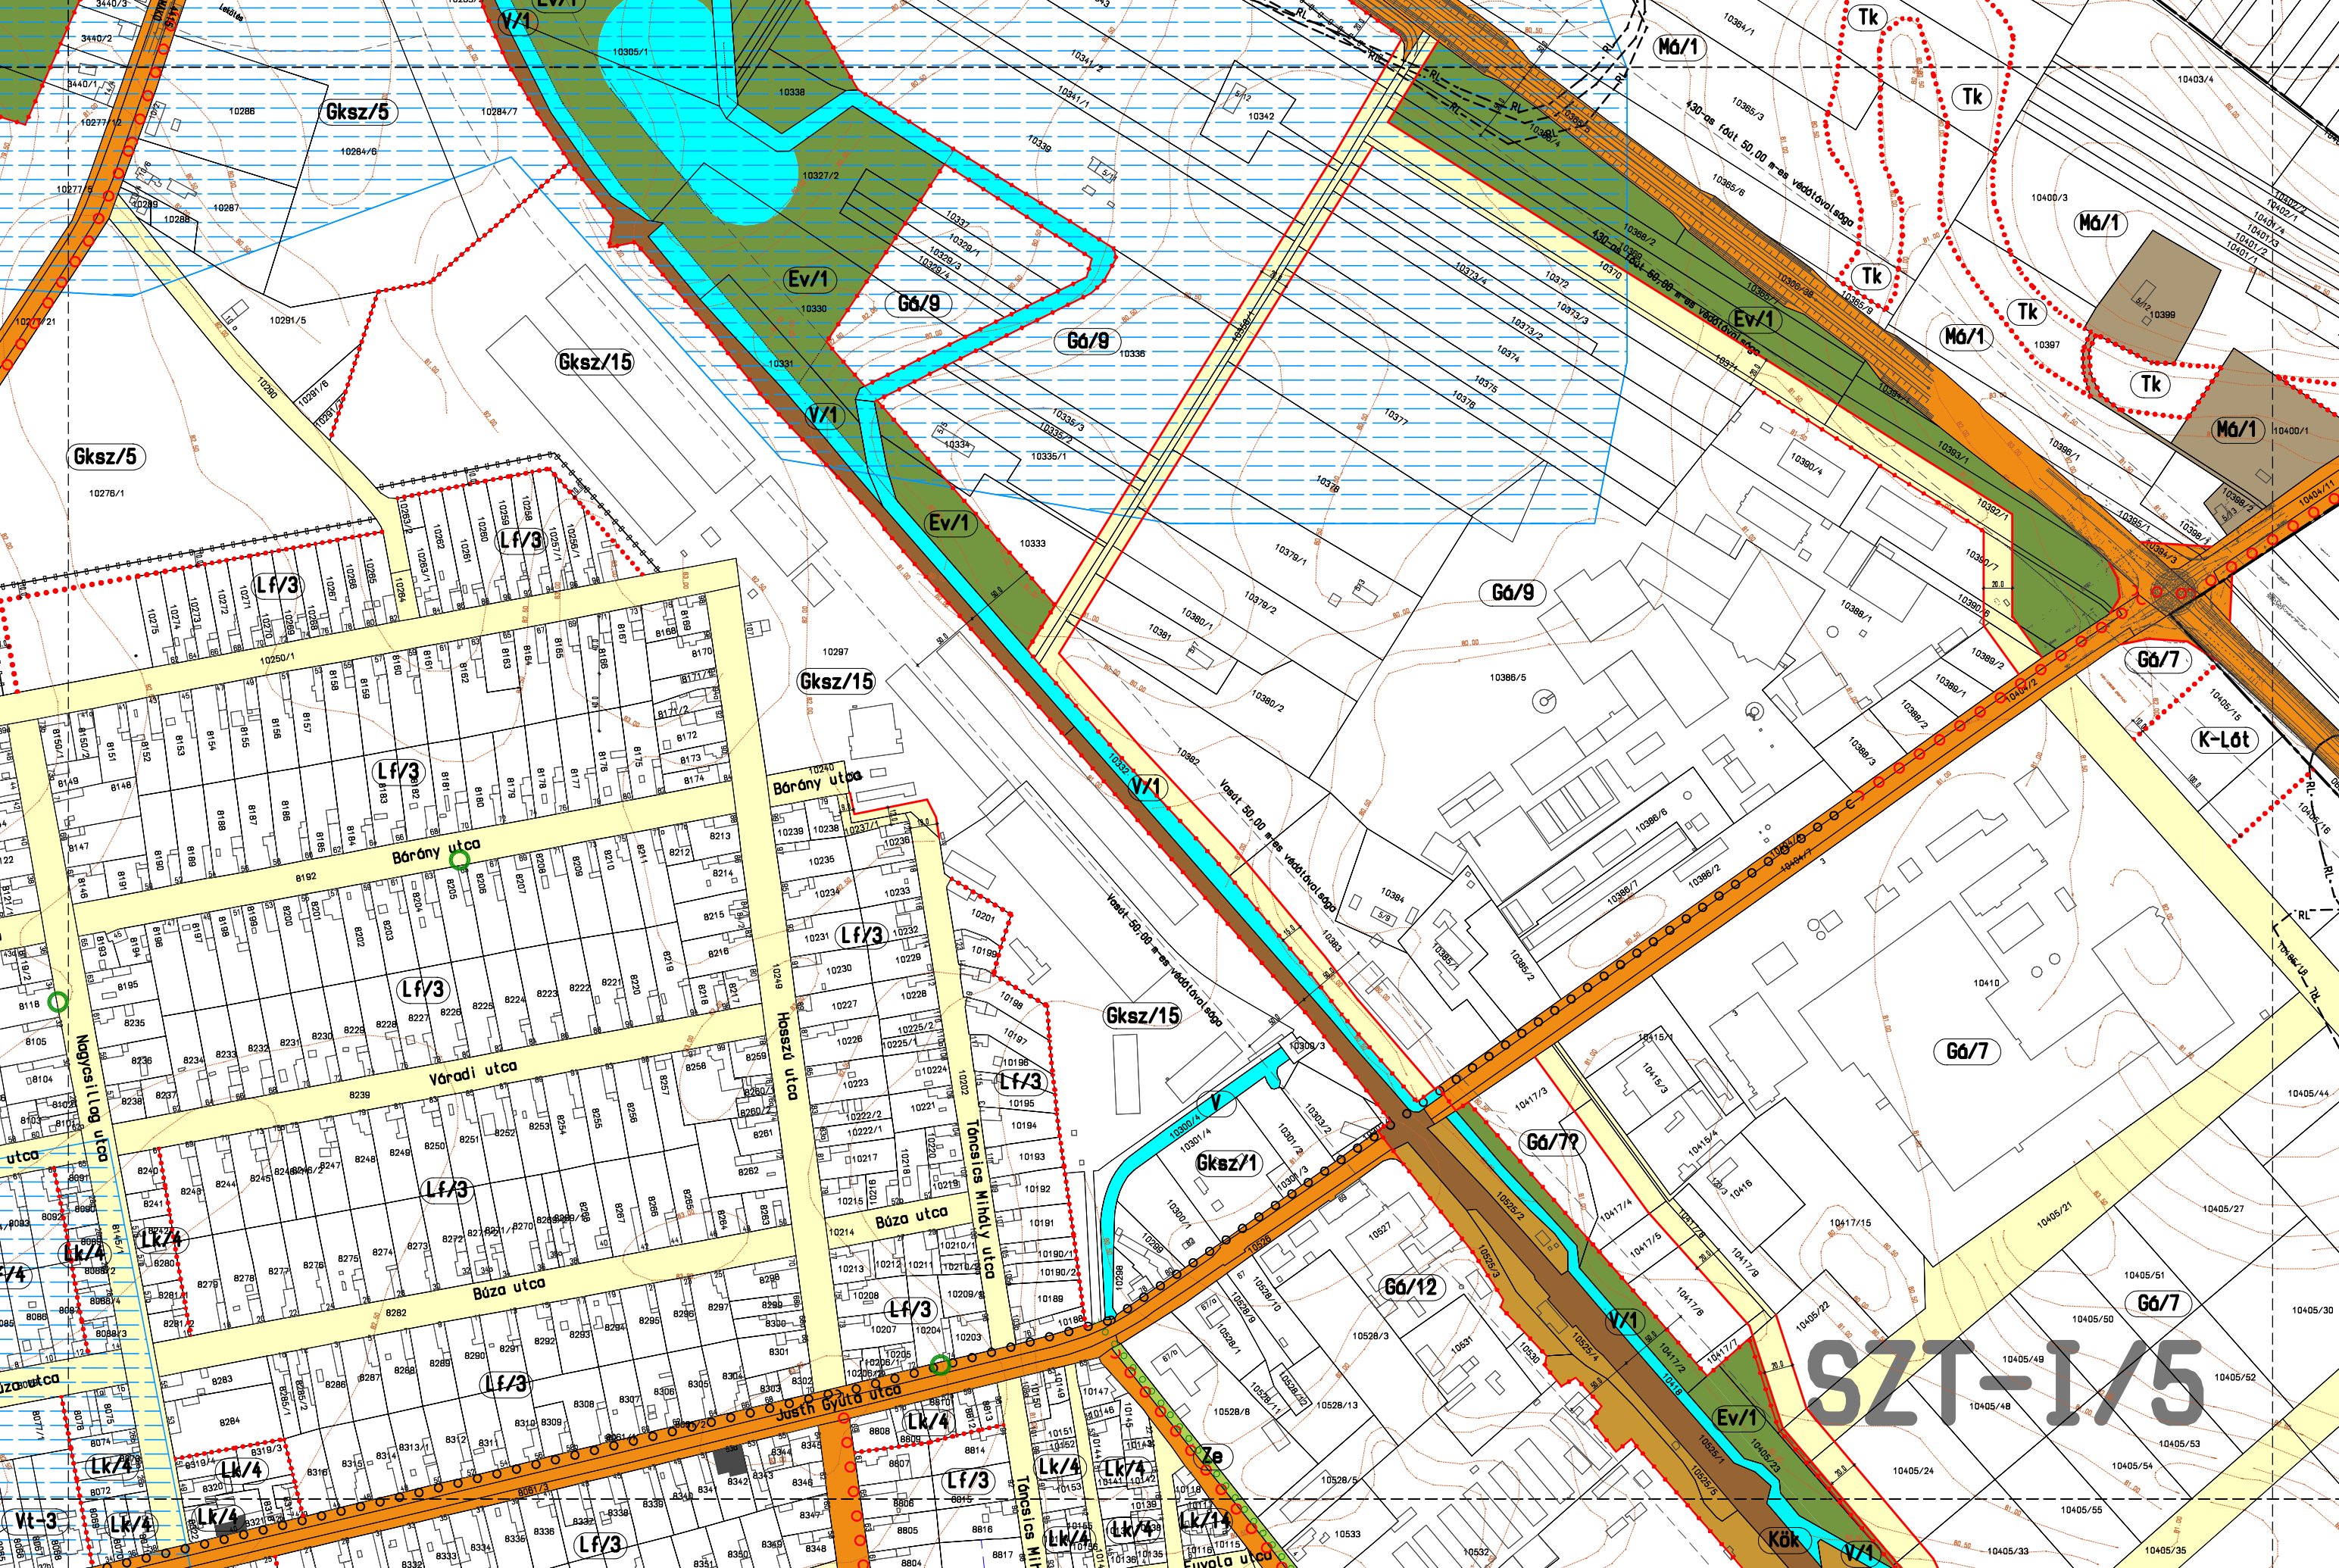

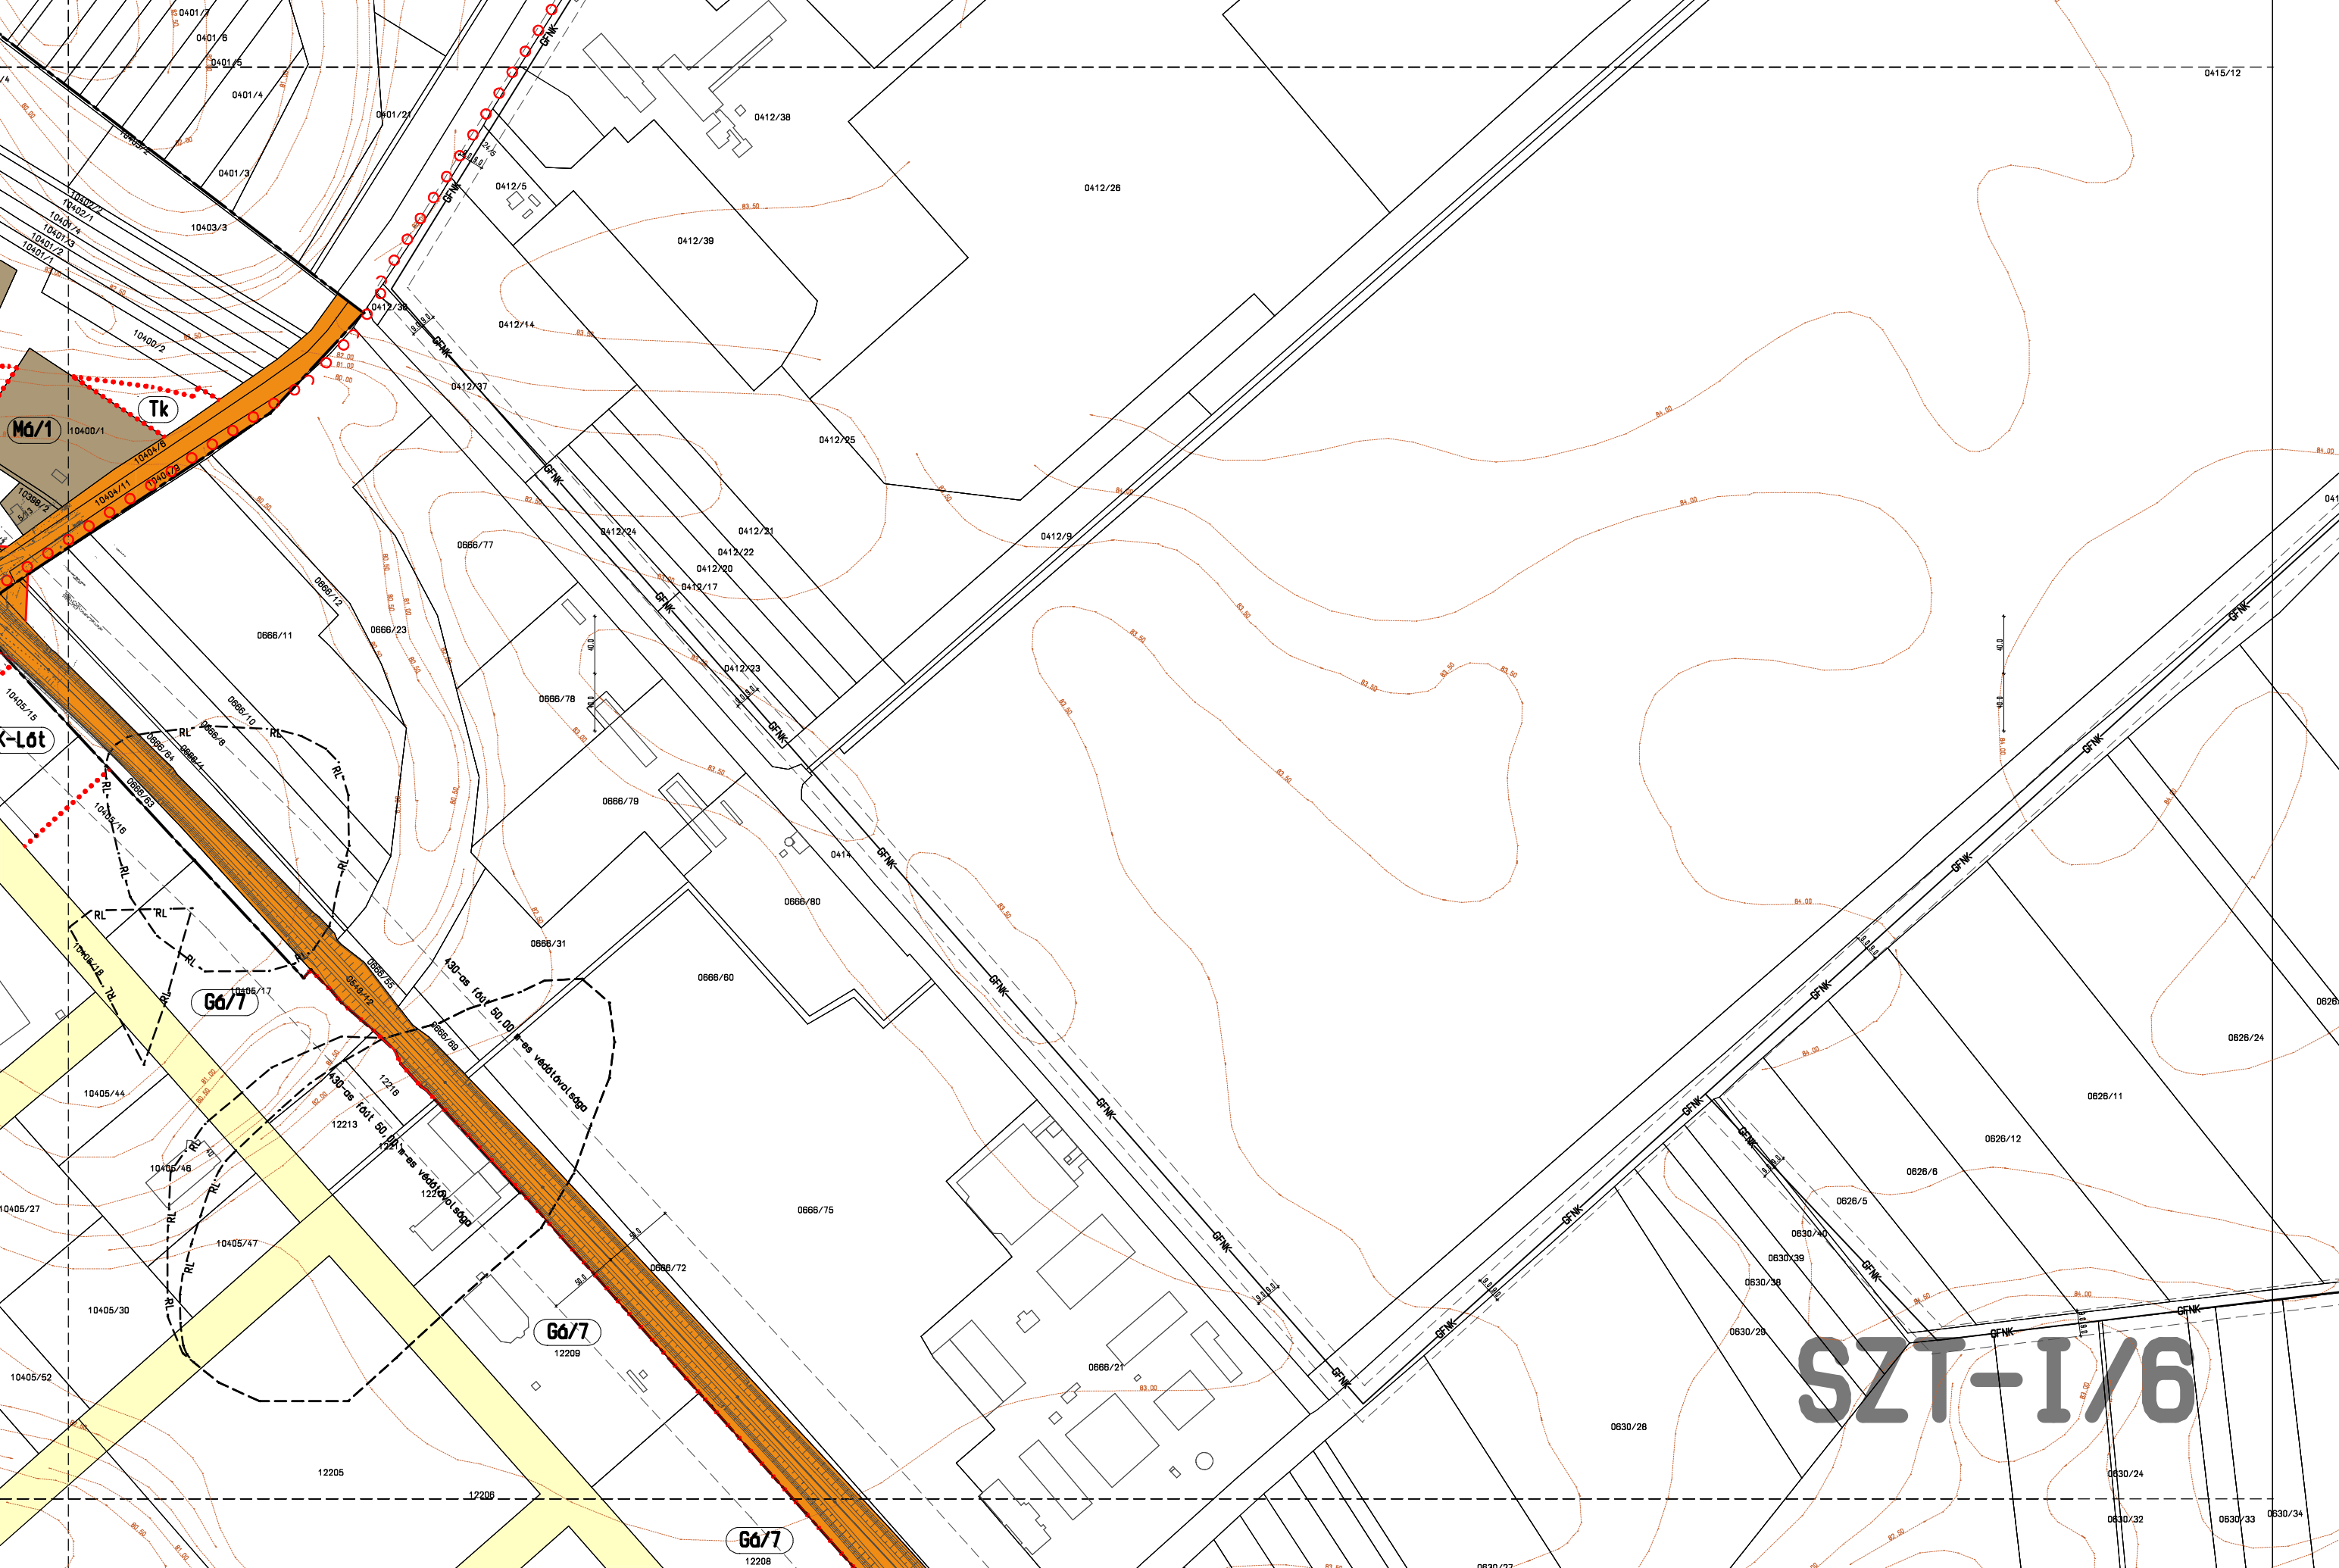

Tk

M6/1

K-Lot

G6/7


G6/7


G6/7

SZT-1/6




0401/8
0401/5
0401/4
0401/3
10403/3
10400/2
10400/1
10400/6
10400/7
10400/8
10400/9
10400/10
10400/11
10400/12
10400/13
10400/14
10400/15
10405/44
10405/45
10405/27
10405/30
10405/52
12205
12208
12213
12216
0666/11
0666/23
0666/77
0666/78
0666/79
0666/80
0666/81
0666/31
0666/60
0666/75
0666/72
0666/21
0412/38
0412/39
0412/37
0412/24
0412/21
0412/22
0412/20
0412/17
0412/23
0412/25
0412/26
0412/28
0412/29
0412/30
0412/31
0412/32
0412/33
0412/34
0412/35
0412/36
0412/37
0412/38
0412/39
0412/40
0412/41
0412/42
0412/43
0412/44
0412/45
0412/46
0412/47
0412/48
0412/49
0412/50
0626/11
0626/12
0626/6
0626/5
0630/40
0630/39
0630/38
0630/28
0630/29
0630/28
0630/24
0630/32
0630/33
0630/34
0415/12
0415/13
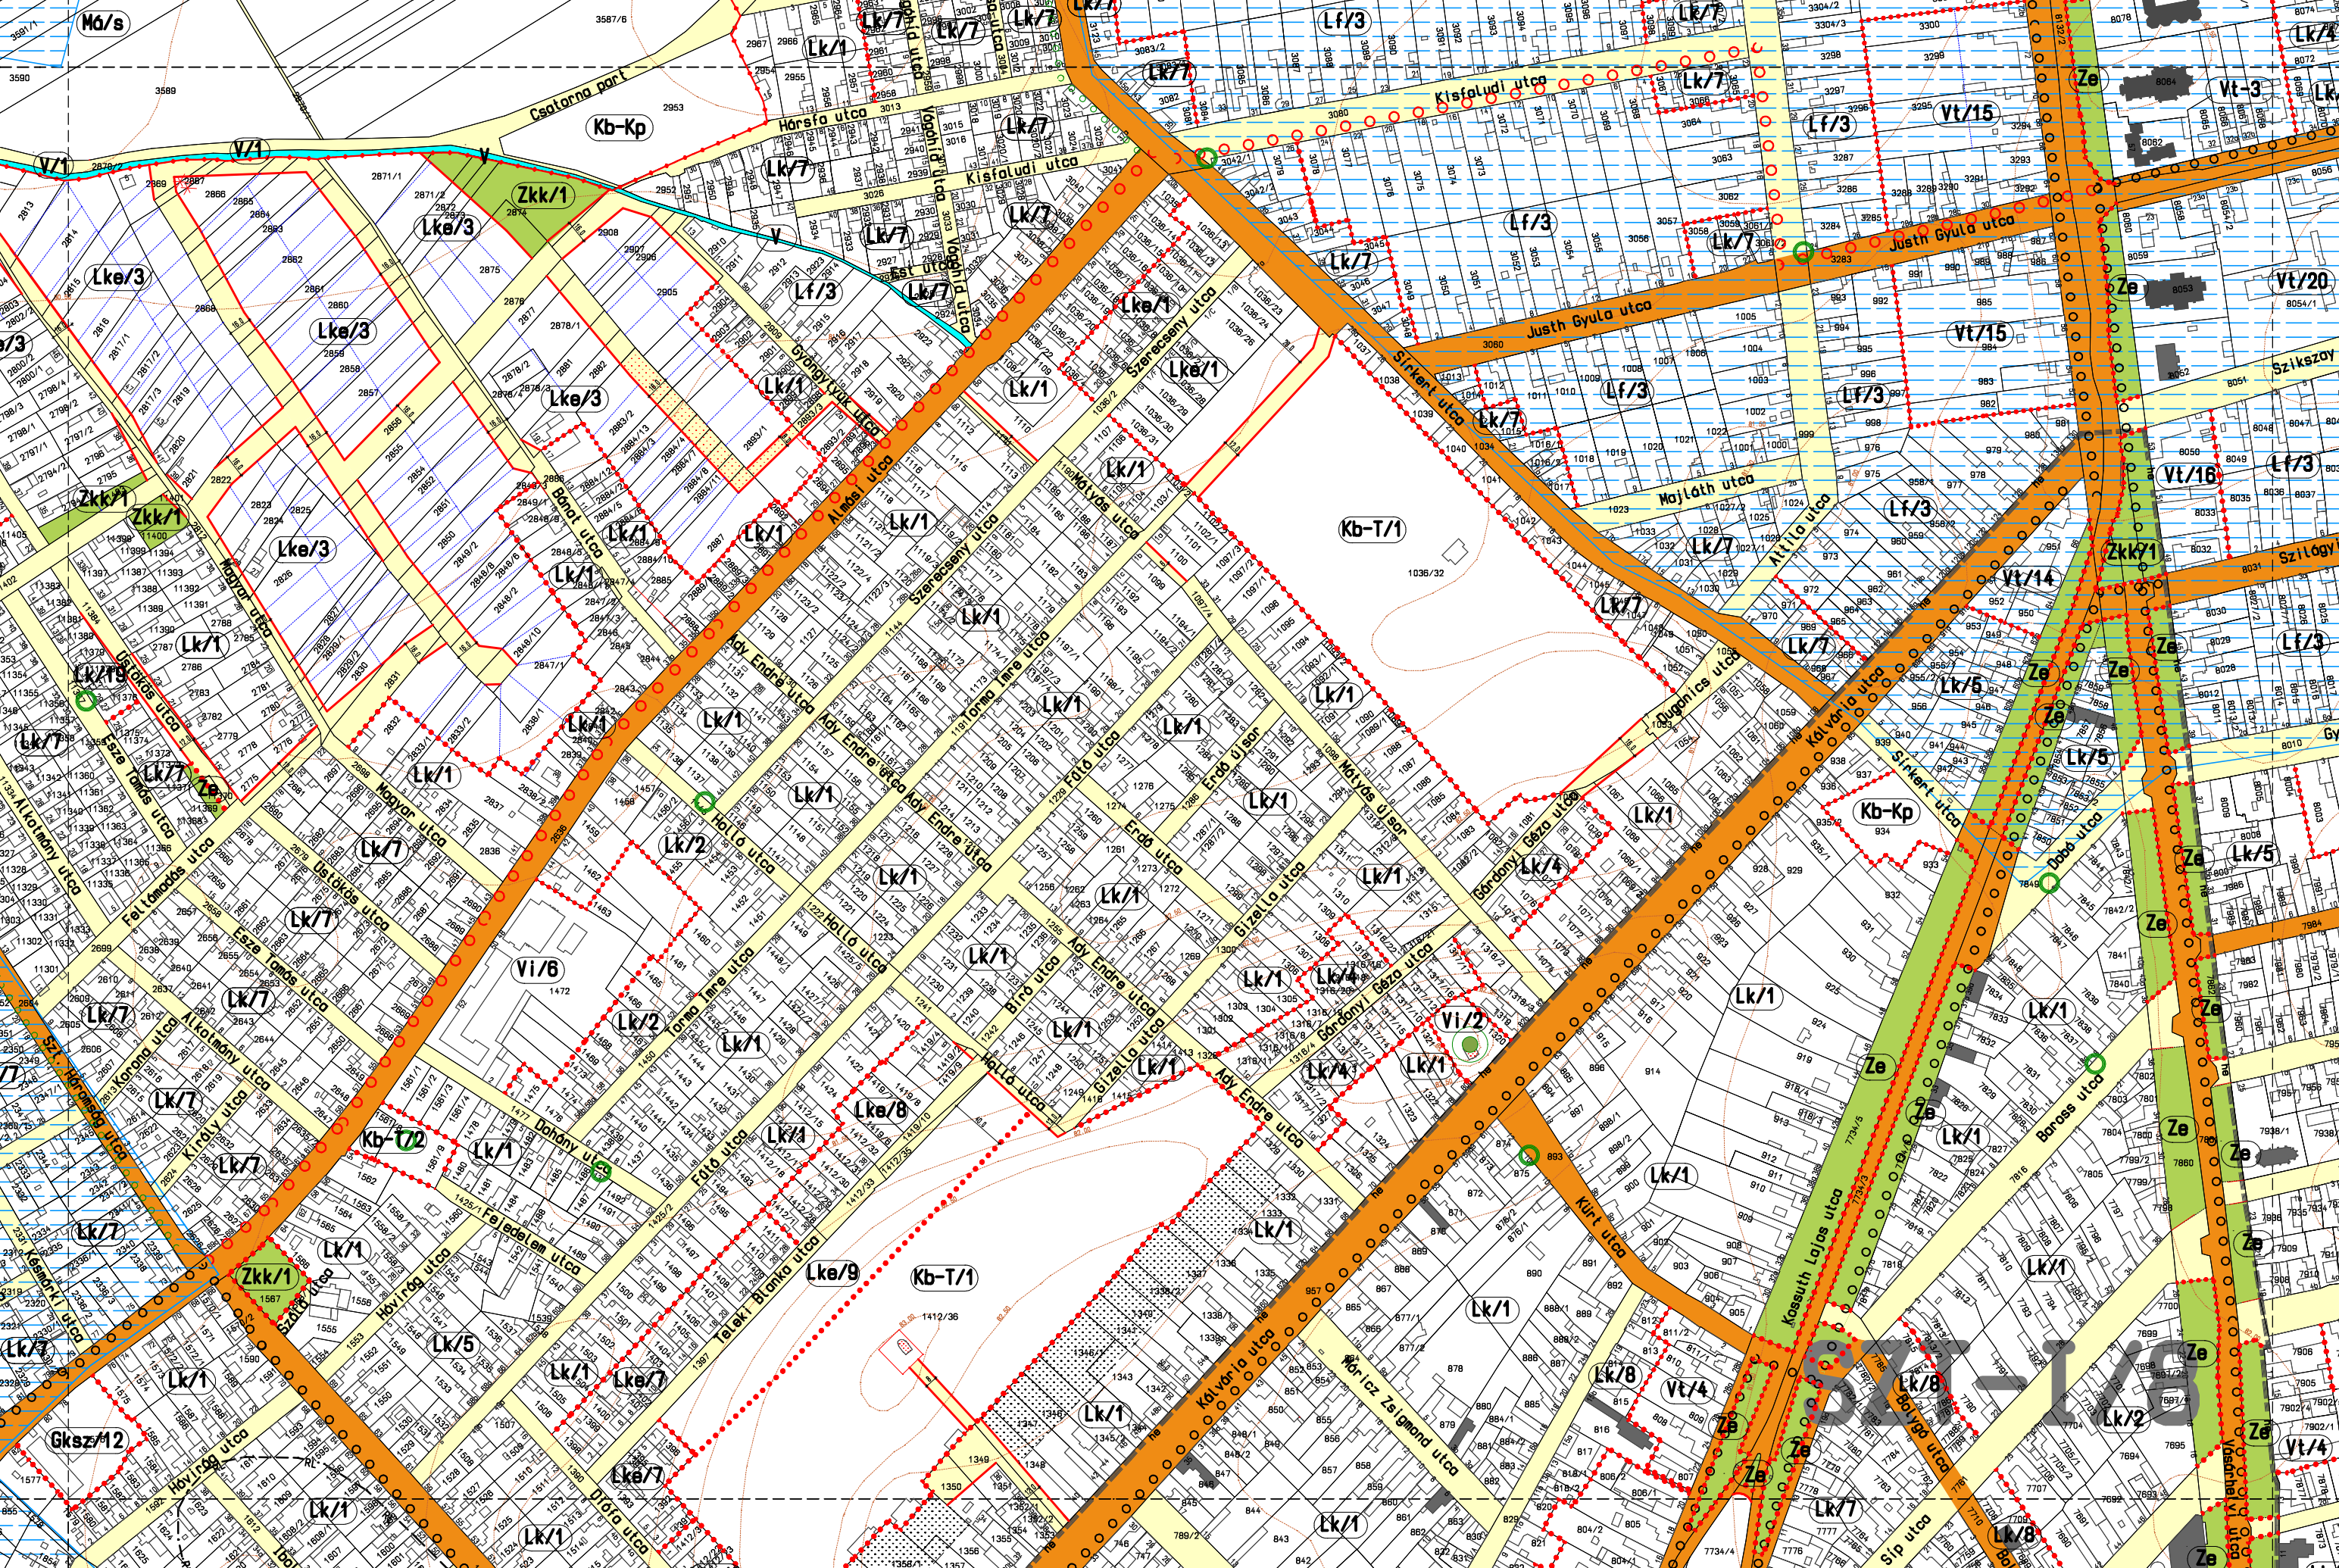

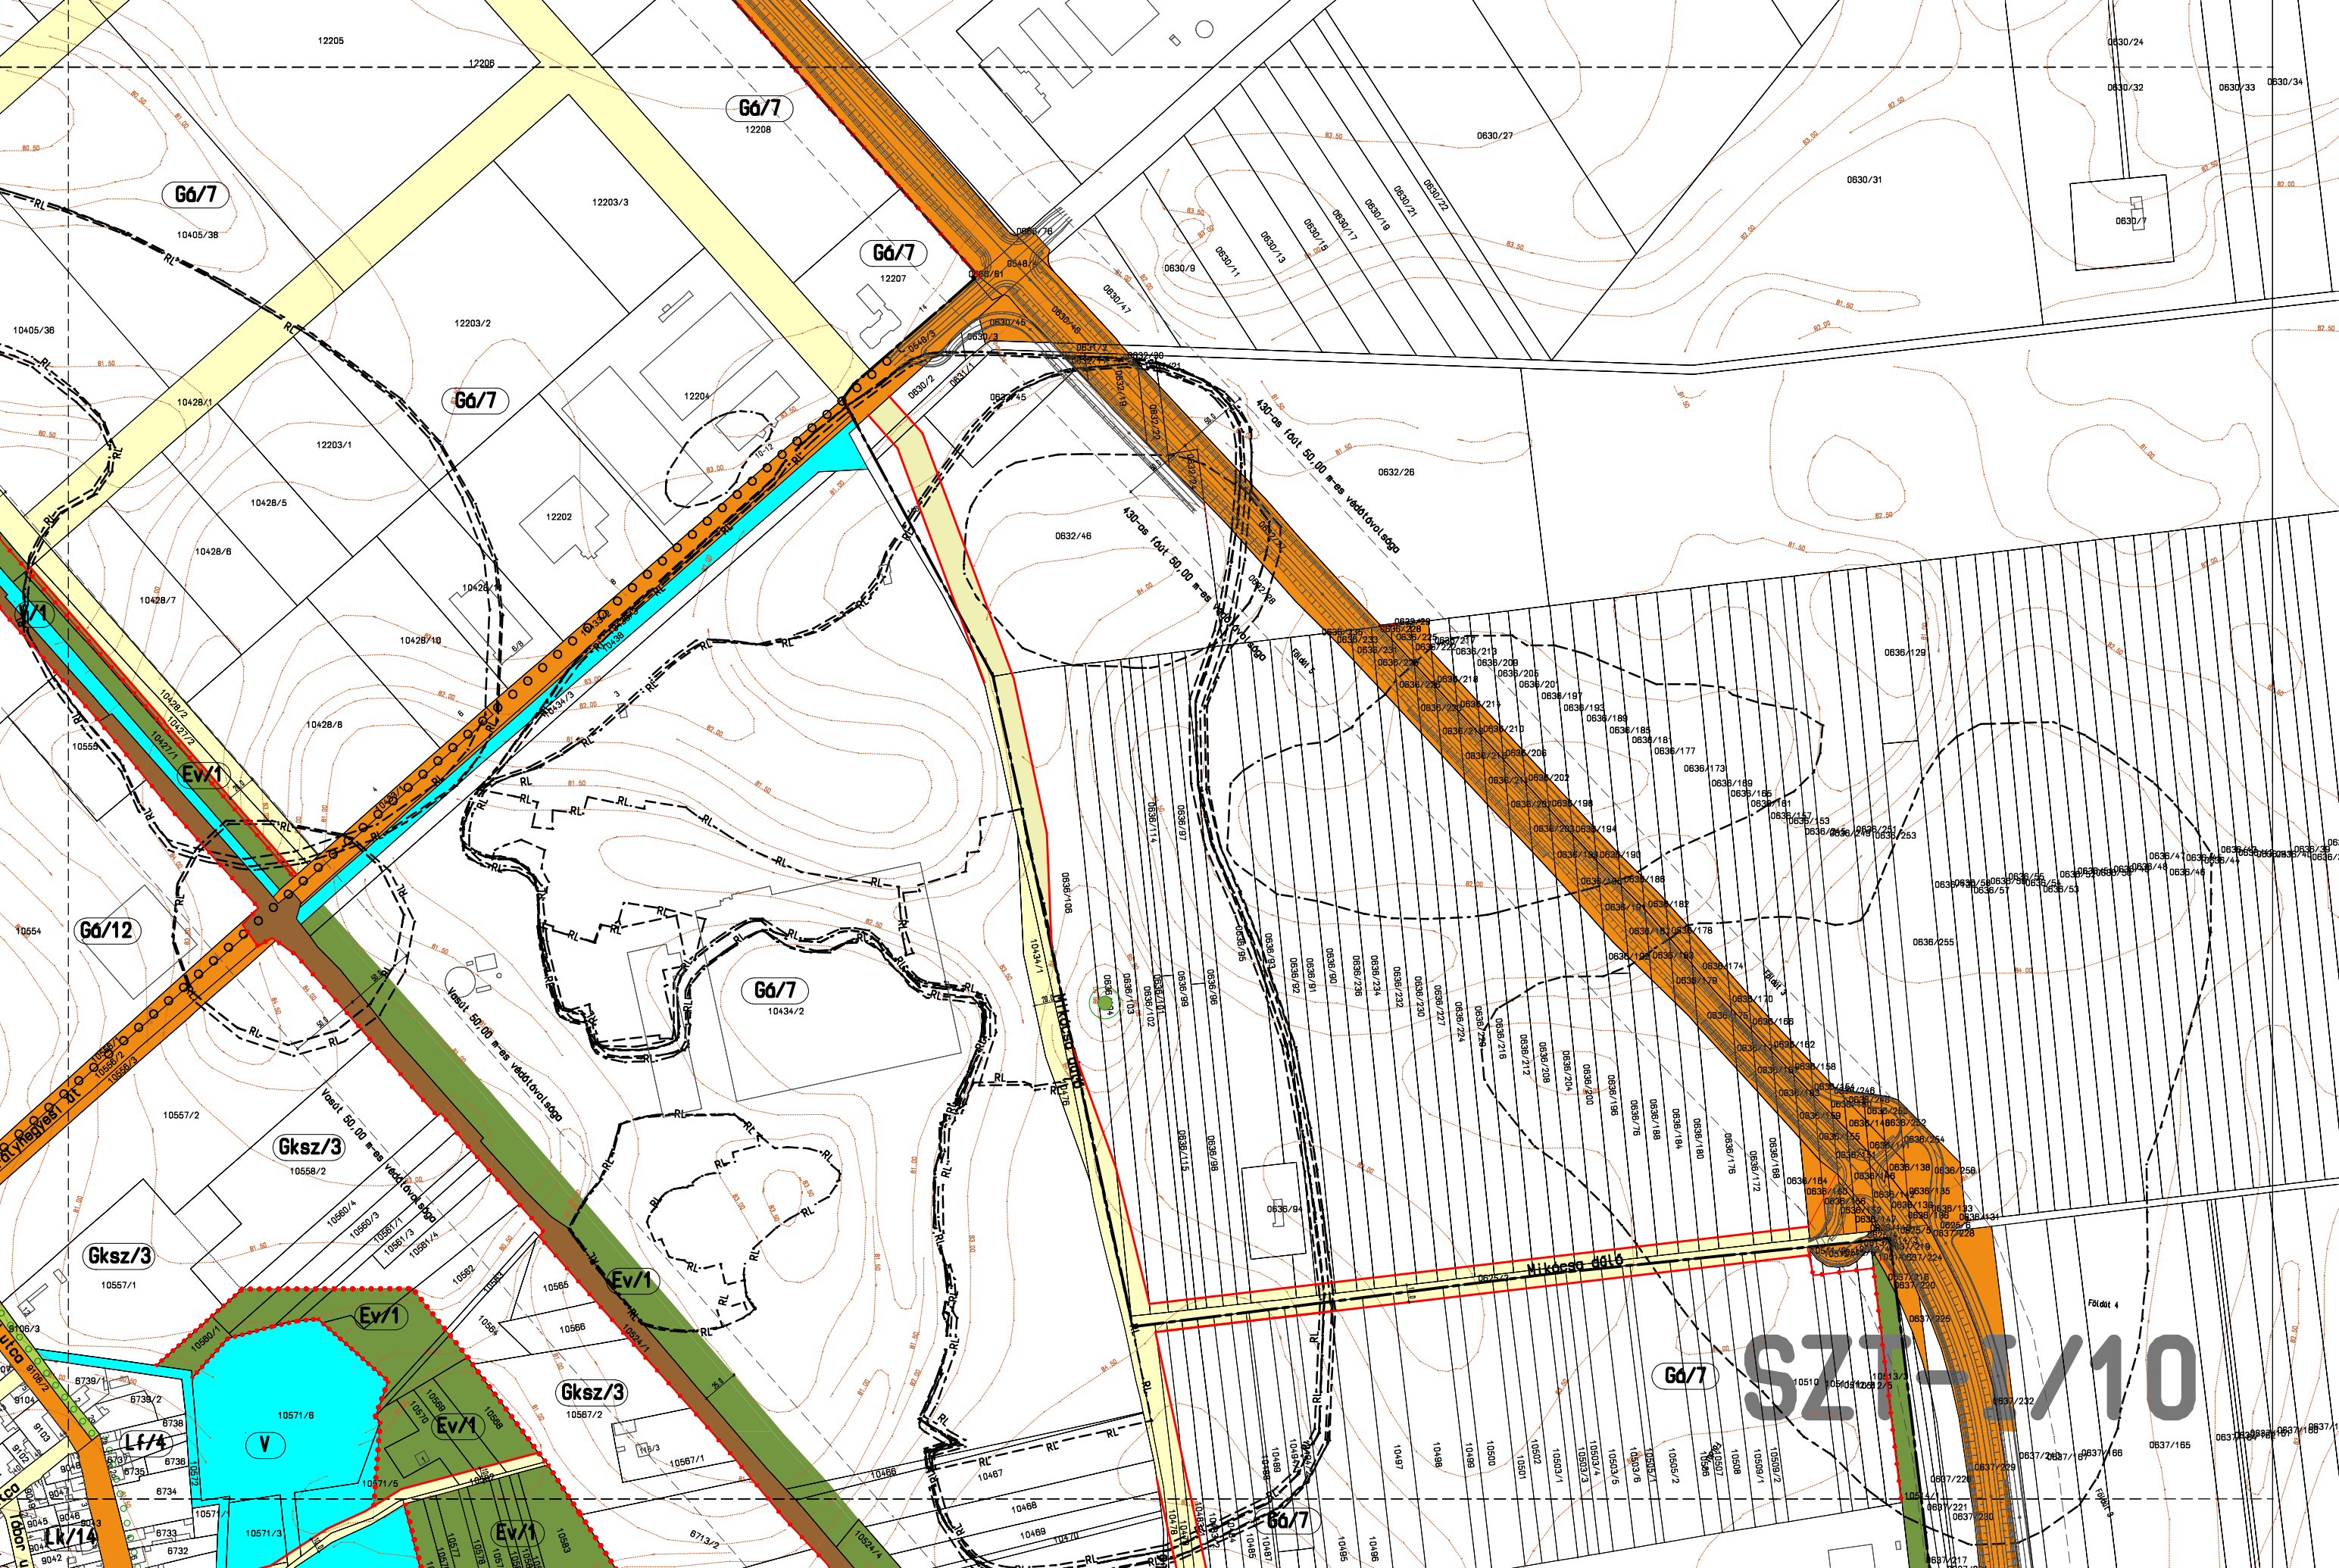







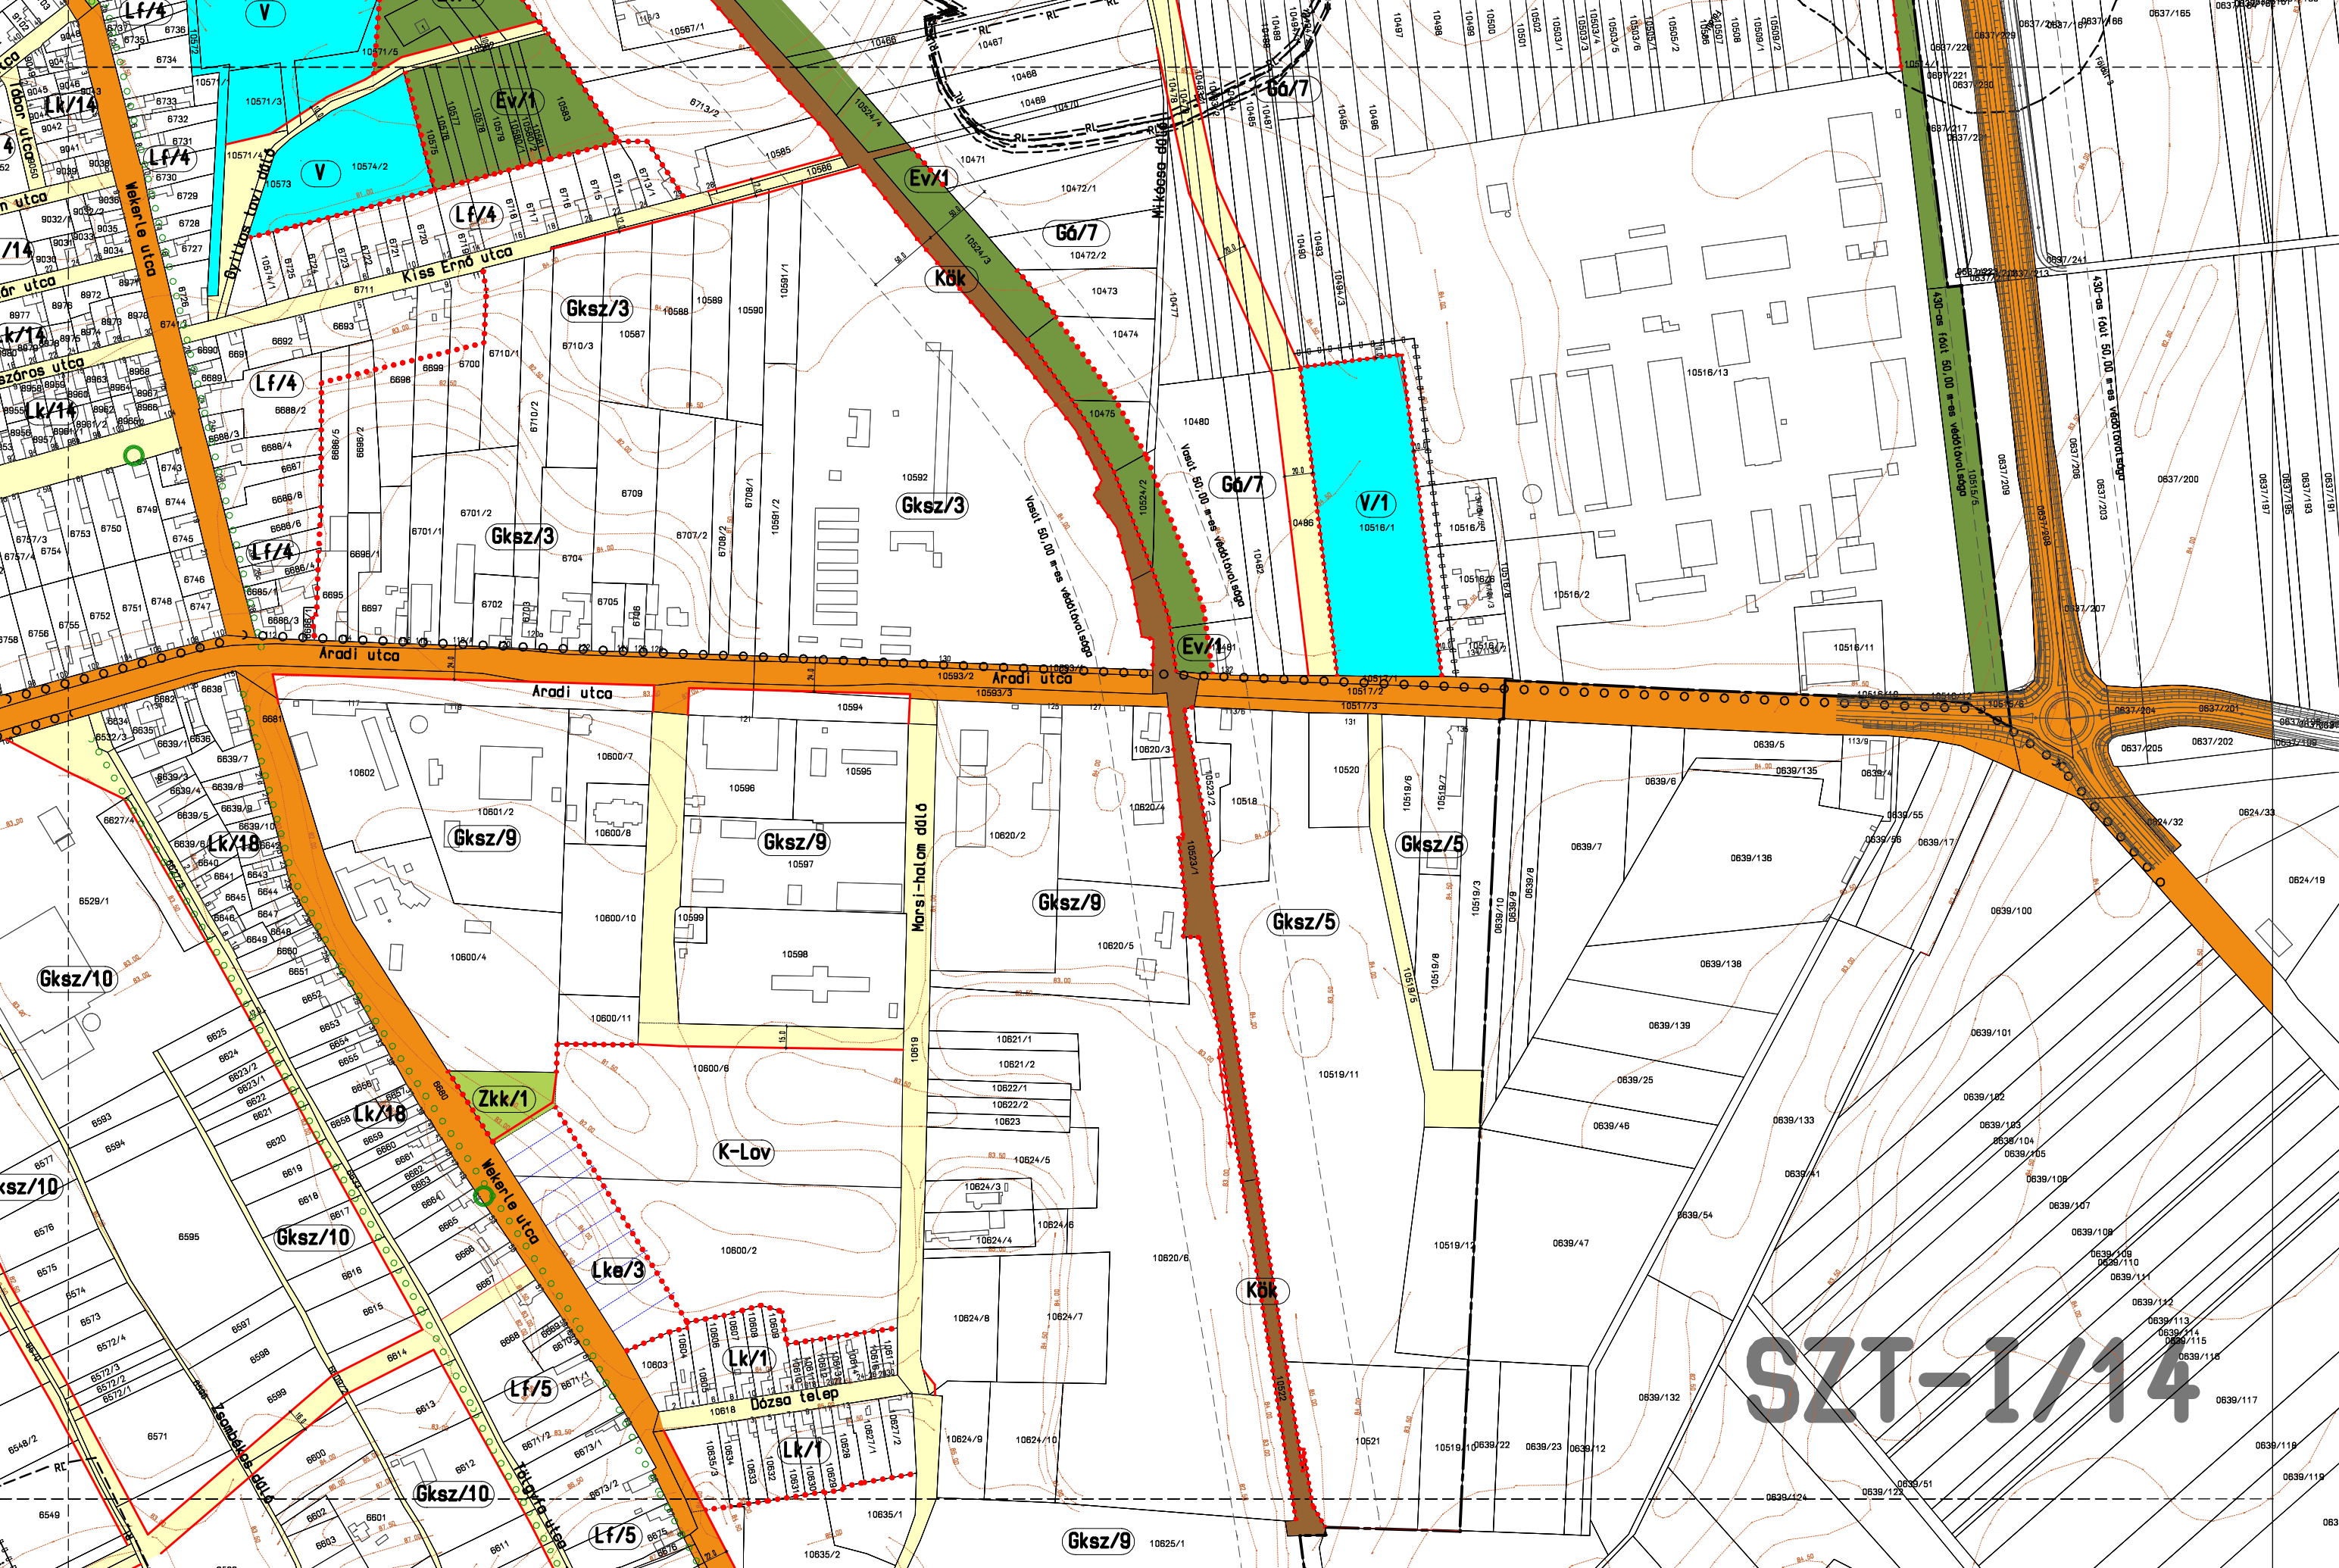

SZT-I/14

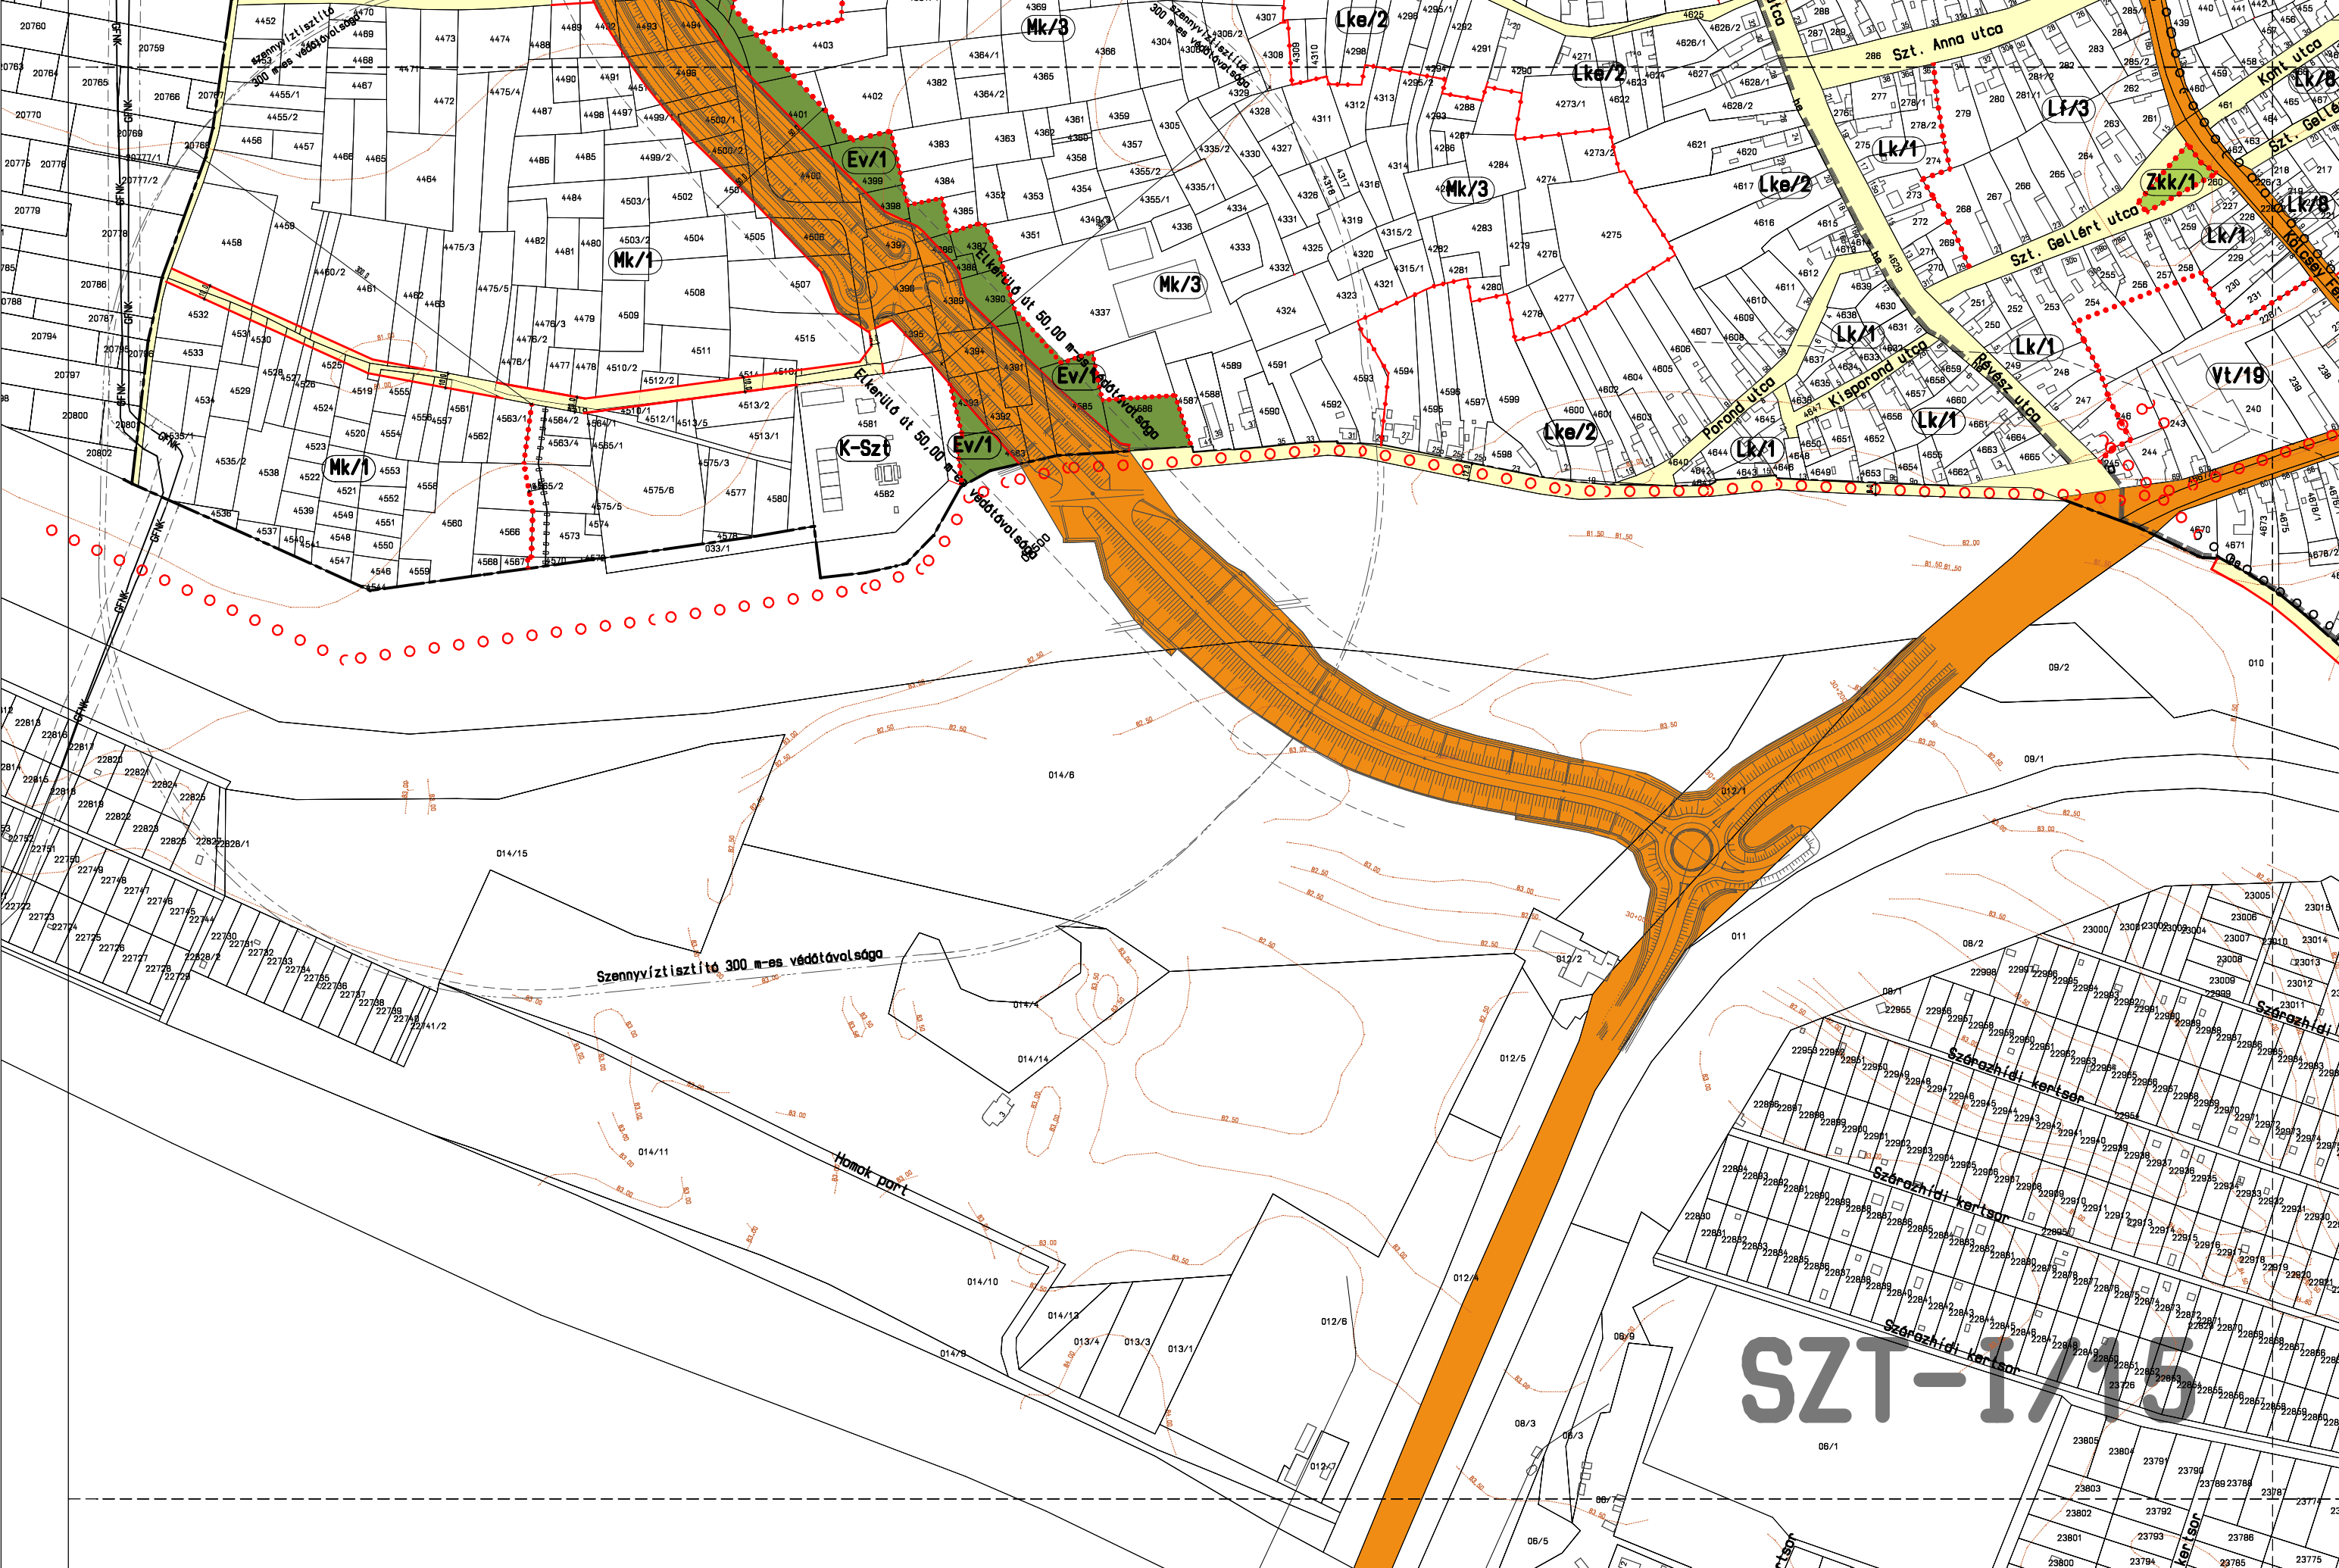




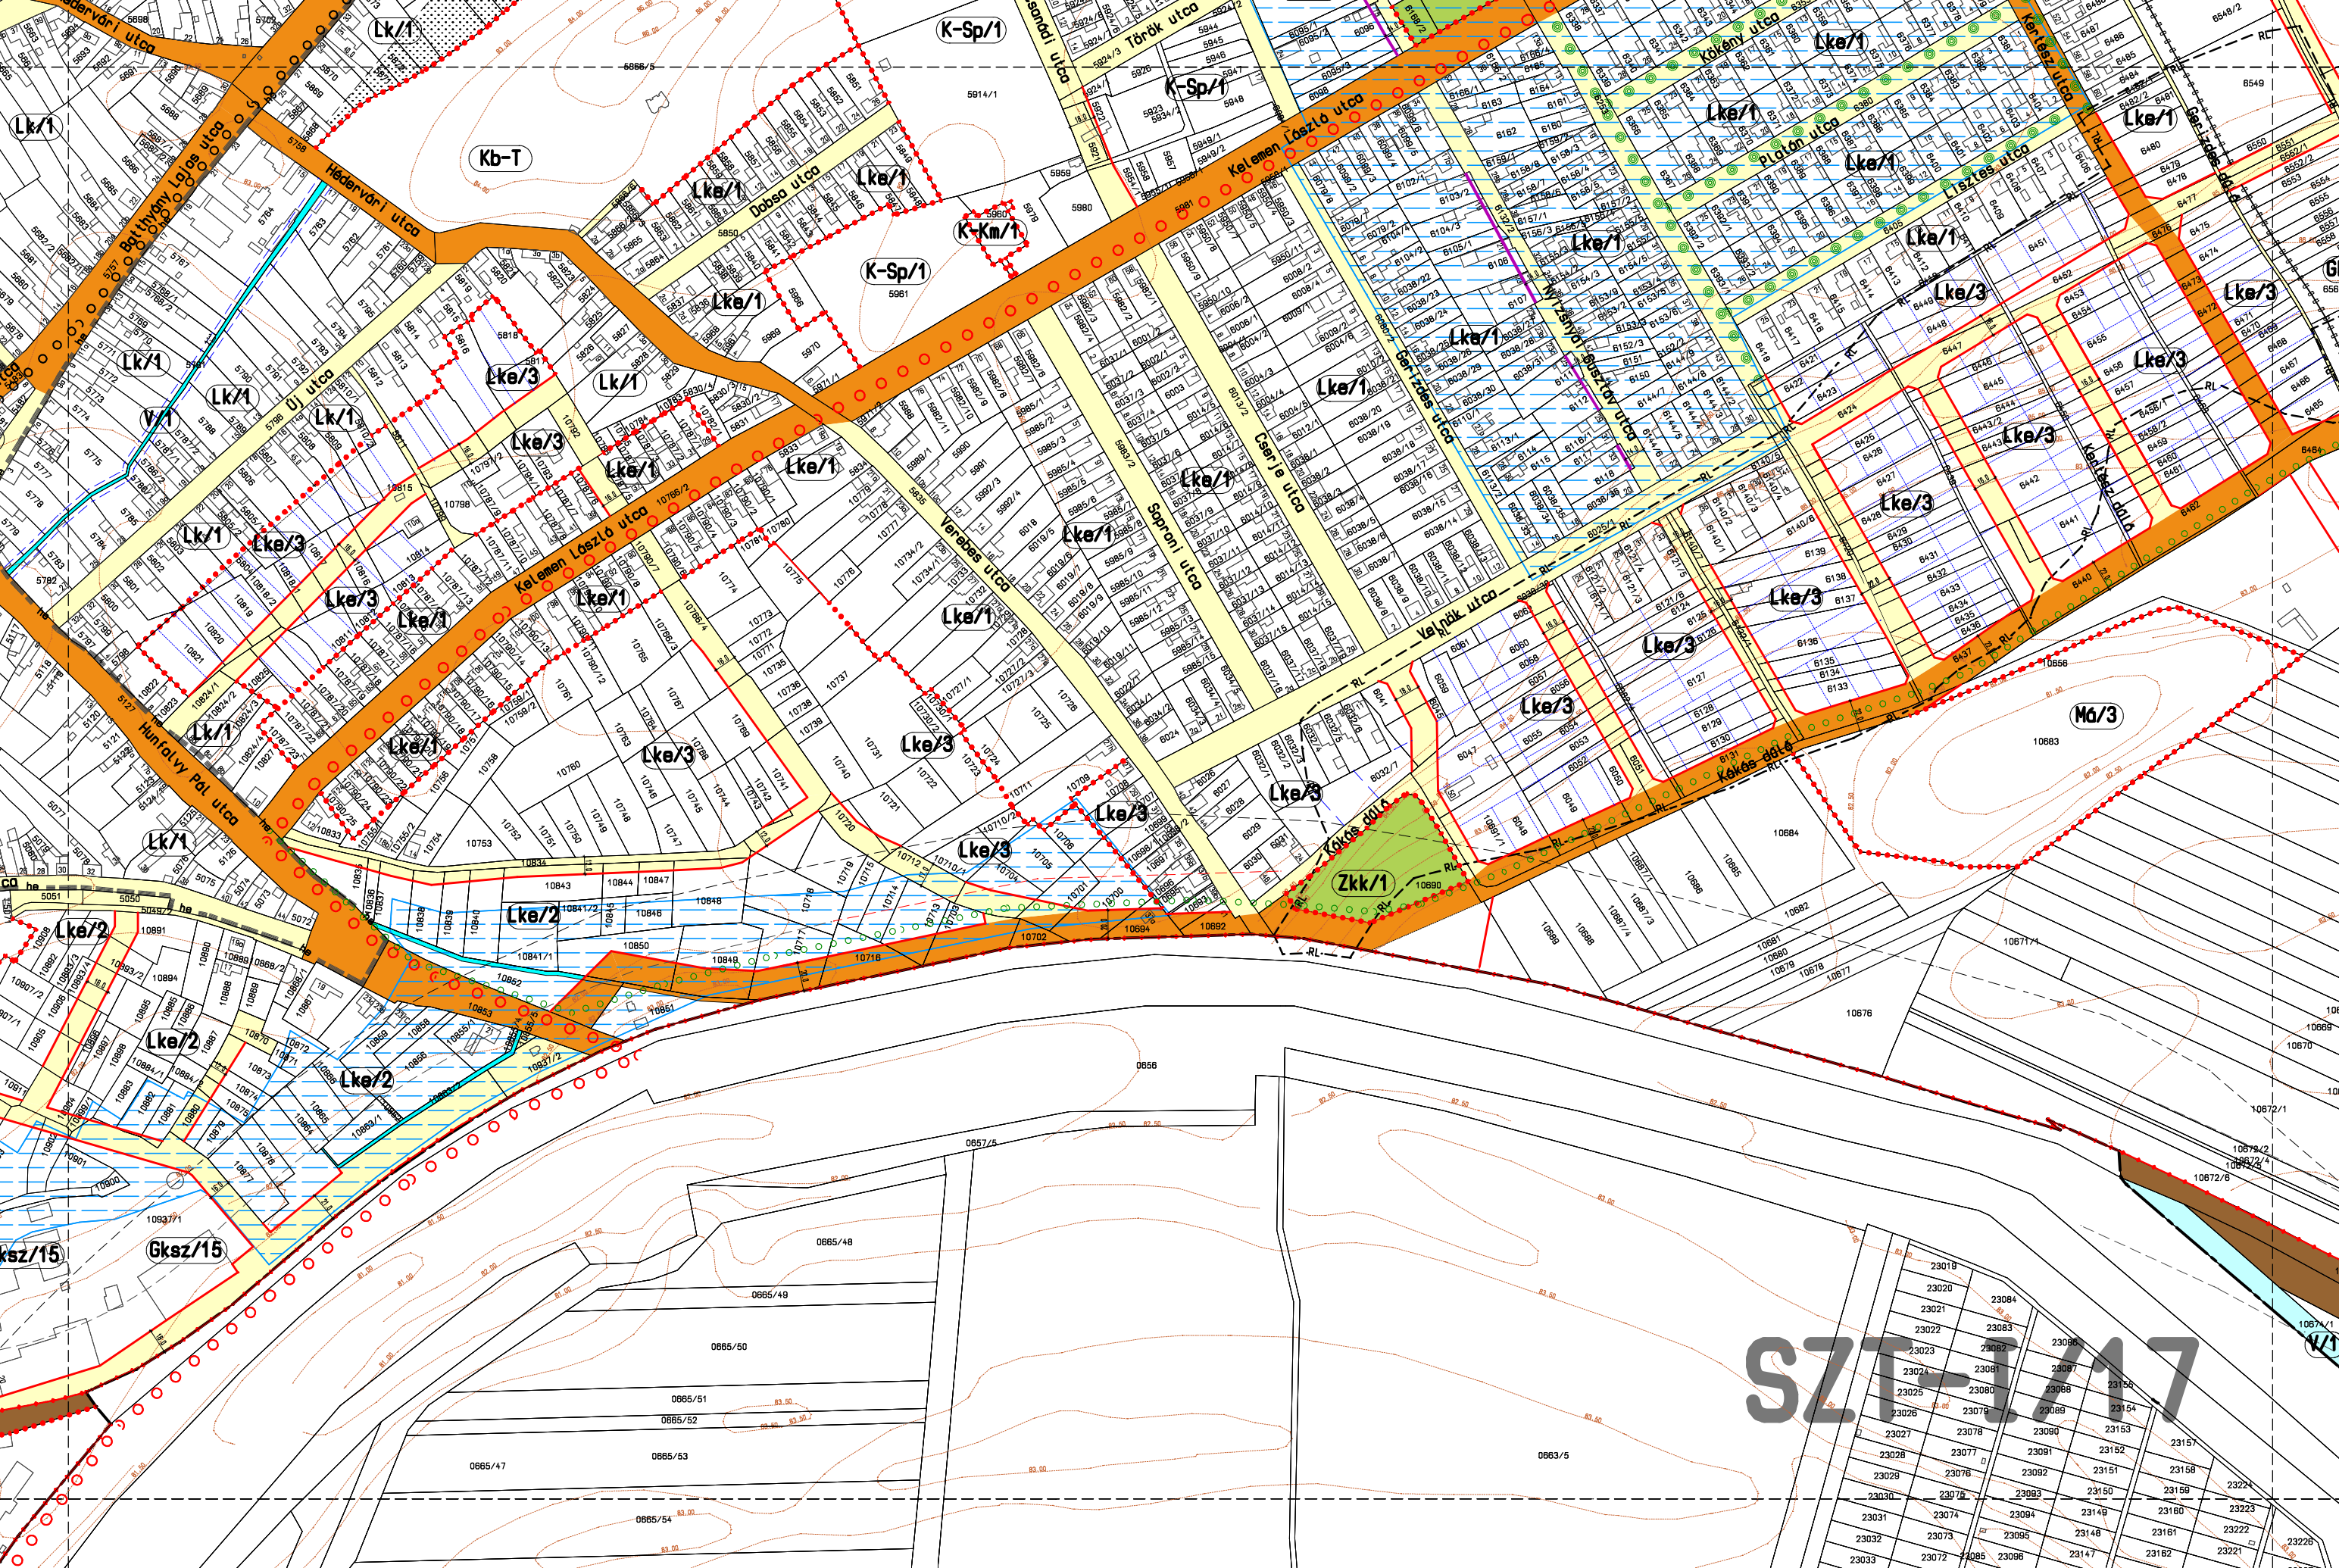

SZÉK-17


23019	23084
23020	23085
23021	23086
23022	23087
23023	23088
23024	23089
23025	23090
23026	23091
23027	23092
23028	23093
23029	23094
23030	23095
23031	23096
23032	23097
23033	23098
23084	23150
23085	23151
23086	23152
23087	23153
23088	23154
23089	23155
23090	23156
23091	23157
23092	23158
23093	23159
23094	23160
23095	23161
23096	23162
23097	23163
23098	23164
23099	23165
23100	23166

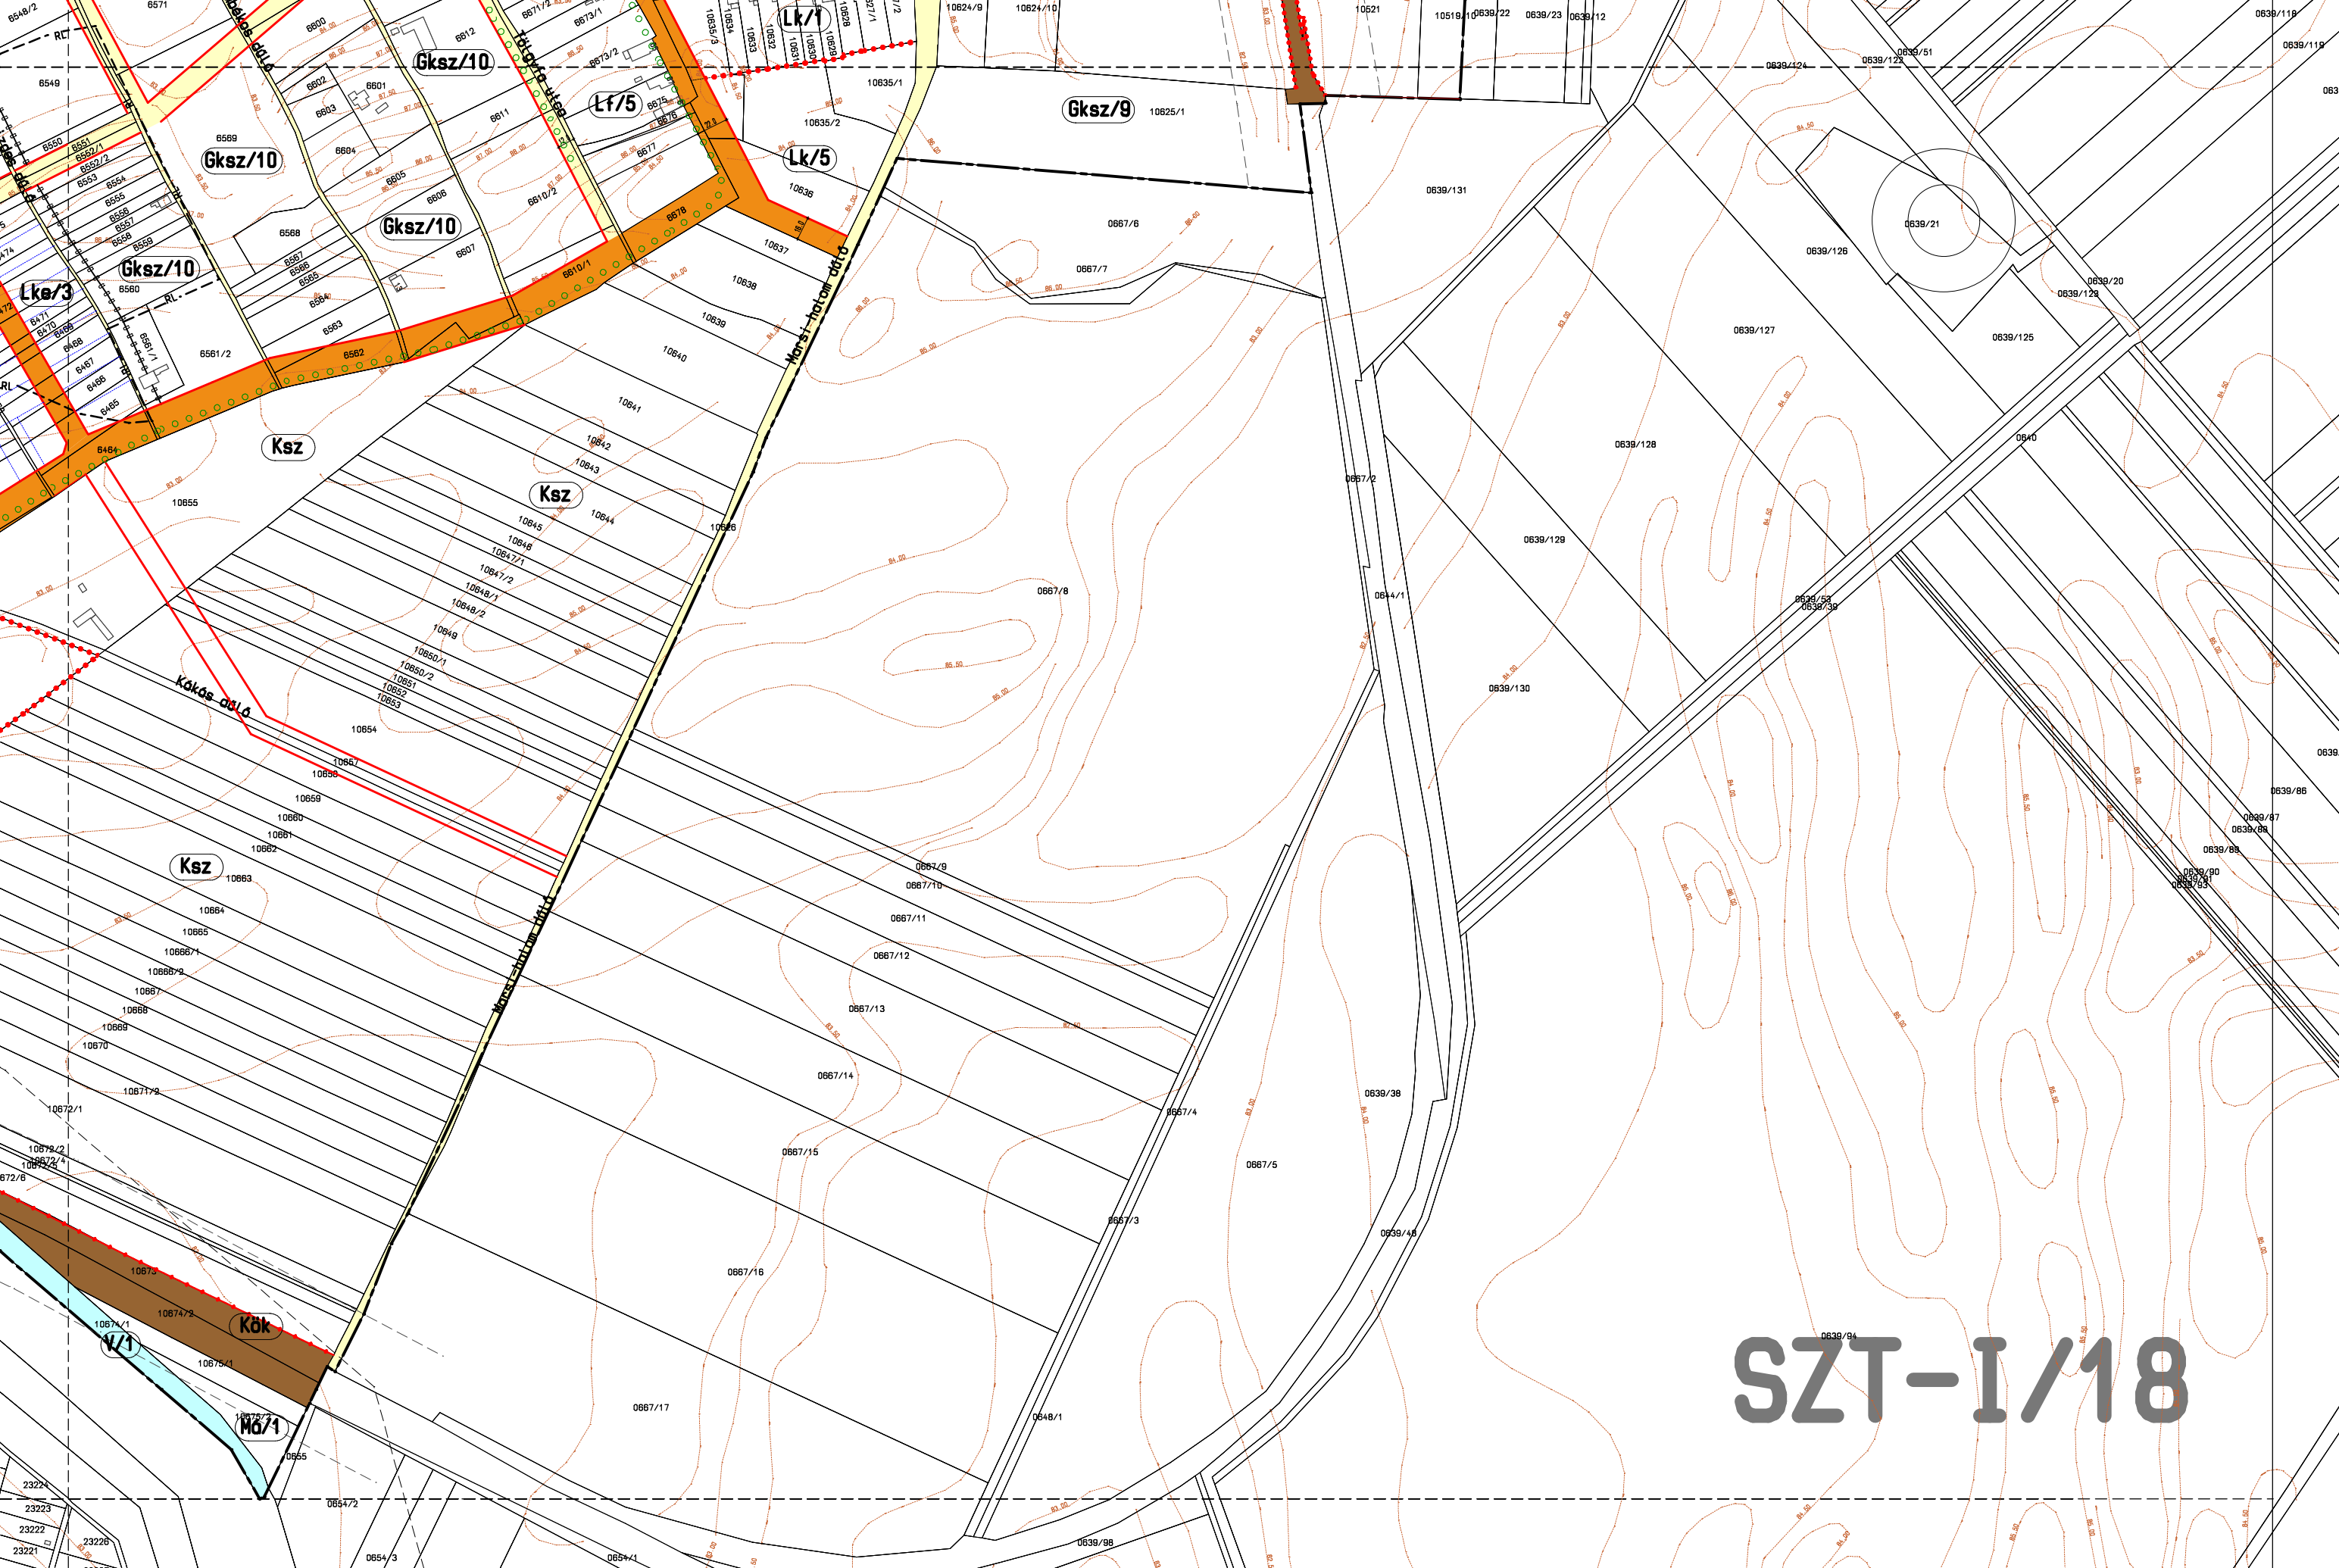

SZT-I/18



SZT-I/19

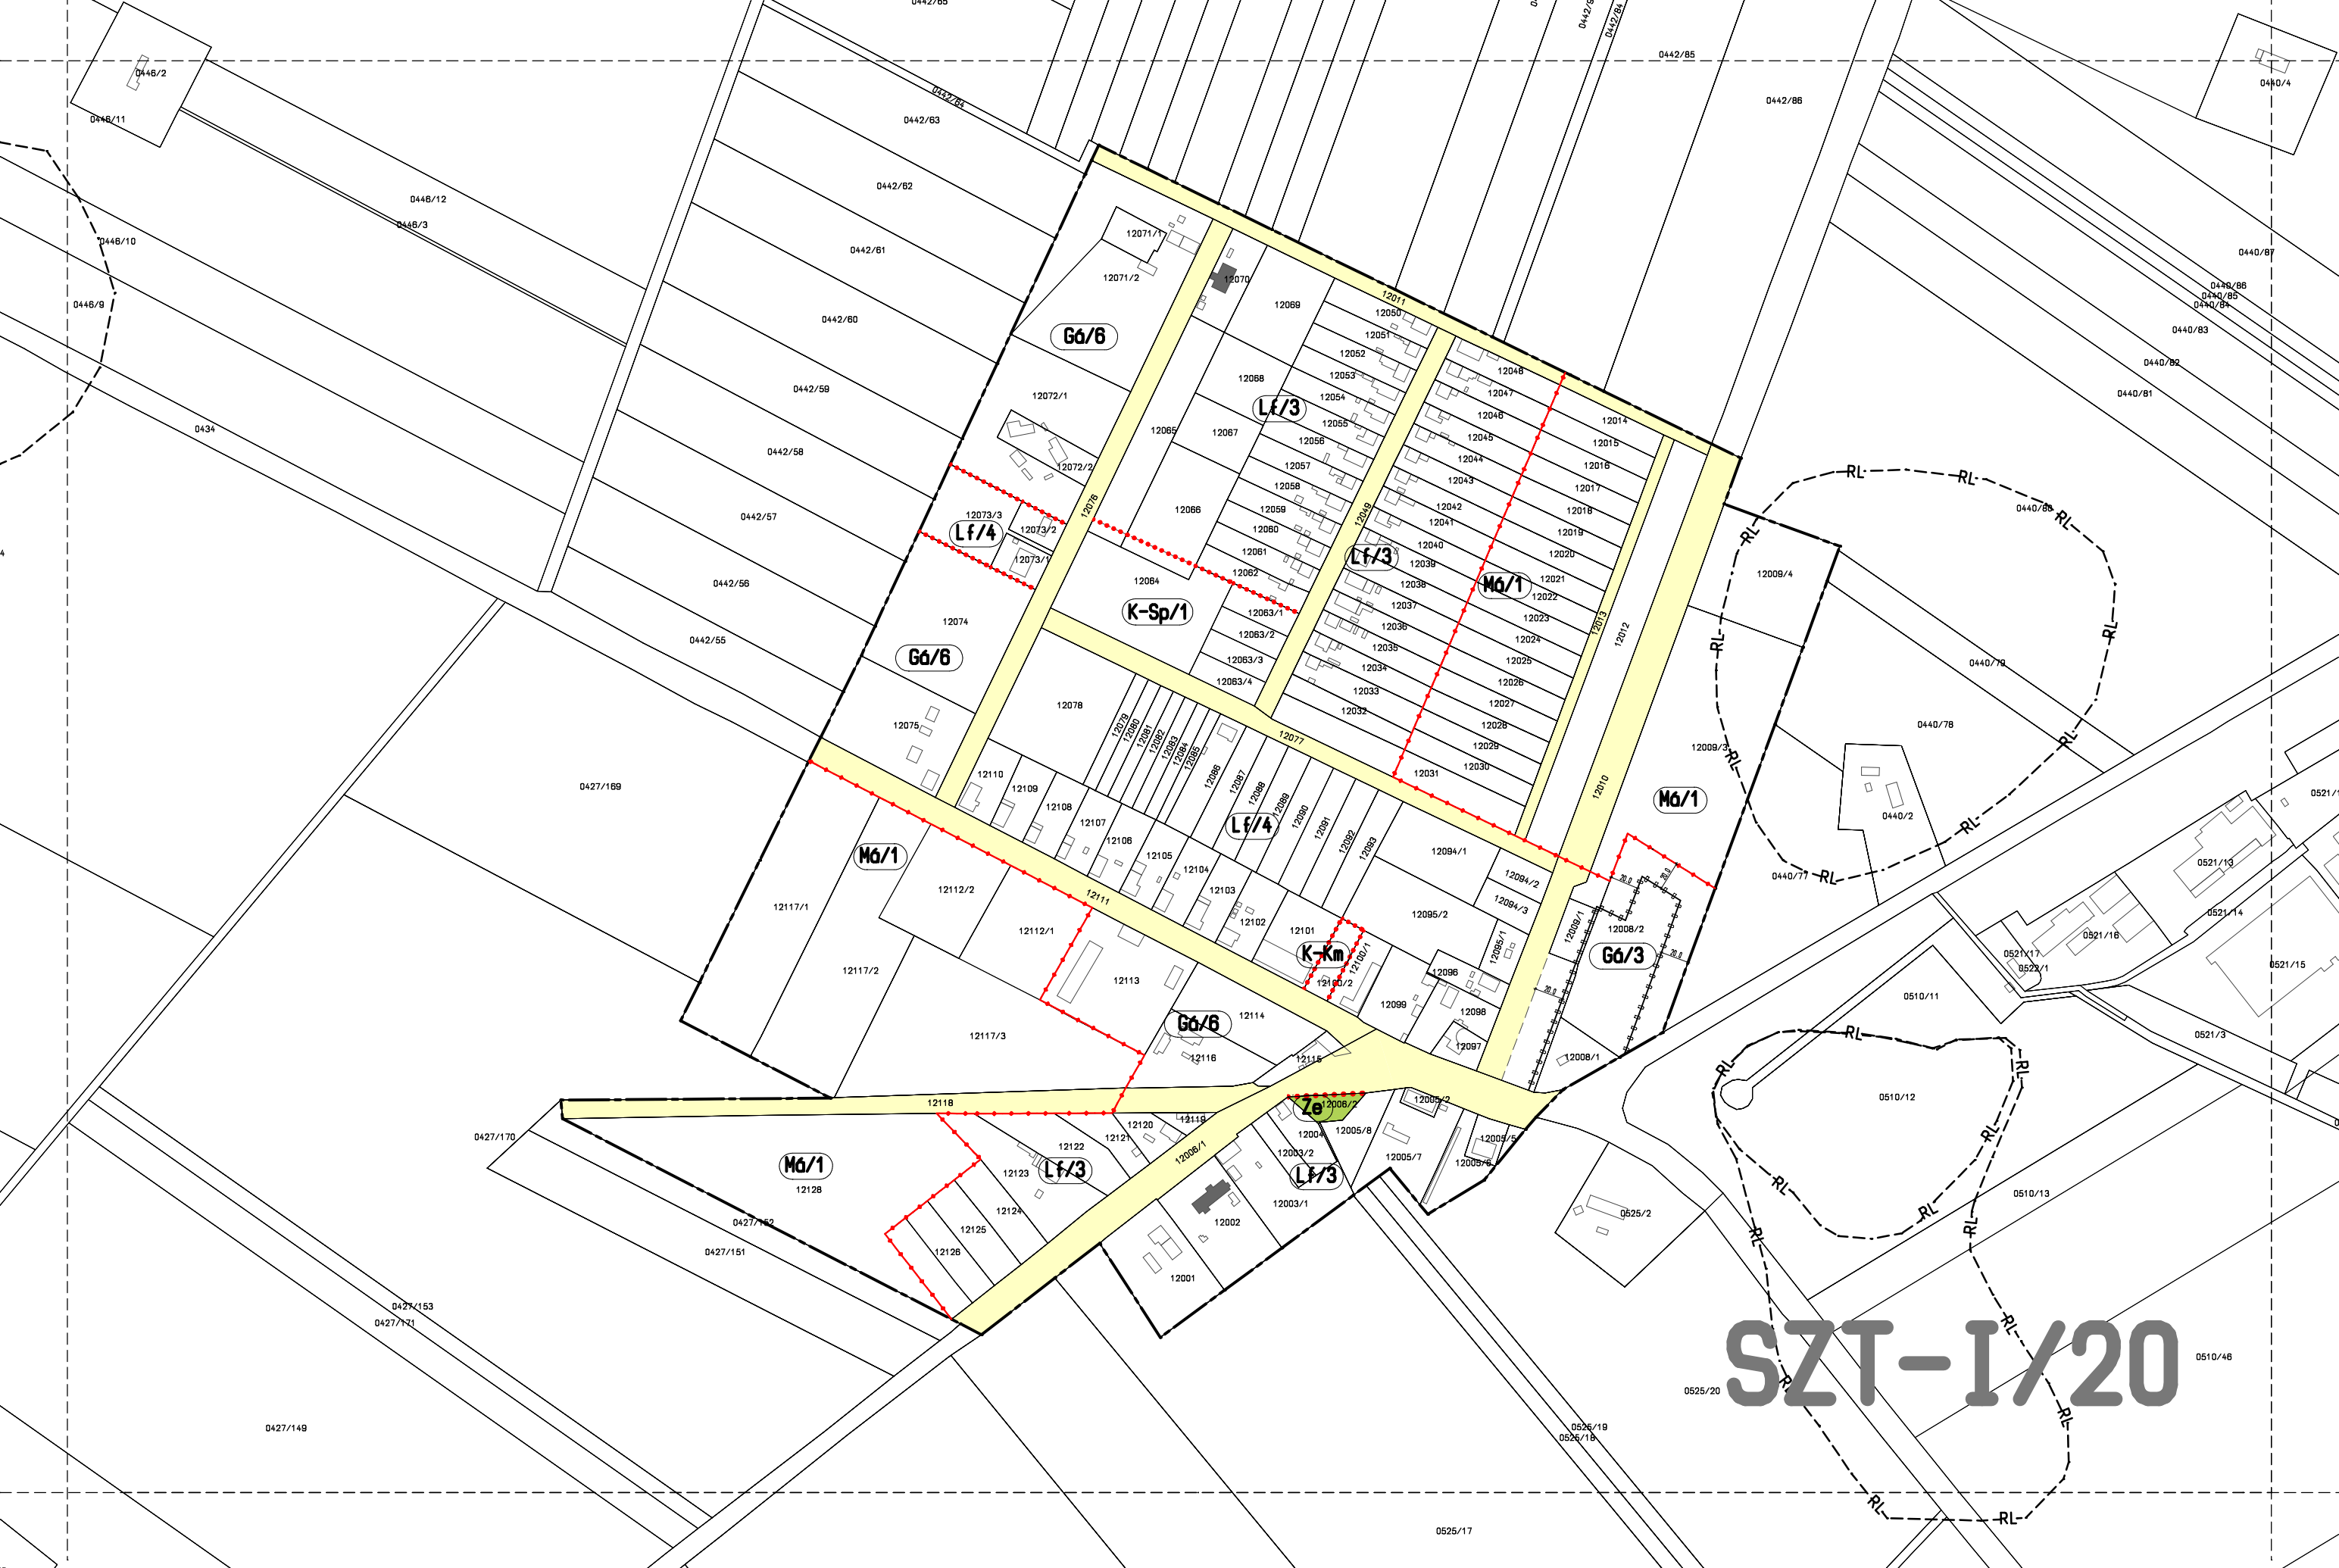

SZT-I/20