

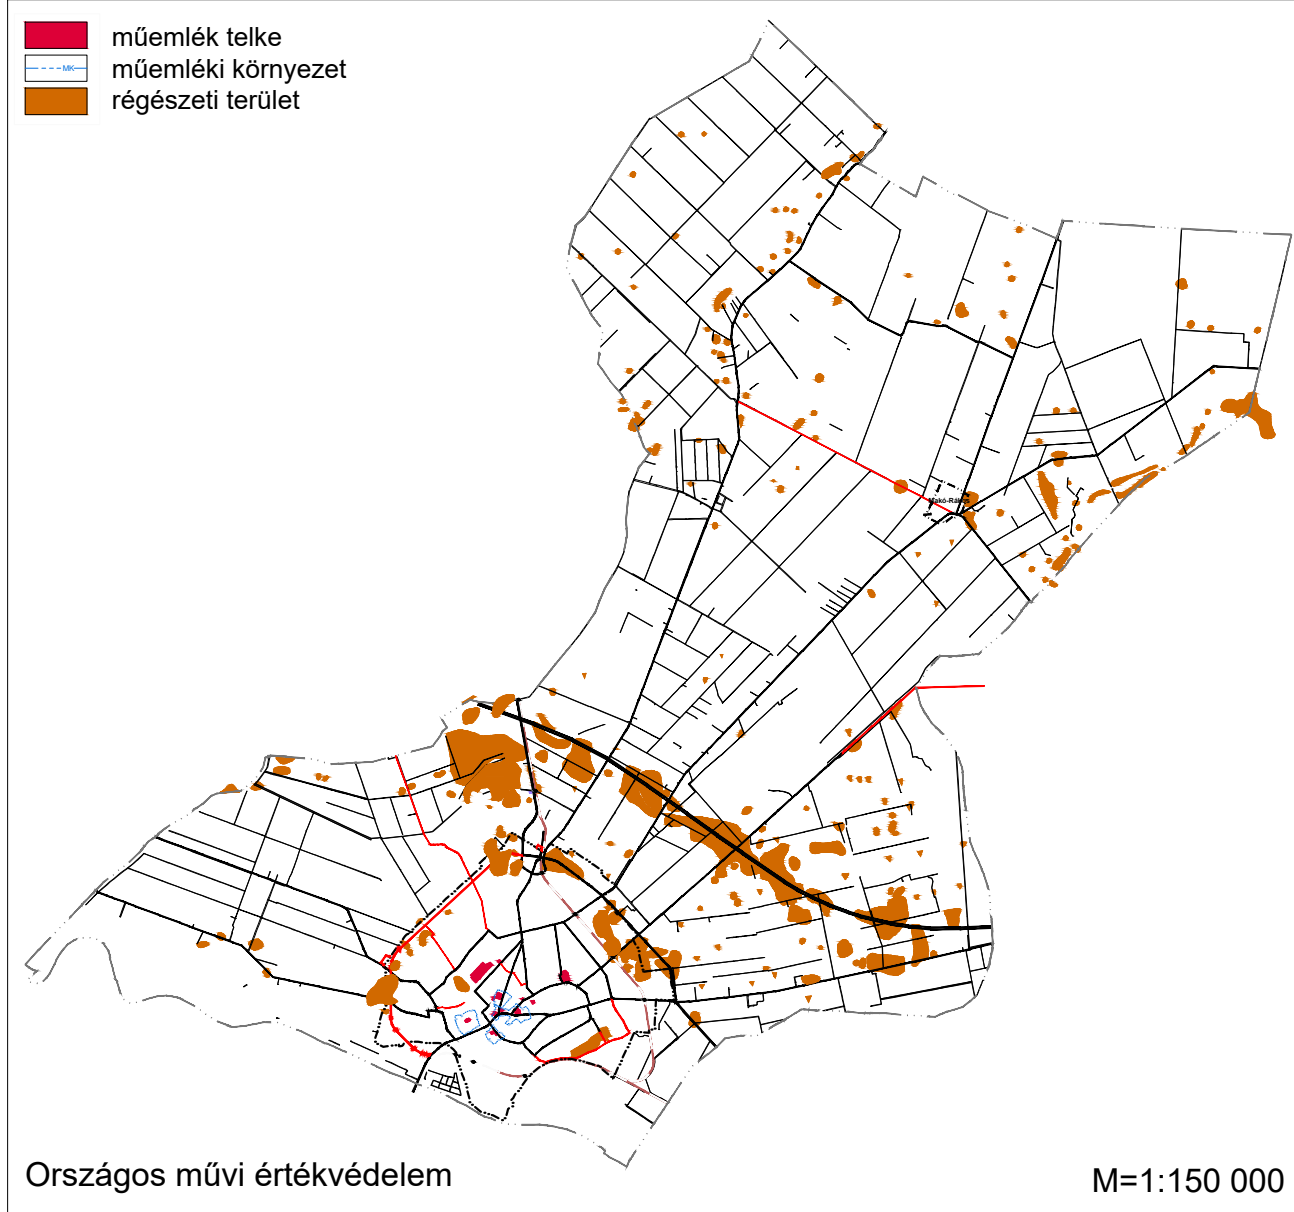


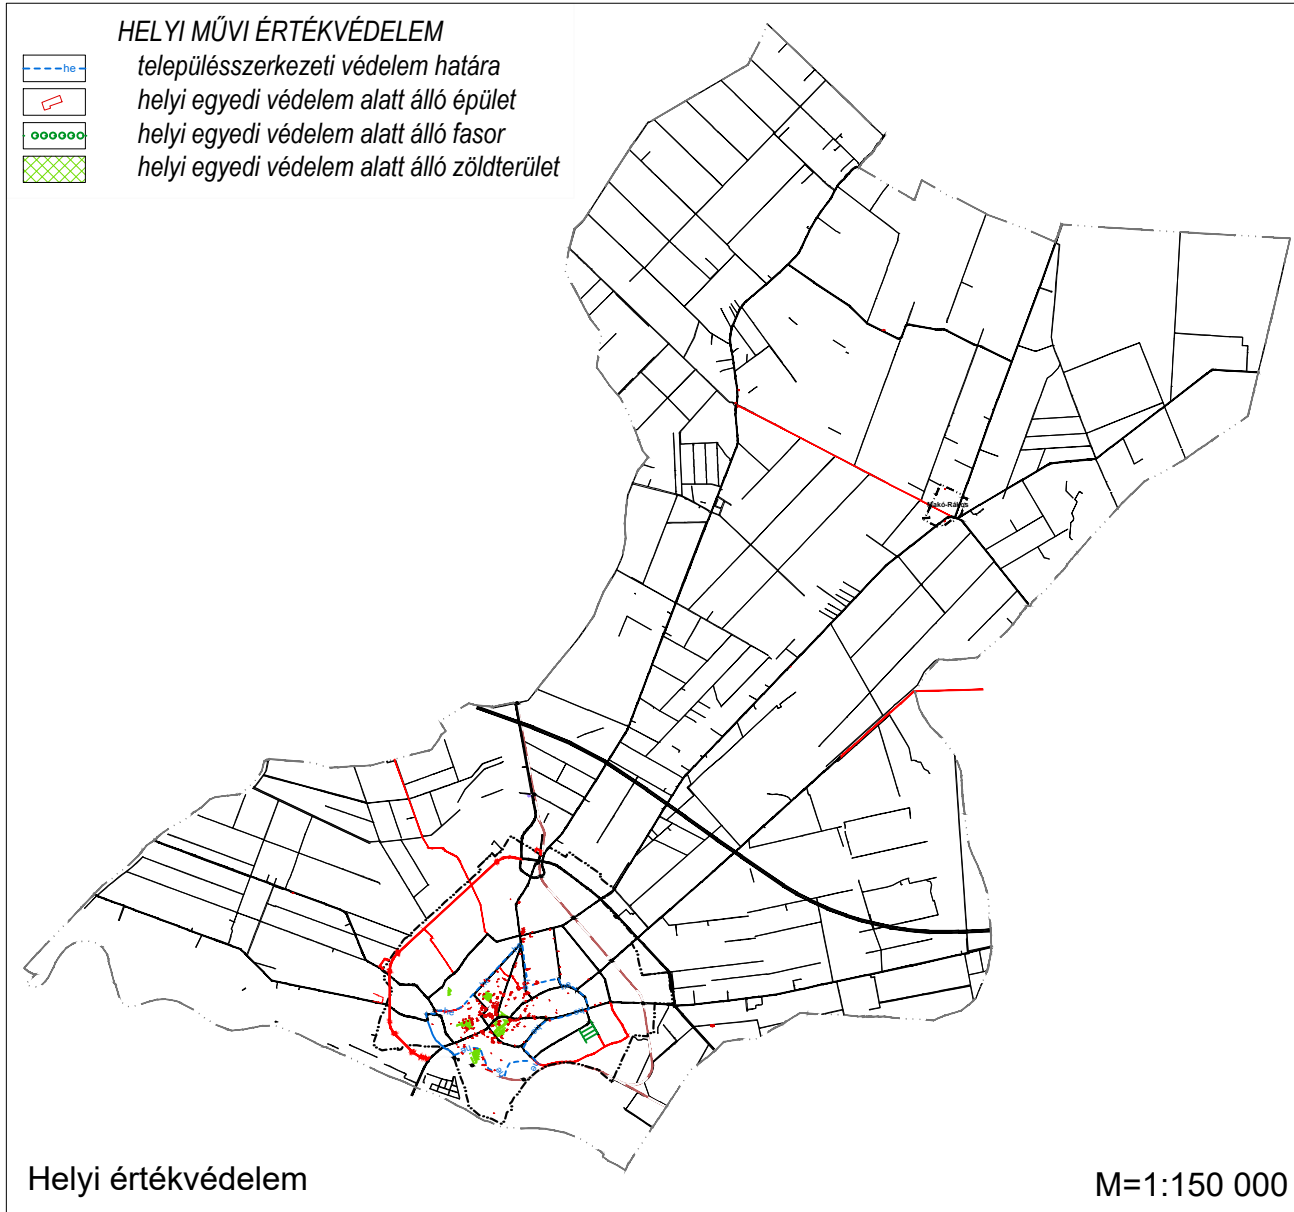


MAKÓ VÁROS

TELEPÜLÉSRENDEZÉSI ESZKÖZEI

TELEPÜLÉSSZERKEZETI TERV

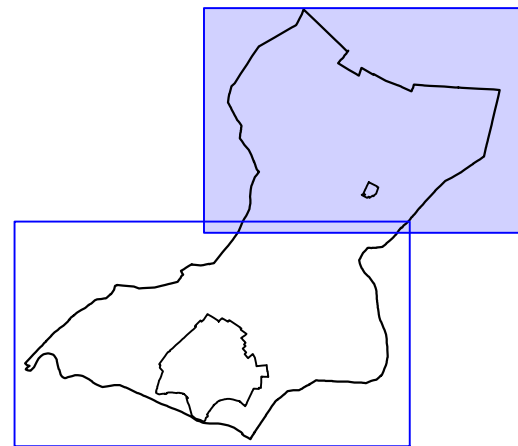

- JELMAGYARÁZAT**
- Közigazgatási terület határa
 - belterület határa
 - belterület bővítés határa
- TERÜLETFELHASZNÁLÁSI MÓDOK**
- BÉPÍTÉSRE SZÁNT TERÜLETEK**
- Lakóterületek
 - Nagyvárosias lakóterület
 - Kisvárosias lakóterület
 - Kerékpáros lakóterület
 - Falusias lakóterület
 - Vegyes területek
 - Településközpont vegyes terület
 - Intézményterület
 - Gazdasági terület
 - Kereskedelmi, szolgáltató gazdasági terület
 - Általános gazdasági terület
 - Üdülőtér
 - Üdülőházas üdülőtér
 - Hévígházas üdülőtér
 - Különleges beépítésre szánt terület
 - Egészségügyi intézmény terület
 - Nagyvilágias sportterület
 - Közelkedési terület
 - Autópálya mértéktartó terület
 - Mezőgazdasági üzem terület
 - Csárda terület
 - Közmű terület
 - Hulladékkezelő terület
 - Szennyvíztisztító terület
 - Lovardák terület
 - Idegenforgalmi tábor terület
 - Szabadidő központ terület
 - Létér terület
- BÉPÍTÉSRE NEM SZÁNT TERÜLETEK**
- Közelkedési terület
 - Közüli közlekedési terület
 - Központi közlekedési terület
 - Zöldterület
 - Közpark
 - Közüli
 - Egyéb (közlekedési) zöldterület
 - Erdőterület
 - Védelmi
 - Gazdasági
 - Közüli
 - Mezőgazdasági terület
 - Kertes
 - Általános
 - Korlátozott használatú
 - Vízgazdálkodási terület
 - Természetközeli terület
 - Különleges beépítésre nem szánt terület
 - temető terület
 - kegyeleti park
 - fásított közterület
 - nagykiterjedésű sportterület
 - szabadidőpark terület
 - kemping terület
 - napiidőpark terület
 - külső bányaterület
 - kamionparkoló és pihenő terület
 - kültéri védett épületgyűjtemény terület
 - hulladékkezelő terület
 - strand, kikötő és rekreációs terület
 - Off-Road pálya terület
- VEDELEMELMÉL ÉS KORLÁTOZÁSSAL ÉRINTETT TERÜLETEK**
- ÖRÖKSÉGVÉDELEM**
- ORSZÁGOS MŰVI ÉRTEKVÉDELEM
- műemlék, műemlék telke
 - műemléki környezet határa
 - régészeti lelőhely
- HELYI MŰVI ÉRTEKVÉDELEM
- településszerkezeti védelem határa
 - helyi egyedi védelem alatt álló épület
 - helyi egyedi védelem alatt álló fasor
 - helyi egyedi védelem alatt álló zöldterület
- TÁJ- ÉS TERMÉSZETVÉDELEM**
- NEMZETKÖZI TÁJ- ÉS TERMÉSZETVÉDELEM
- Natura 2000 terület
 - Ramsari terület határa
 - ORSZÁGOS ÉS TERSÉGI TÁJ- ÉS TERMÉSZETVÉDELEM
 - Körös-Maros Nemzeti Park területe
 - Körös-Maros Nemzeti Park fokozottan védett területe
 - országos jelentőségű természeti emlék (ex lege védett kunhalom)
 - országos ökológiai hálózati - magterület
 - országos ökológiai hálózati - ökológiai folyosó
 - országos ökológiai hálózati - puffertérlet
 - tájékvédelmi szempontból kiemelten kezelendő terület
- HELYI TÁJ- ÉS TERMÉSZETVÉDELEM
- helyi jelentőségű természeti emlék
- KÖRNYEZETVÉDELEM**
- gyógyhely határa
 - gyógyhely védőterületének határa
 - bányatelek határa
 - szennyvíztisztító védőterülete
 - belvíz-szükségterület/ záportározó és 10-10 m-es védőtávolsága
 - út védőtávolsága
 - vasút védőtávolsága
- NYOMVONALAS ELEMELK, OBJEKTUMOK**
- KÖZLEKEDÉS**
- Autópálya
 - Országos főút
 - Országos mellékút, települési út
 - Gyűjtőút, külterületi feltároló
 - Körforgalmi csomópont
 - Kerékpárút
 - Kerékpársáv
 - Forgalomcsillapított terület
 - Vasút vonal, villamos vonal
 - Szintbeni vasúti keresztezés
 - Híd
 - Vasútállomás
 - B+R kerékpár tároló
 - Hajóállomás
- KÖZMŰVEK**
- Regionális vírvázlatok és 5-5 m-es védőtávolsága
 - 120 KV-os elektromos távezeték és 18-18 m-es védőtávolsága
 - 400 KV-os elektromos távezeték és 28-28 m-es védőtávolsága
 - Nagyköznyomású földgázvezeték biztonsági övezettel
 - Nagynyomású földgázvezeték biztonsági övezettel
 - Szénhidrogén kút biztonsági övezettel
 - Regionális szénhidrogénvezeték és 15-15 m-es biztonsági övezete

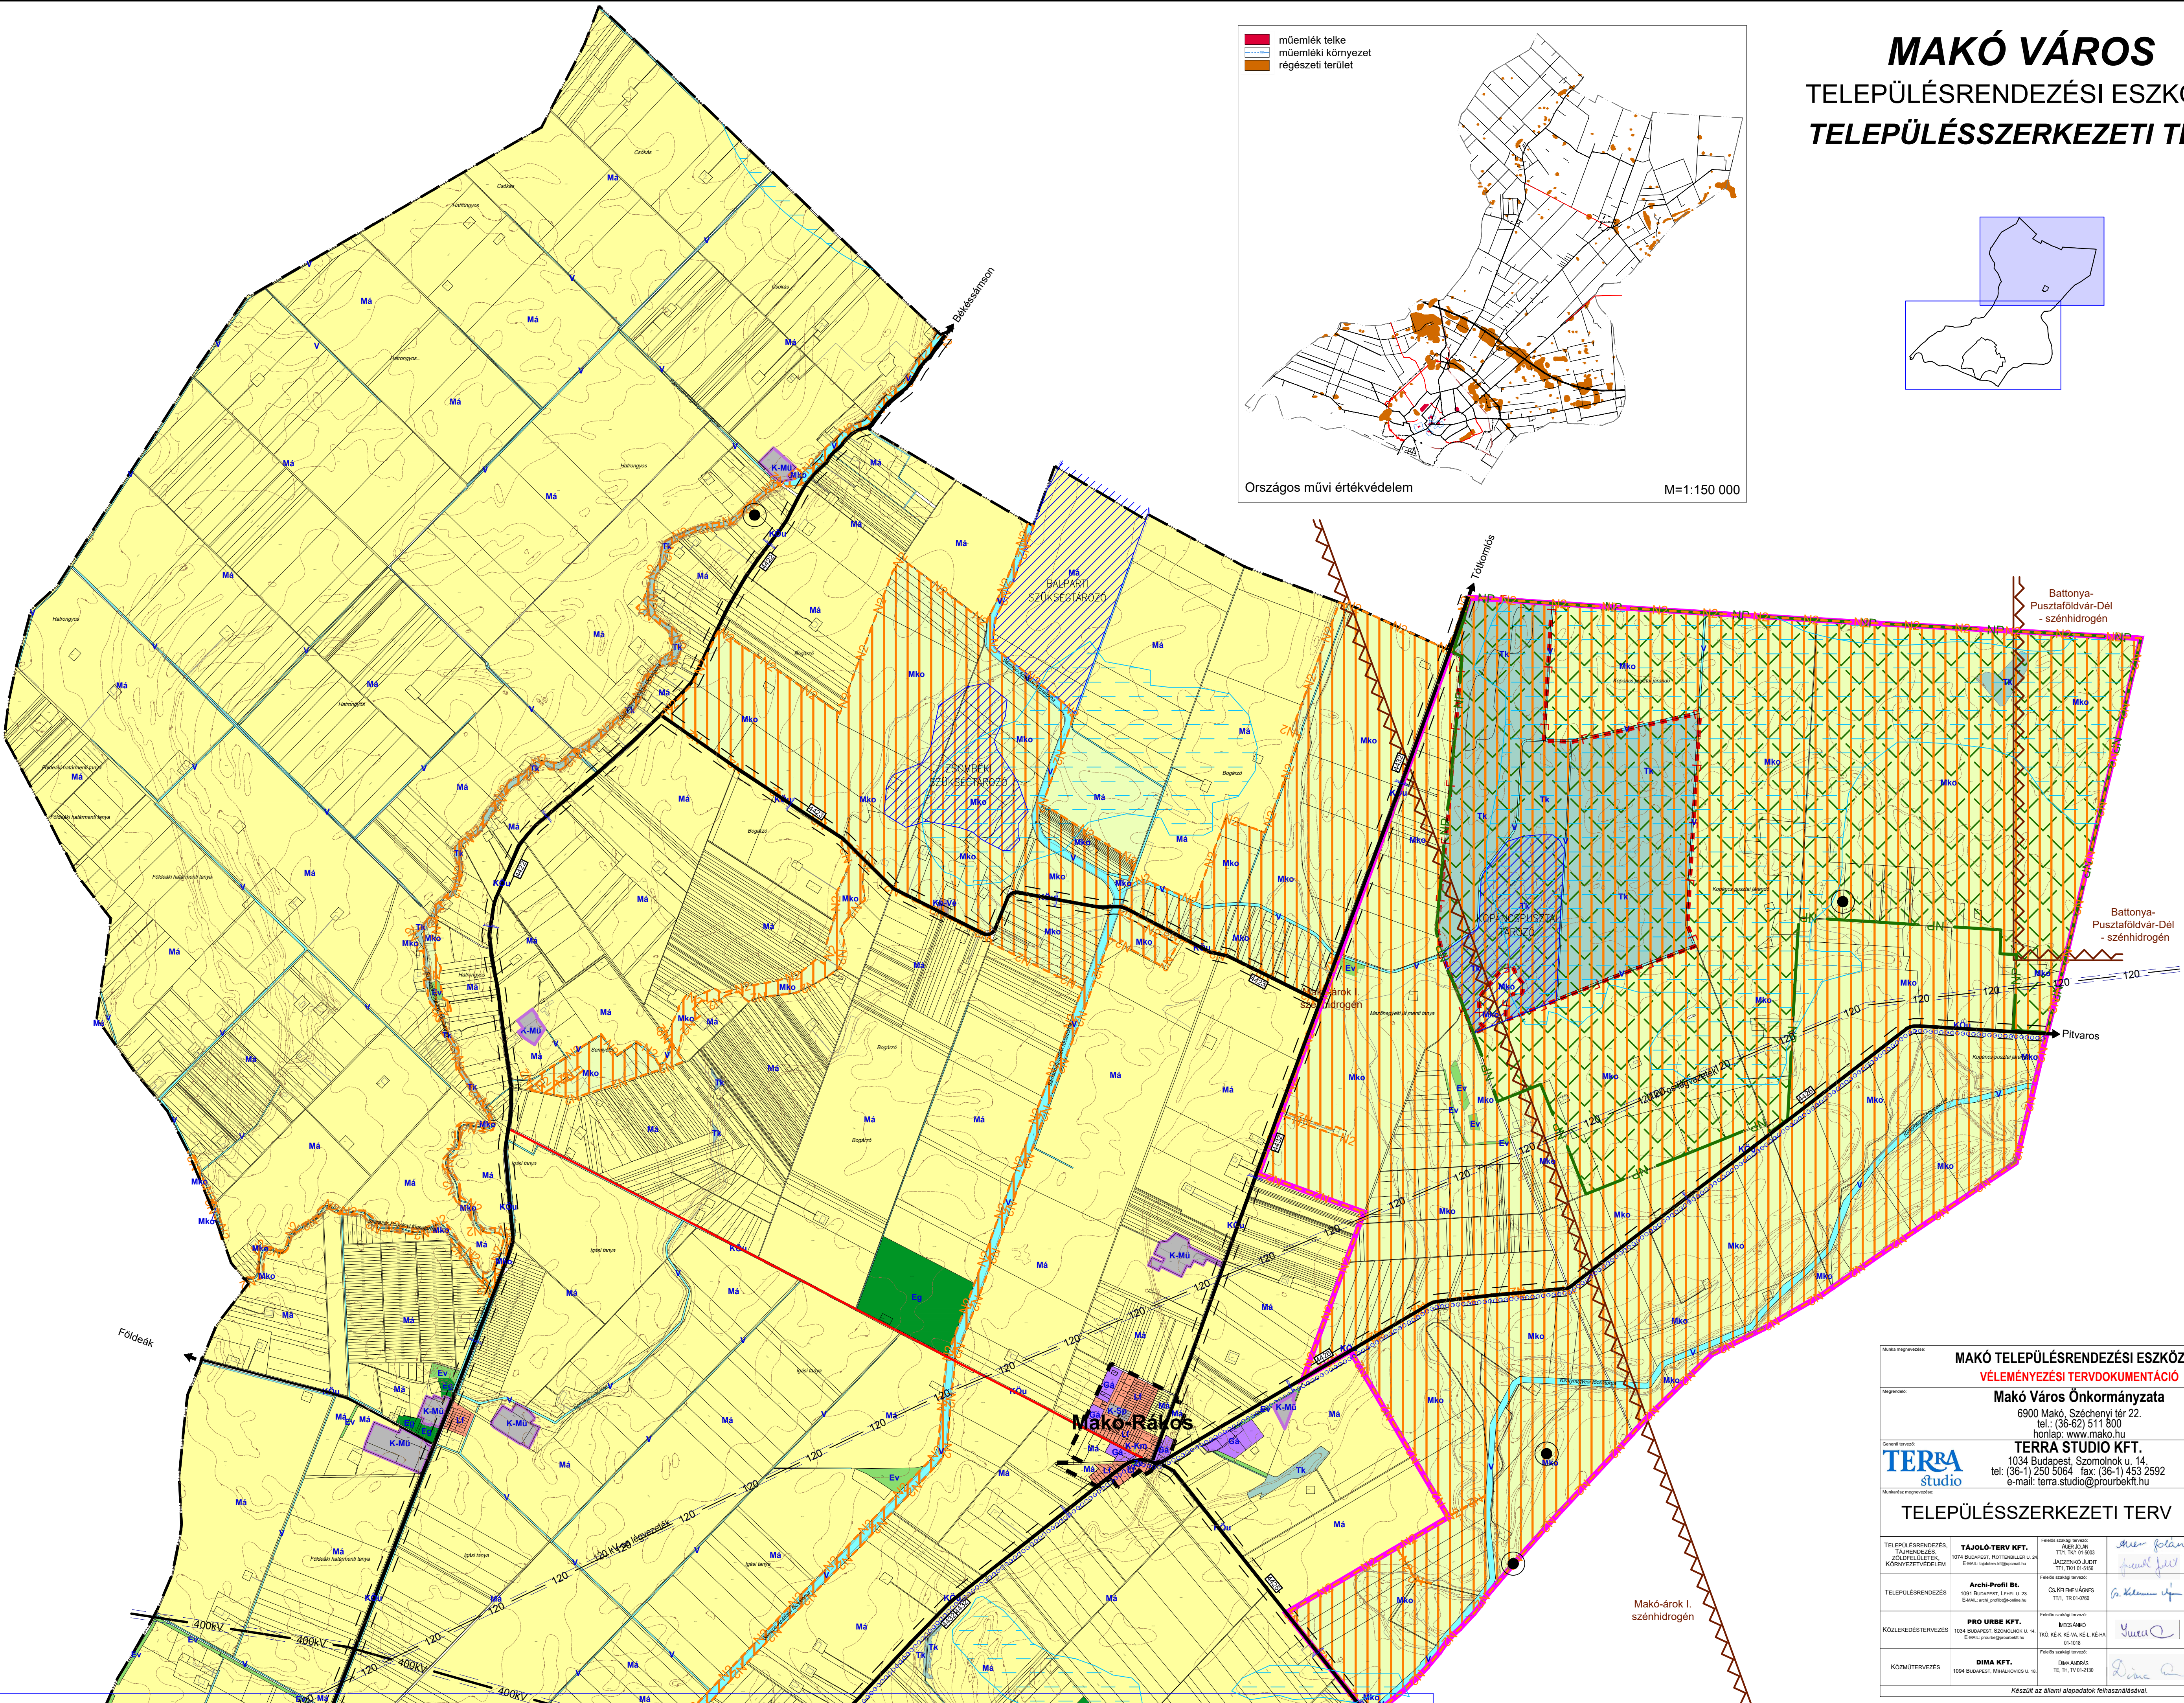

MAKÓ TELEPÜLÉSRENDEZÉSI ESZKÖZÖK				
Makó Város Önkormányzata				
6900 Makó, Széchenyi tér 22.				
tel.: (36-62) 511 800				
honlap: www.mako.hu				
TERRA STUDIO KFT.				
tel.: (36-1) 250 5064 fax: (36-1) 453 2592				
e-mail: terra.studio@prourbeki.hu				
TELEPÜLÉSSZERKEZETI TERV				

