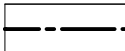
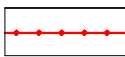
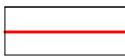
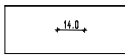
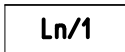


HATÁROK




	MEGLÉVŐ BELTERULETI HATÁR
	BEÉPÍTÉSRE SZÁNT TERÜLET HATÁRA

A SZABÁLYOZÁS ALAPELEMEI



	SZABÁLYOZÁSI VONAL
	SZABÁLYOZÁSI SZÉLESSÉG
	ÉPÍTÉSI ÖVEZET, ÖVEZET HATÁRA
	ÉPÍTÉSI ÖVEZET, ÖVEZET JELE

A SZABÁLYOZÁS MÁSODLAGOS ELEMEI

1. ÉPÍTÉSI TELEKRE, TELEKRE VONATKOZÓ SZABÁLYOZÁSI ELEMEEK

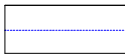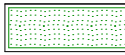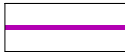	JAVASOLT TELEKHATÁR
	A TELEK BE NEM ÉPÍTHETŐ RÉSZE
	ÉPÍTÉSI VONAL




2. EGYÉB SZABÁLYOZÁSI ELEMEEK

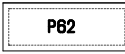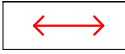	JELENTŐS FELSZÍNI PARKOLÓ HATÁRA ÉS FÉRŐHELYSZÁMA
	KÖTELEZŐ KÖZTERULETI FÁSÍTÁS
	MEGLÉVŐ KERÉKPÁRÚT
	TERVEZETT KERÉKPÁRÚT
	A JELOLT INGATLANOK KÖZÖTT KÖZTERÜLET FELETT KIÉPÍTHETŐ ÁTJÁRÓ, HÍD
	NAGYÉR CSATORNA NYOMVONALA (FEDETT SZAKASZ)
	HÁTSÓKERT TERÜLETE


VÉDELEM, KORLÁTOZÁS, KÖTELEZETTSÉG

1. ŐRKSÉGVÉDELEM


1.1 ORSZÁGOS MŰVI ÉRTÉKVÉDELEM

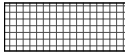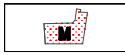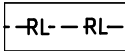	MŰEMLEK TELKE
	MŰEMLEK ÉPÜLET
	MŰEMLEKI KÖRNYEZET HATÁRA
	RÉGÉSZETI LELŐHELY HATÁRA

1.2 HELYI MŰVI ÉRTÉKVÉDELEM

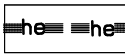	TELEPULÉSSZERKEZETI VÉDELEM HATÁRA
	HELYI EGYEDI VÉDELEM ALATT ÁLLÓ ÉPÜLET

3. KÖRNYEZETVÉDELEM

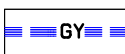
	GYÓGYHELY HATÁRA
	GYÓGYHELY VÉDŐTERÜLETÉNEK HATÁRA

2. TÁJ- ÉS TERMÉSZETVÉDELEM

2.1 NEMZETKÖZI TÁJ- ÉS TERMÉSZETVÉDELEM

	NATURA 2000 TERÜLET HATÁRA
--	----------------------------








2.2 ORSZÁGOS ÉS TÉRSÉGI TÁJ- ÉS TERMÉSZETVÉDELEM

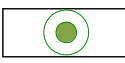	ORSZÁGOS JELENŐSÉGŰ TERMÉSZETI EMLÉK (EX LEGE VÉDETT KUNHALOM)
---	--


2.3 HELYI TÁJ- ÉS TERMÉSZETVÉDELEM

	HELYI EGYEDI VÉDELEM ALATT ÁLLÓ ZOLDTERÜLET
	HELYI EGYEDI VÉDELEM ALATT ÁLLÓ FASOR
	HELYI JELENTŐSÉGŰ VÉDETT TERMÉSZETI ÉRTÉK


EGYÉB KORLÁTOZÓ TÉNYEZŐK

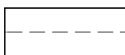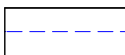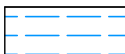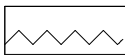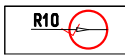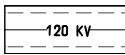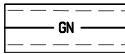	VÉDŐTÁVOLSÁG HATÁRA
	FELSZÍNI VIZEK/CSATORNÁK VÉDŐTÁVOLSÁGA
	BELVÍZI SZUKSÉGTÁROZÓ/ZÁPORTÁROZÓ
	BELVÍZZEL VESZÉLYEZTETETT TERÜLET
	BELVÍZZEL VESZÉLYEZTETETT ÚJ FEJLESZTÉSI TERÜLET
	BÁNYATELEK HATÁRA
	GYÓGYVÍZKÚT VÉDŐTÁVOLSÁGA
	120 KV-OS VILLAMOSENERGIA ELOSZTÓHÁLÓZAT
	NAGNYOMÁSÚ GÁZVEZETÉK BIZTONSÁGI ÖVEZETTEL
	NAGYKÖZÉPNYOMÁSÚ GÁZVEZETÉK BIZTONSÁGI ÖVEZETTEL


EGYES SAJÁTOS JOGINTÉZMÉNYEK

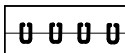	BEULTETÉSI KÖTELEZETTSÉGGEL ÉRINTETT TERÜLET HATÁRA
---	---

EGYÉB TERÜLETI ELEMEEK

 	FORGALOMCSILLAPÍTOTT TERÜLET
	VÁROSI KISZOLGÁLÓ ÚTHÁLÓZAT
	VÁROSI FŐÚTHÁLÓZAT
	VASÚT TERÜLETE
	MEGLÉVŐ TANYA, TANYATELEK
	ERDŐTERÜLET
	ZOLDTERÜLET
	VÍZFELÜLET

EGYÉB ELEMEEK

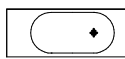
	A MEGJELOLT ÉPÍTÉSI ÖVEZETBEN AZ ELŐ-, OLDAL- ÉS HÁTSÓKERT 0 M IS LEHET
---	---


	NAGYVÁROSIAS LAKÓTERÜLET
	KISVÁROSIAS LAKÓTERÜLET
	KERTVÁROSIAS LAKÓTERÜLET
	FALUSIAS LAKÓTERÜLET
	TELEPÜLÉSKÖZPONT VEGYES TERÜLET
	INTÉZMÉNY TERÜLET
	HÉTVÉGI HÁZAS UDULÓTERÜLET
	UDULÓHÁZAS UDULÓTERÜLET
	KERESKEDELMI, SZOLGÁLTATÓ TERÜLET
	ÁLTALÁNOS GAZDASÁGI TERÜLET
	KÜLÖNLEGES – EGÉSZSÉGÜGYI INTÉZMÉNY TERÜLET
	KÜLÖNLEGES – NAGYKITERJEDÉSŰ SPORTOLÁSI CÉLÚ TERÜLET
	KÜLÖNLEGES – KOZMŰ TERÜLET
	KÜLÖNLEGES – KÖZLEKEDÉSI TERÜLET
	KÜLÖNLEGES – SZENNYVÍZTISZTÍTÓ TERÜLET
	KÜLÖNLEGES – LOVARDA TERÜLET
	KÜLÖNLEGES – IDEGENFORGALMI, TÁBOR TERÜLET
	KÜLÖNLEGES – LÖTÉR


BEÉPÍTÉSRE NEM SZÁNT TERÜLETEK ÉPÍTÉSI ÖVEZETEI


	KÖZÜTI KÖZLEKEDÉSI TERÜLET
	KOTOTTPÁLYÁS KÖZLEKEDÉSI TERÜLET
	ZOLDTERÜLET – KOZPARK
	ZOLDTERÜLET – KOZKERT
	KÖZLEKEDÉSI TERÜLETEK ZOLDTERÜLETEI
	VÉDELMI ERDŐTERÜLET
	KÖZJÓLÉTI ERDŐTERÜLET
	ÁLTALÁNOS MEZŐGAZDASÁGI TERÜLET
	KERTES MEZŐGAZDASÁGI TERÜLET
	KORLÁTOZOTT HASZNÁLATÚ MEZŐGAZDASÁGI TERÜLET
	VÍZGAZDÁLKODÁSI TERÜLET
	KÜLÖNLEGES – NAGYKITERJEDÉSŰ SPORTTERÜLET
	KÜLÖNLEGES – SZABADIDŐPARK TERÜLET
	KÜLÖNLEGES – TEMETŐ TERÜLET
	KÜLÖNLEGES – KEGYELETI PARK
	KÜLÖNLEGES – STRAND, KIKOTÓ ÉS REKREÁCIÓS TERÜLET


**MAKÓ VÁROS
TELEPÜLÉSRENDEZÉSI ESZKÖZEI
SZABÁLYOZÁSI TERV
SZT-I/1-SZT-I/19
SZELVÉNYEK**

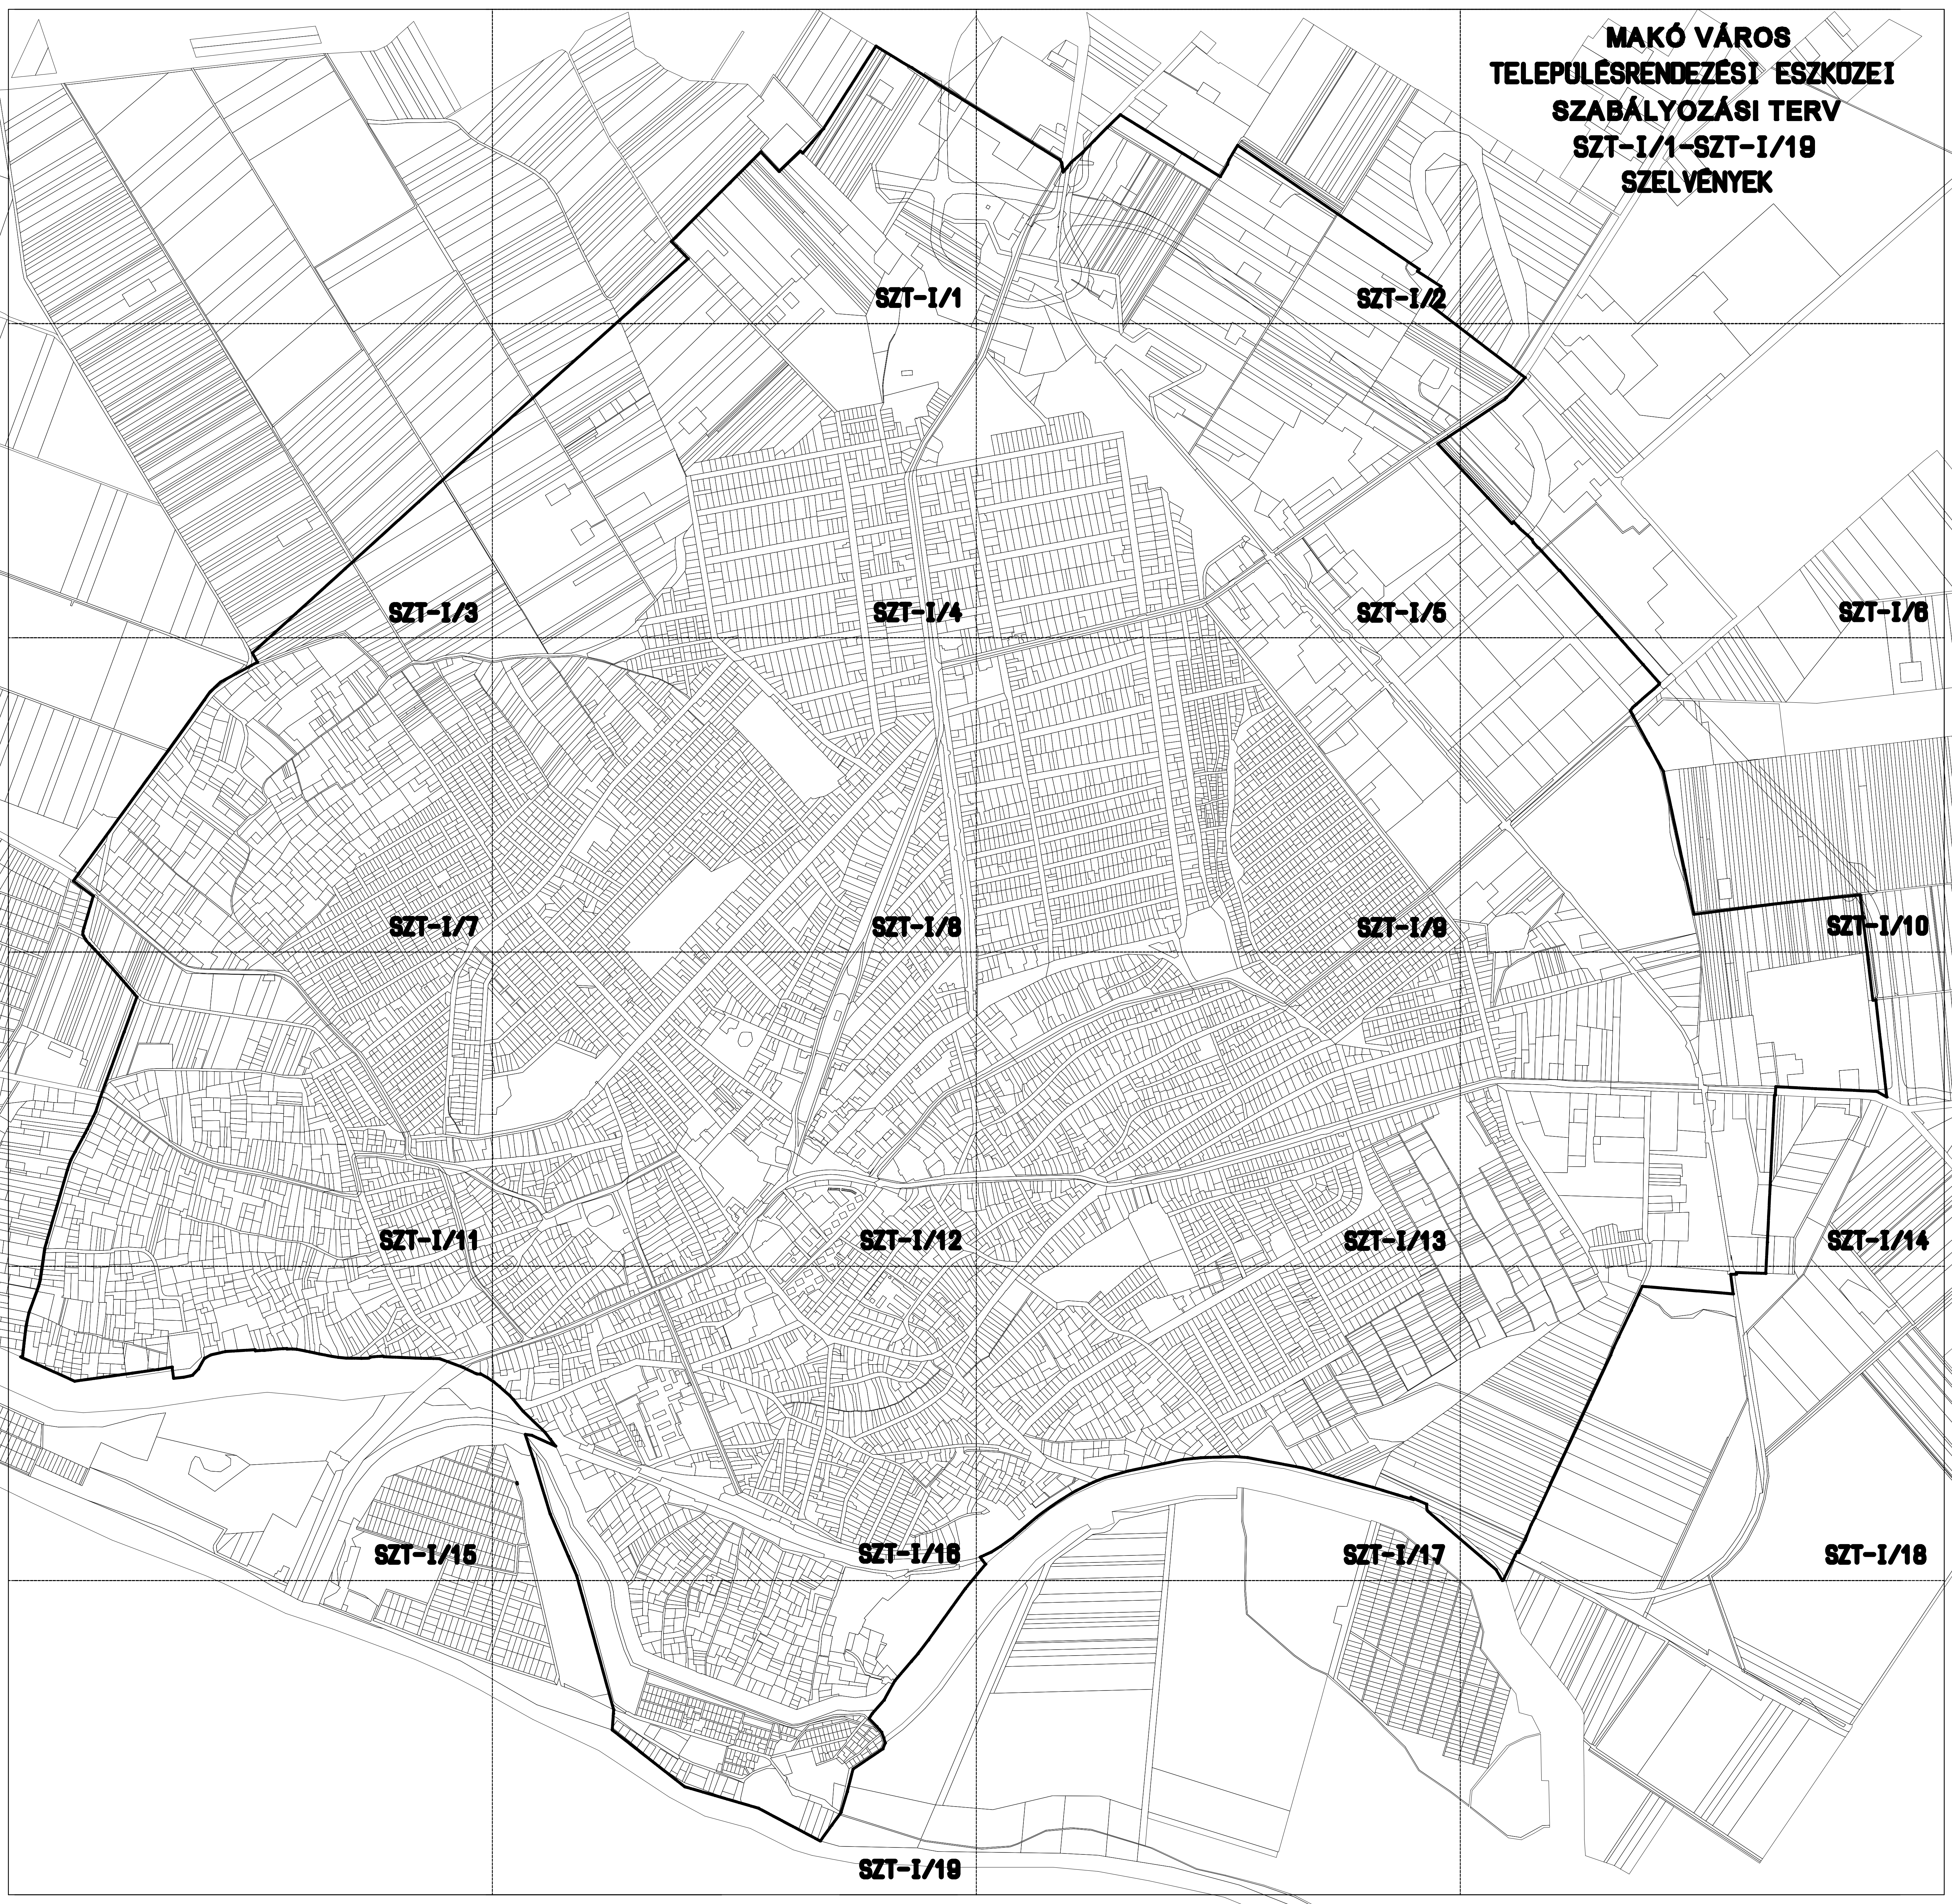


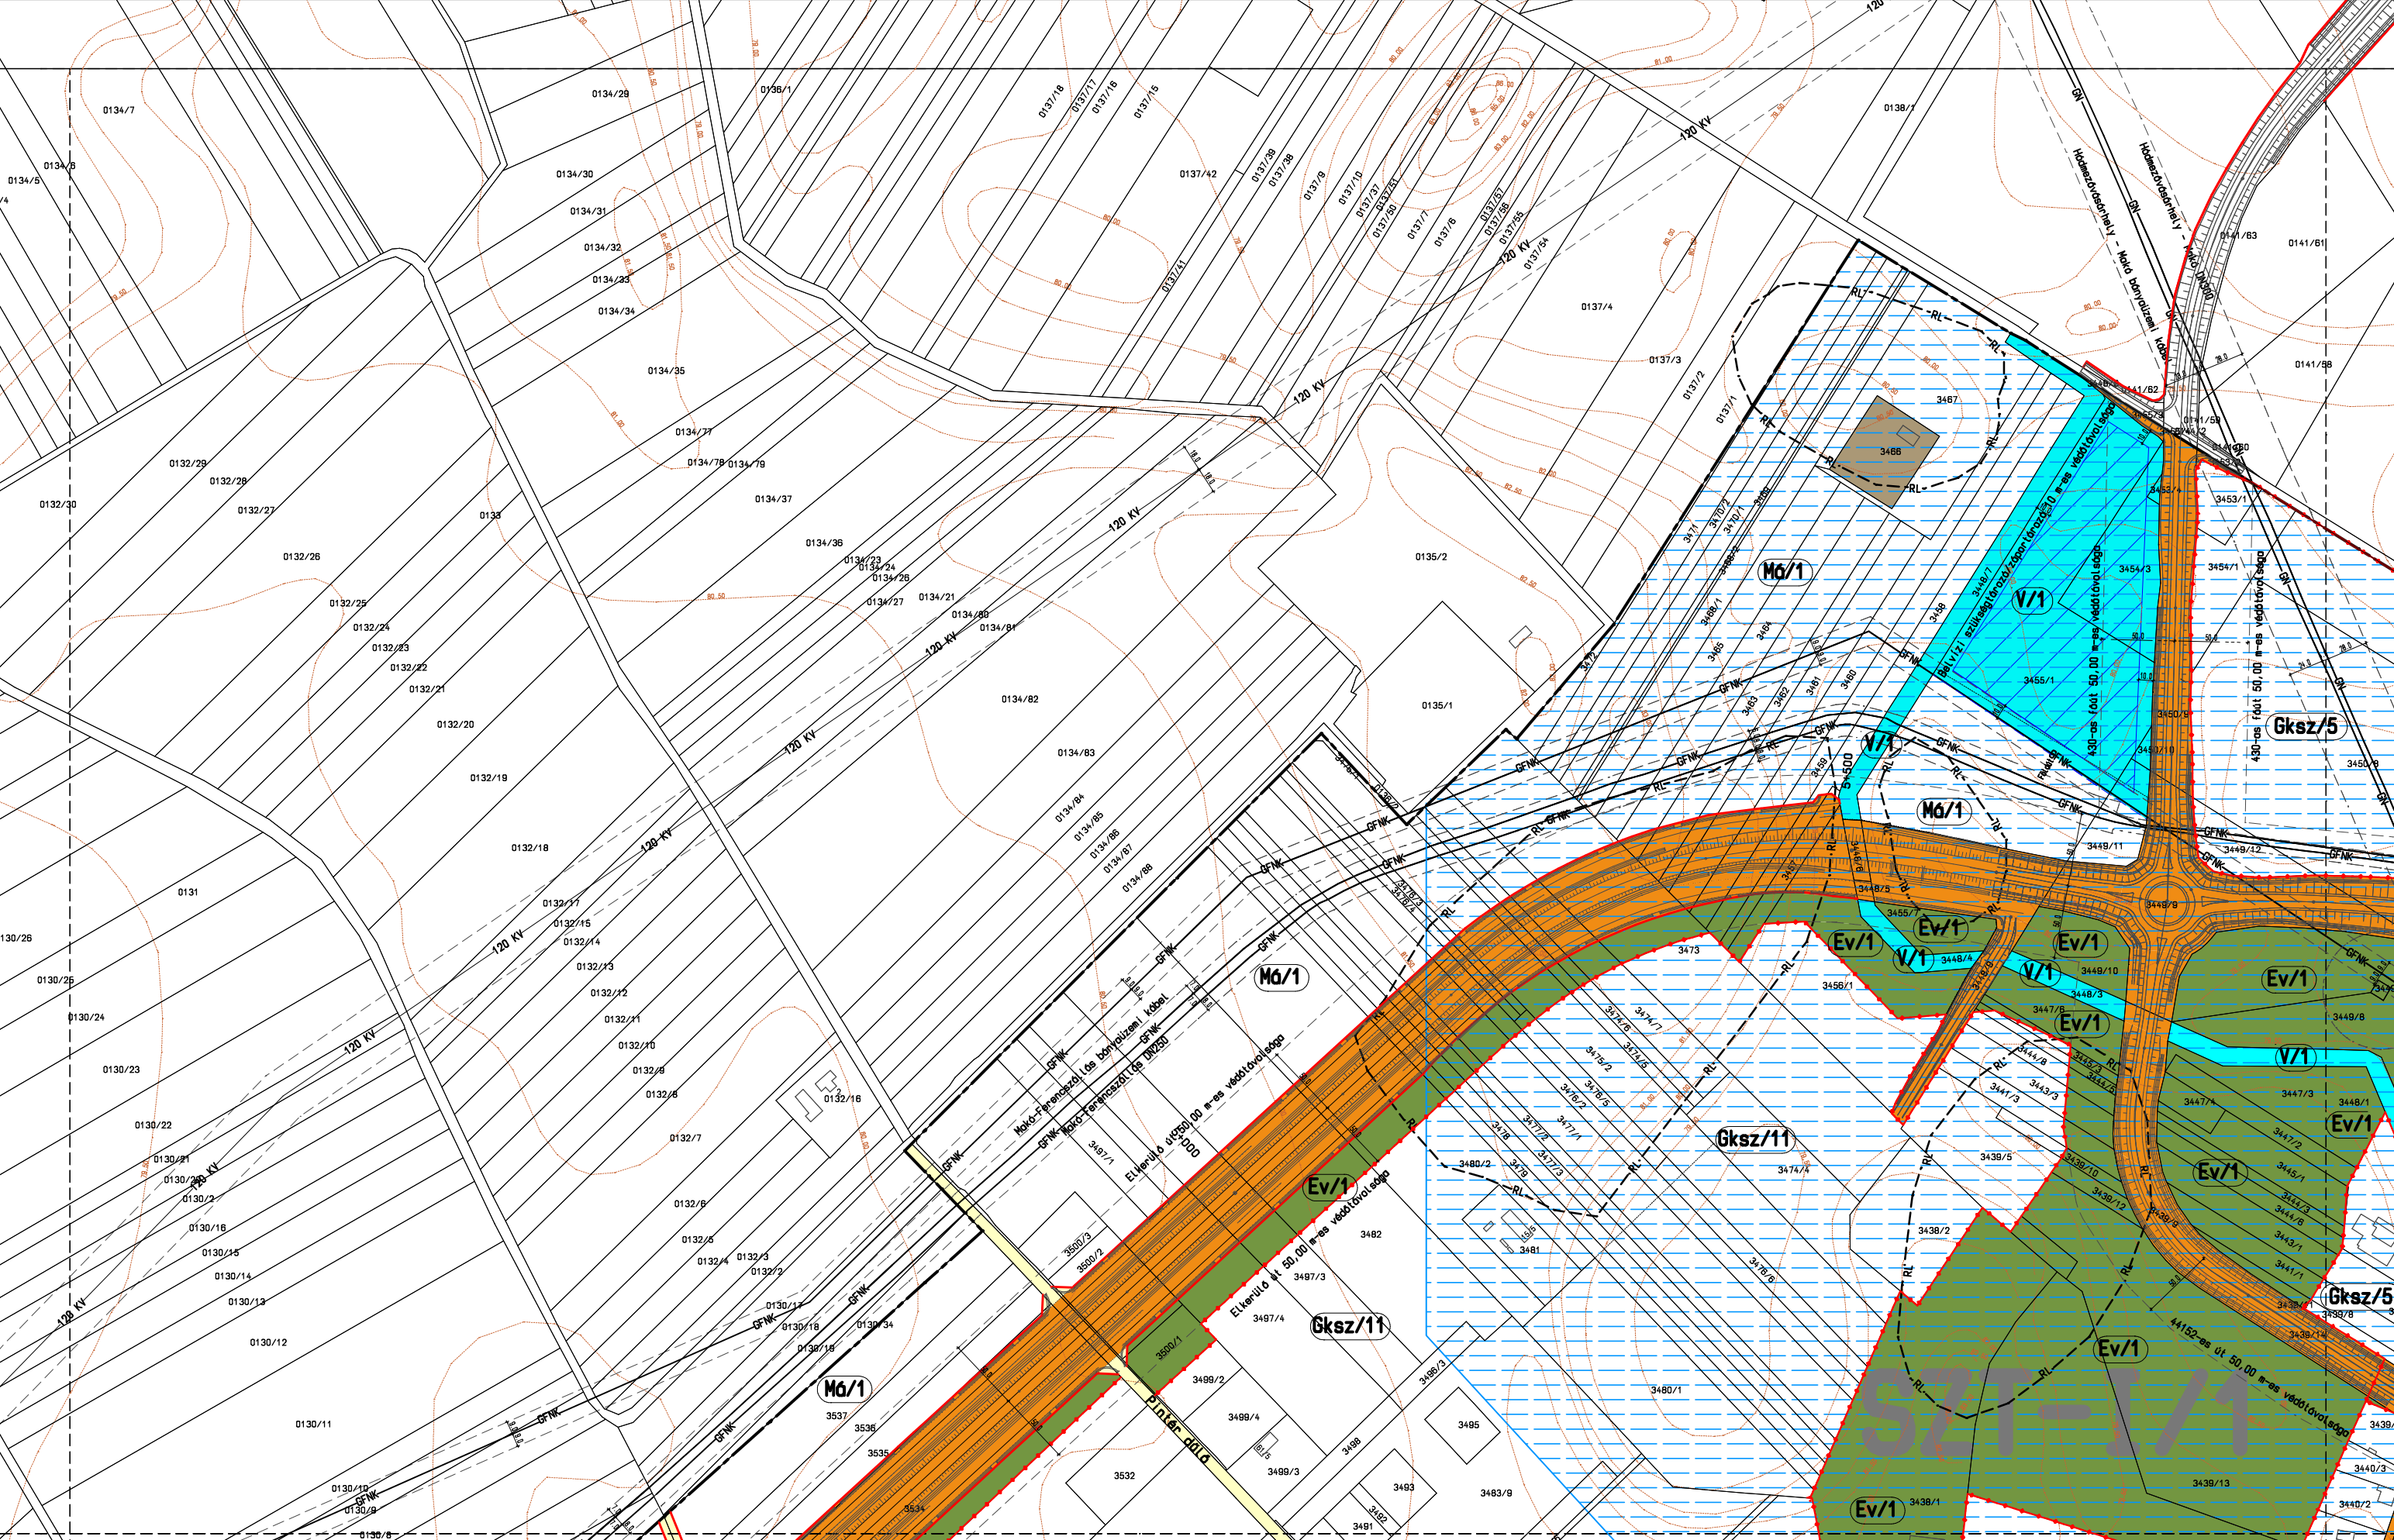


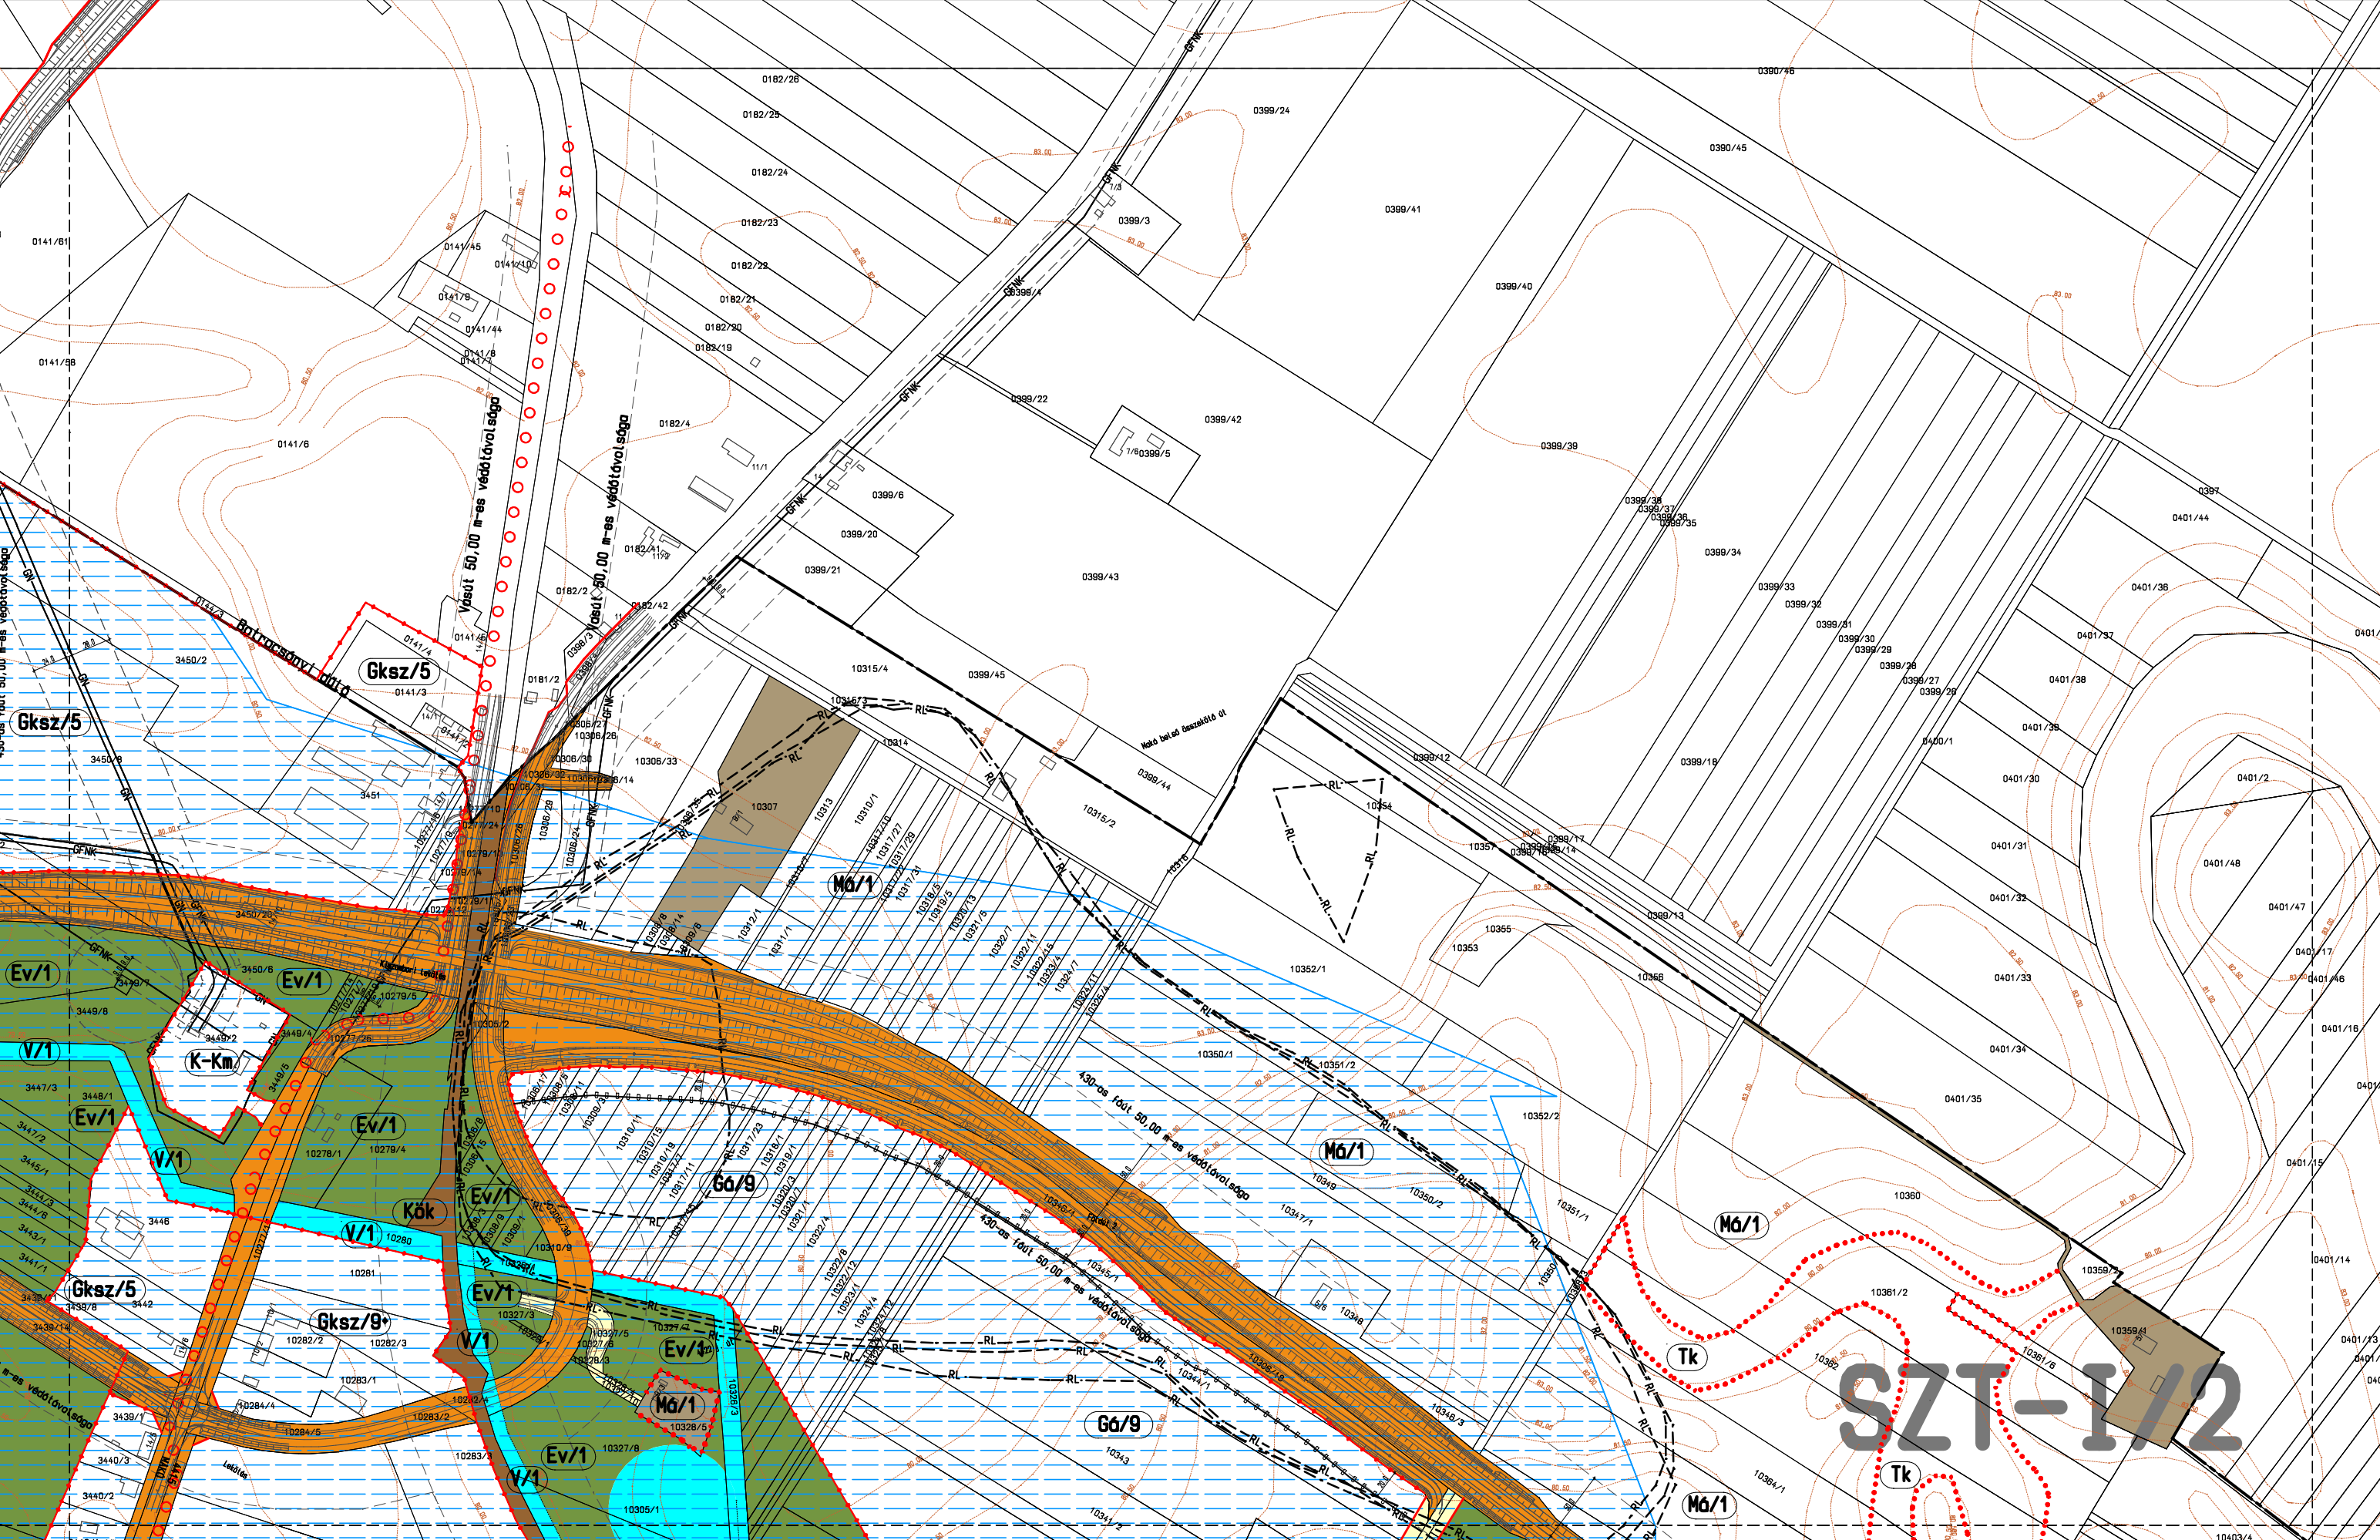


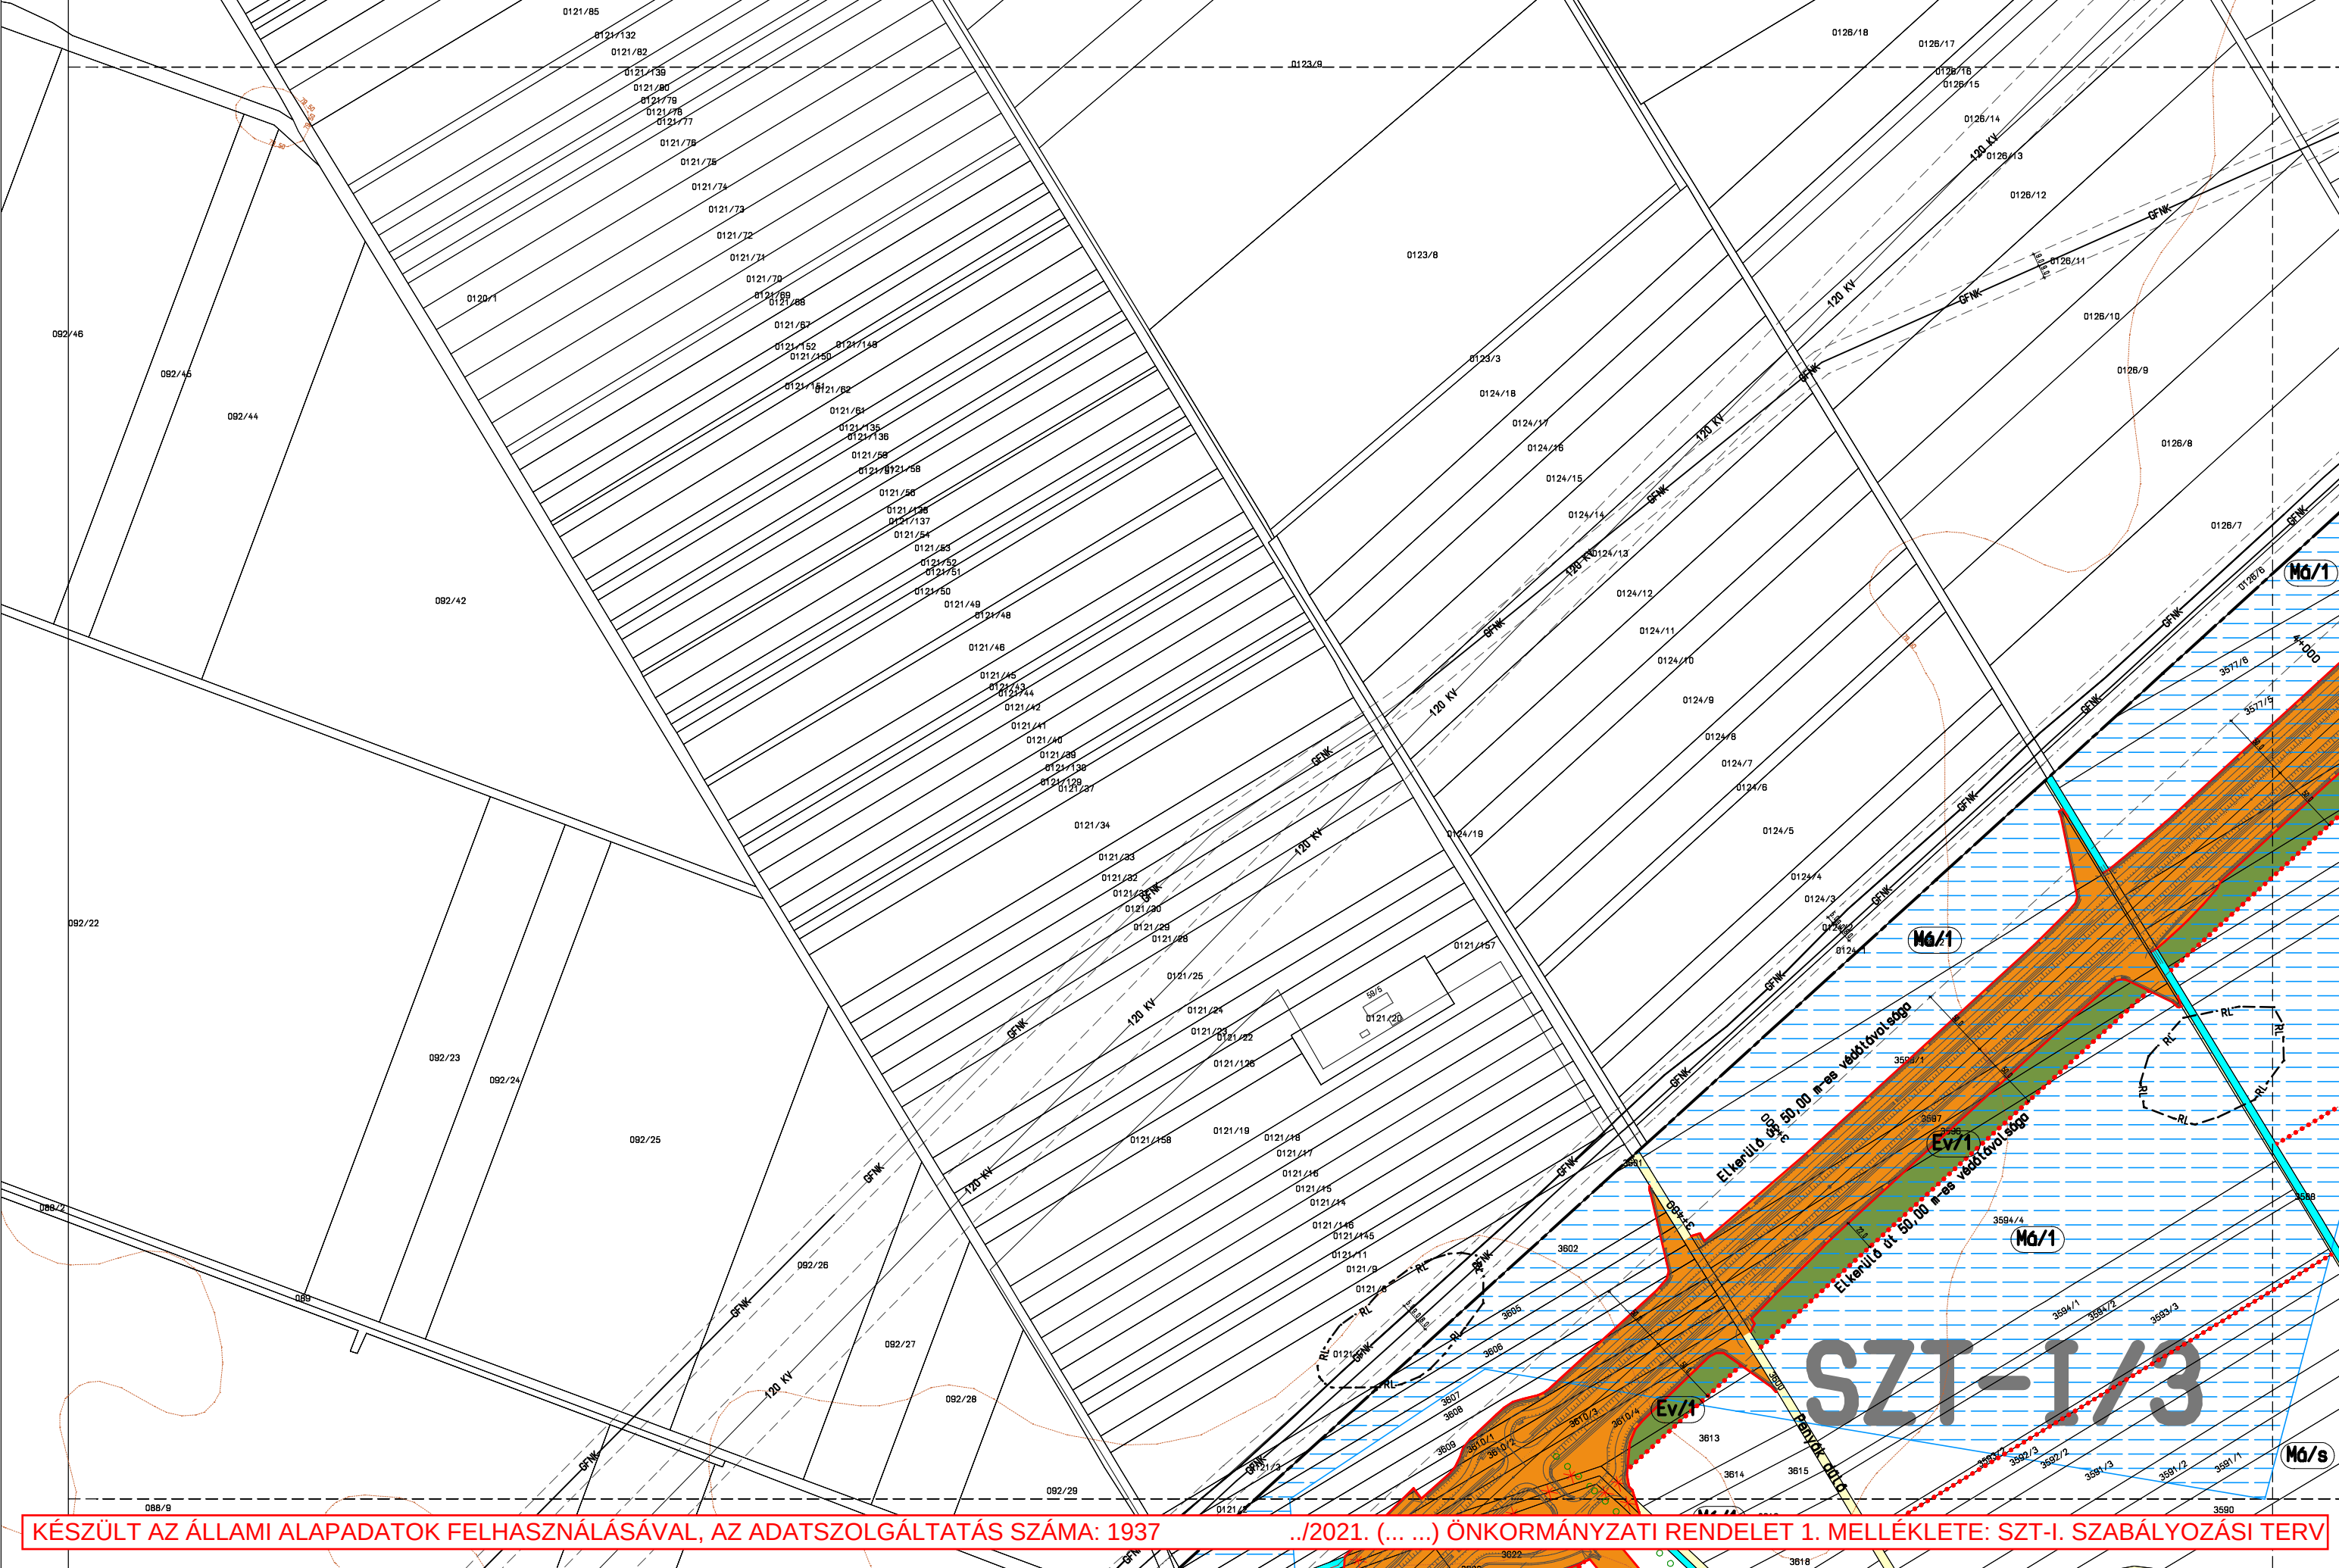


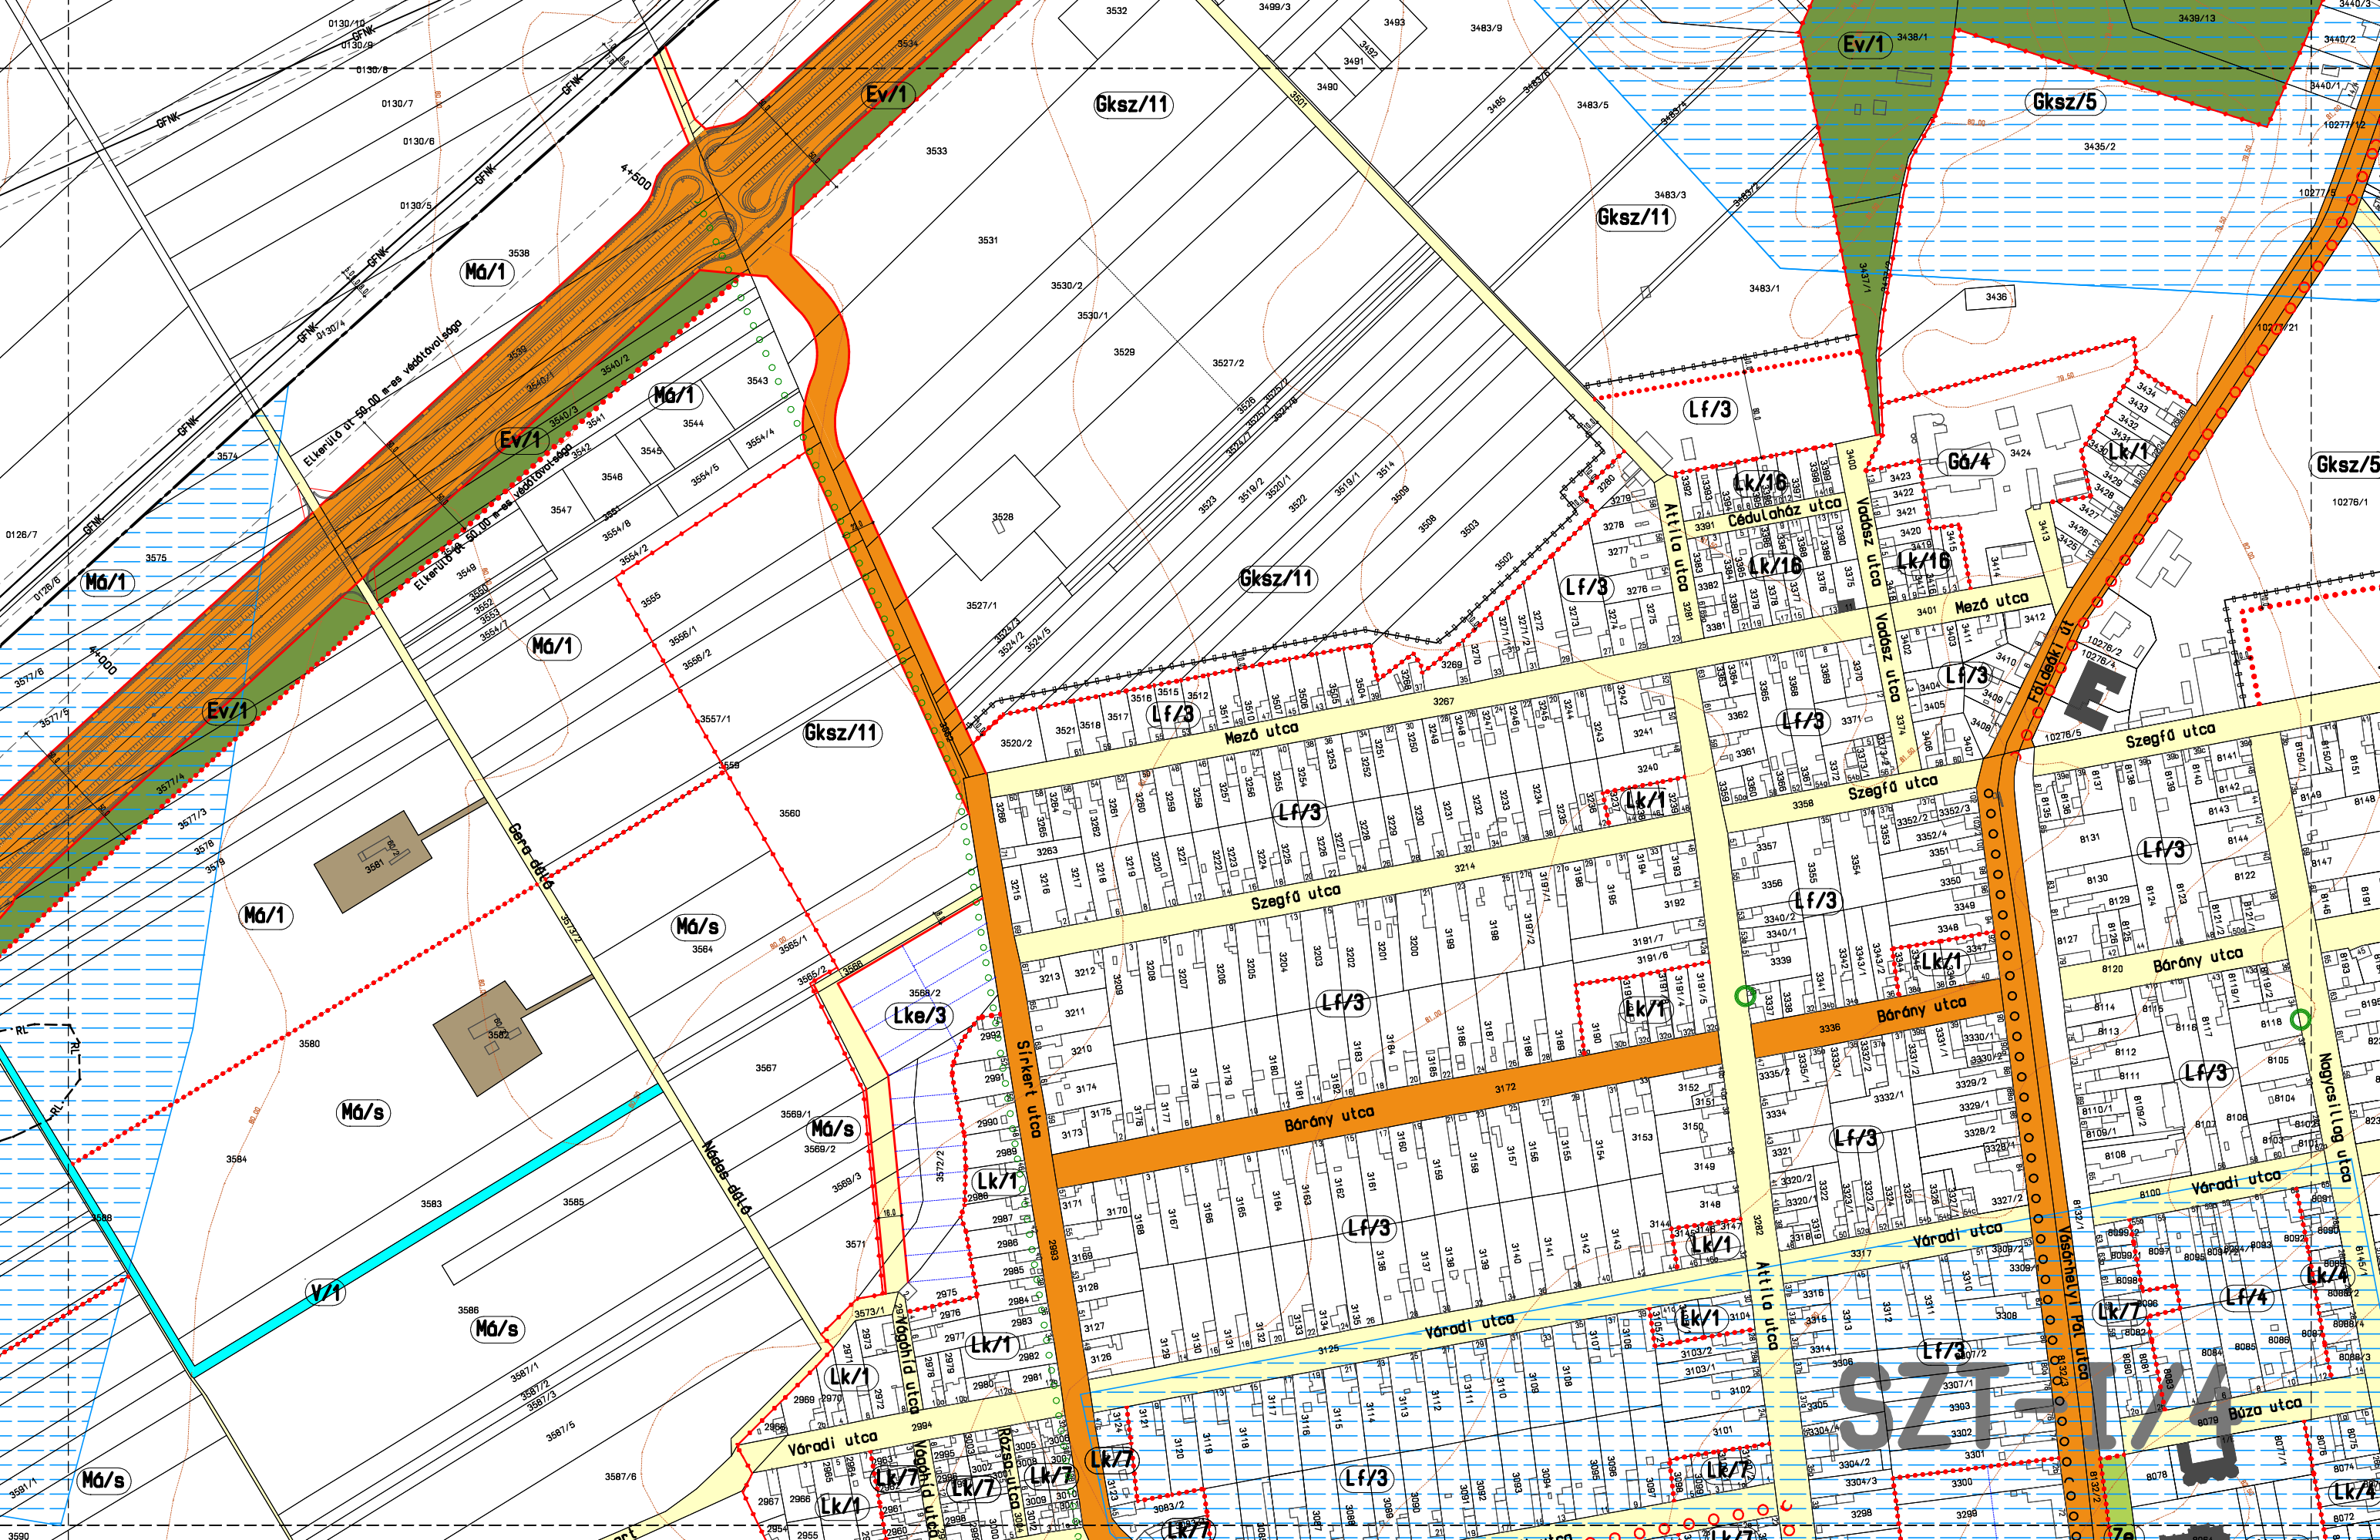


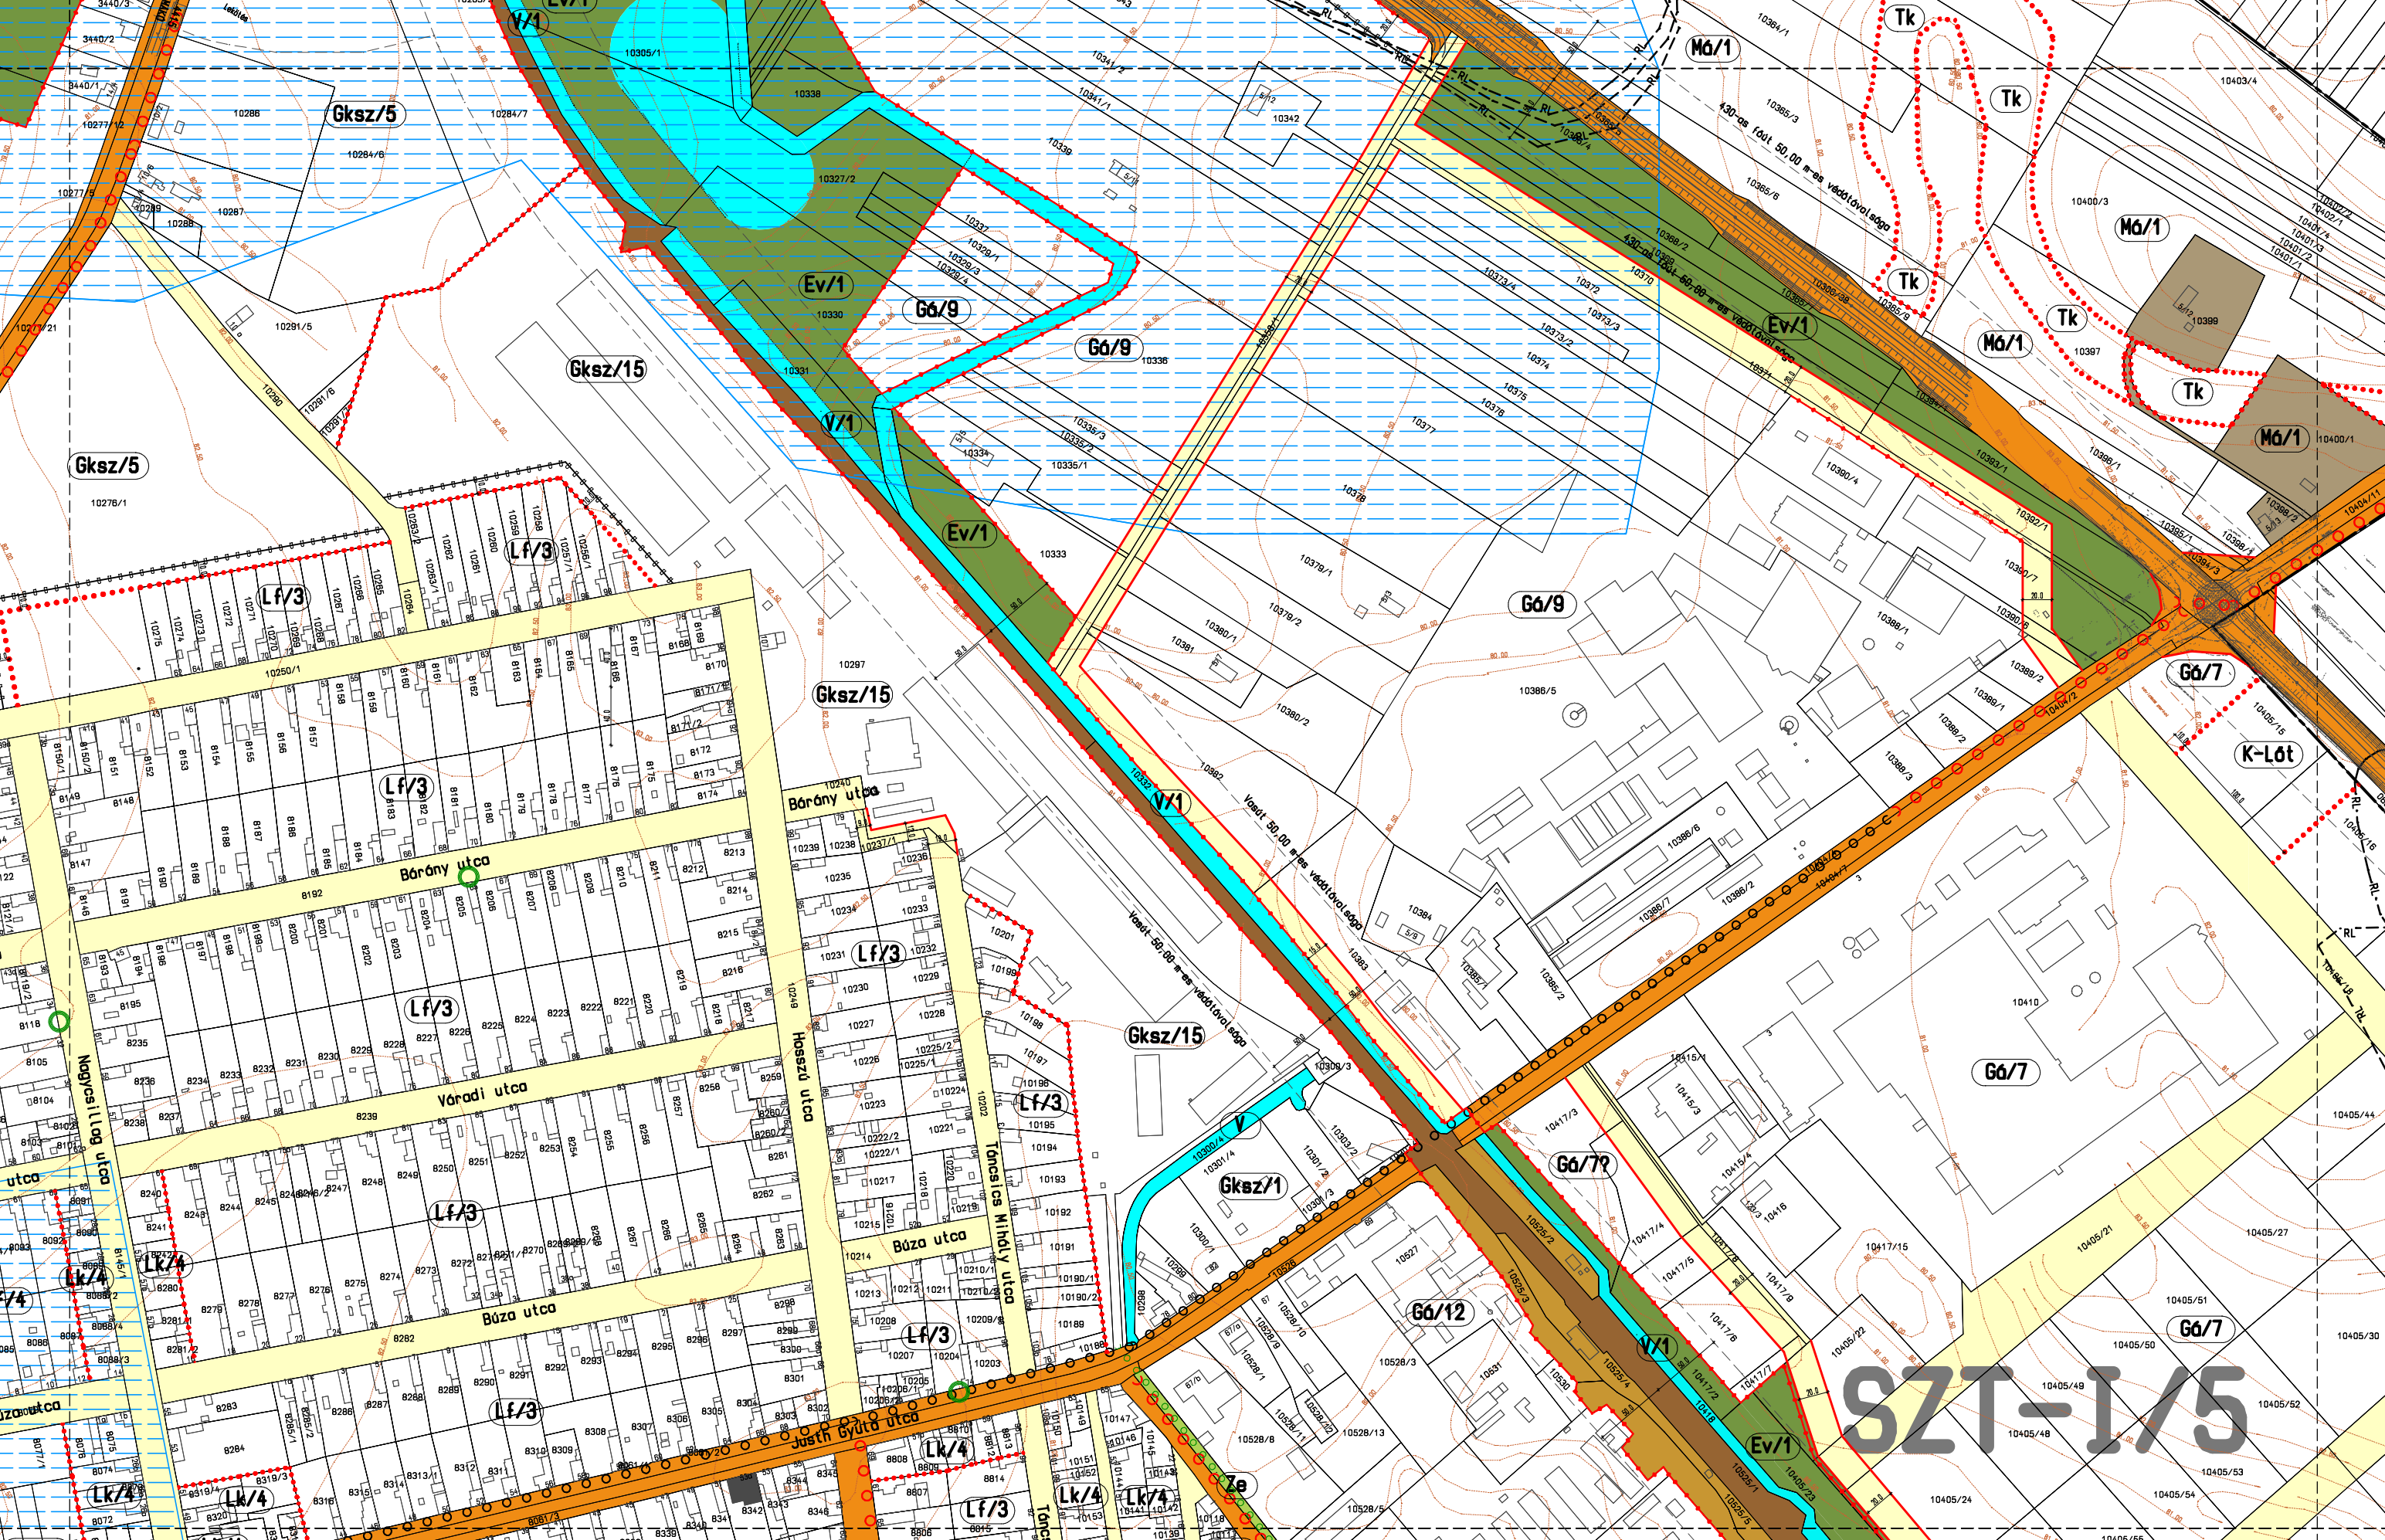


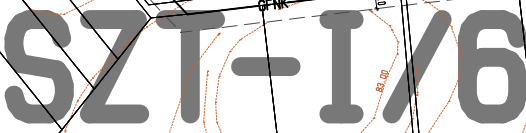


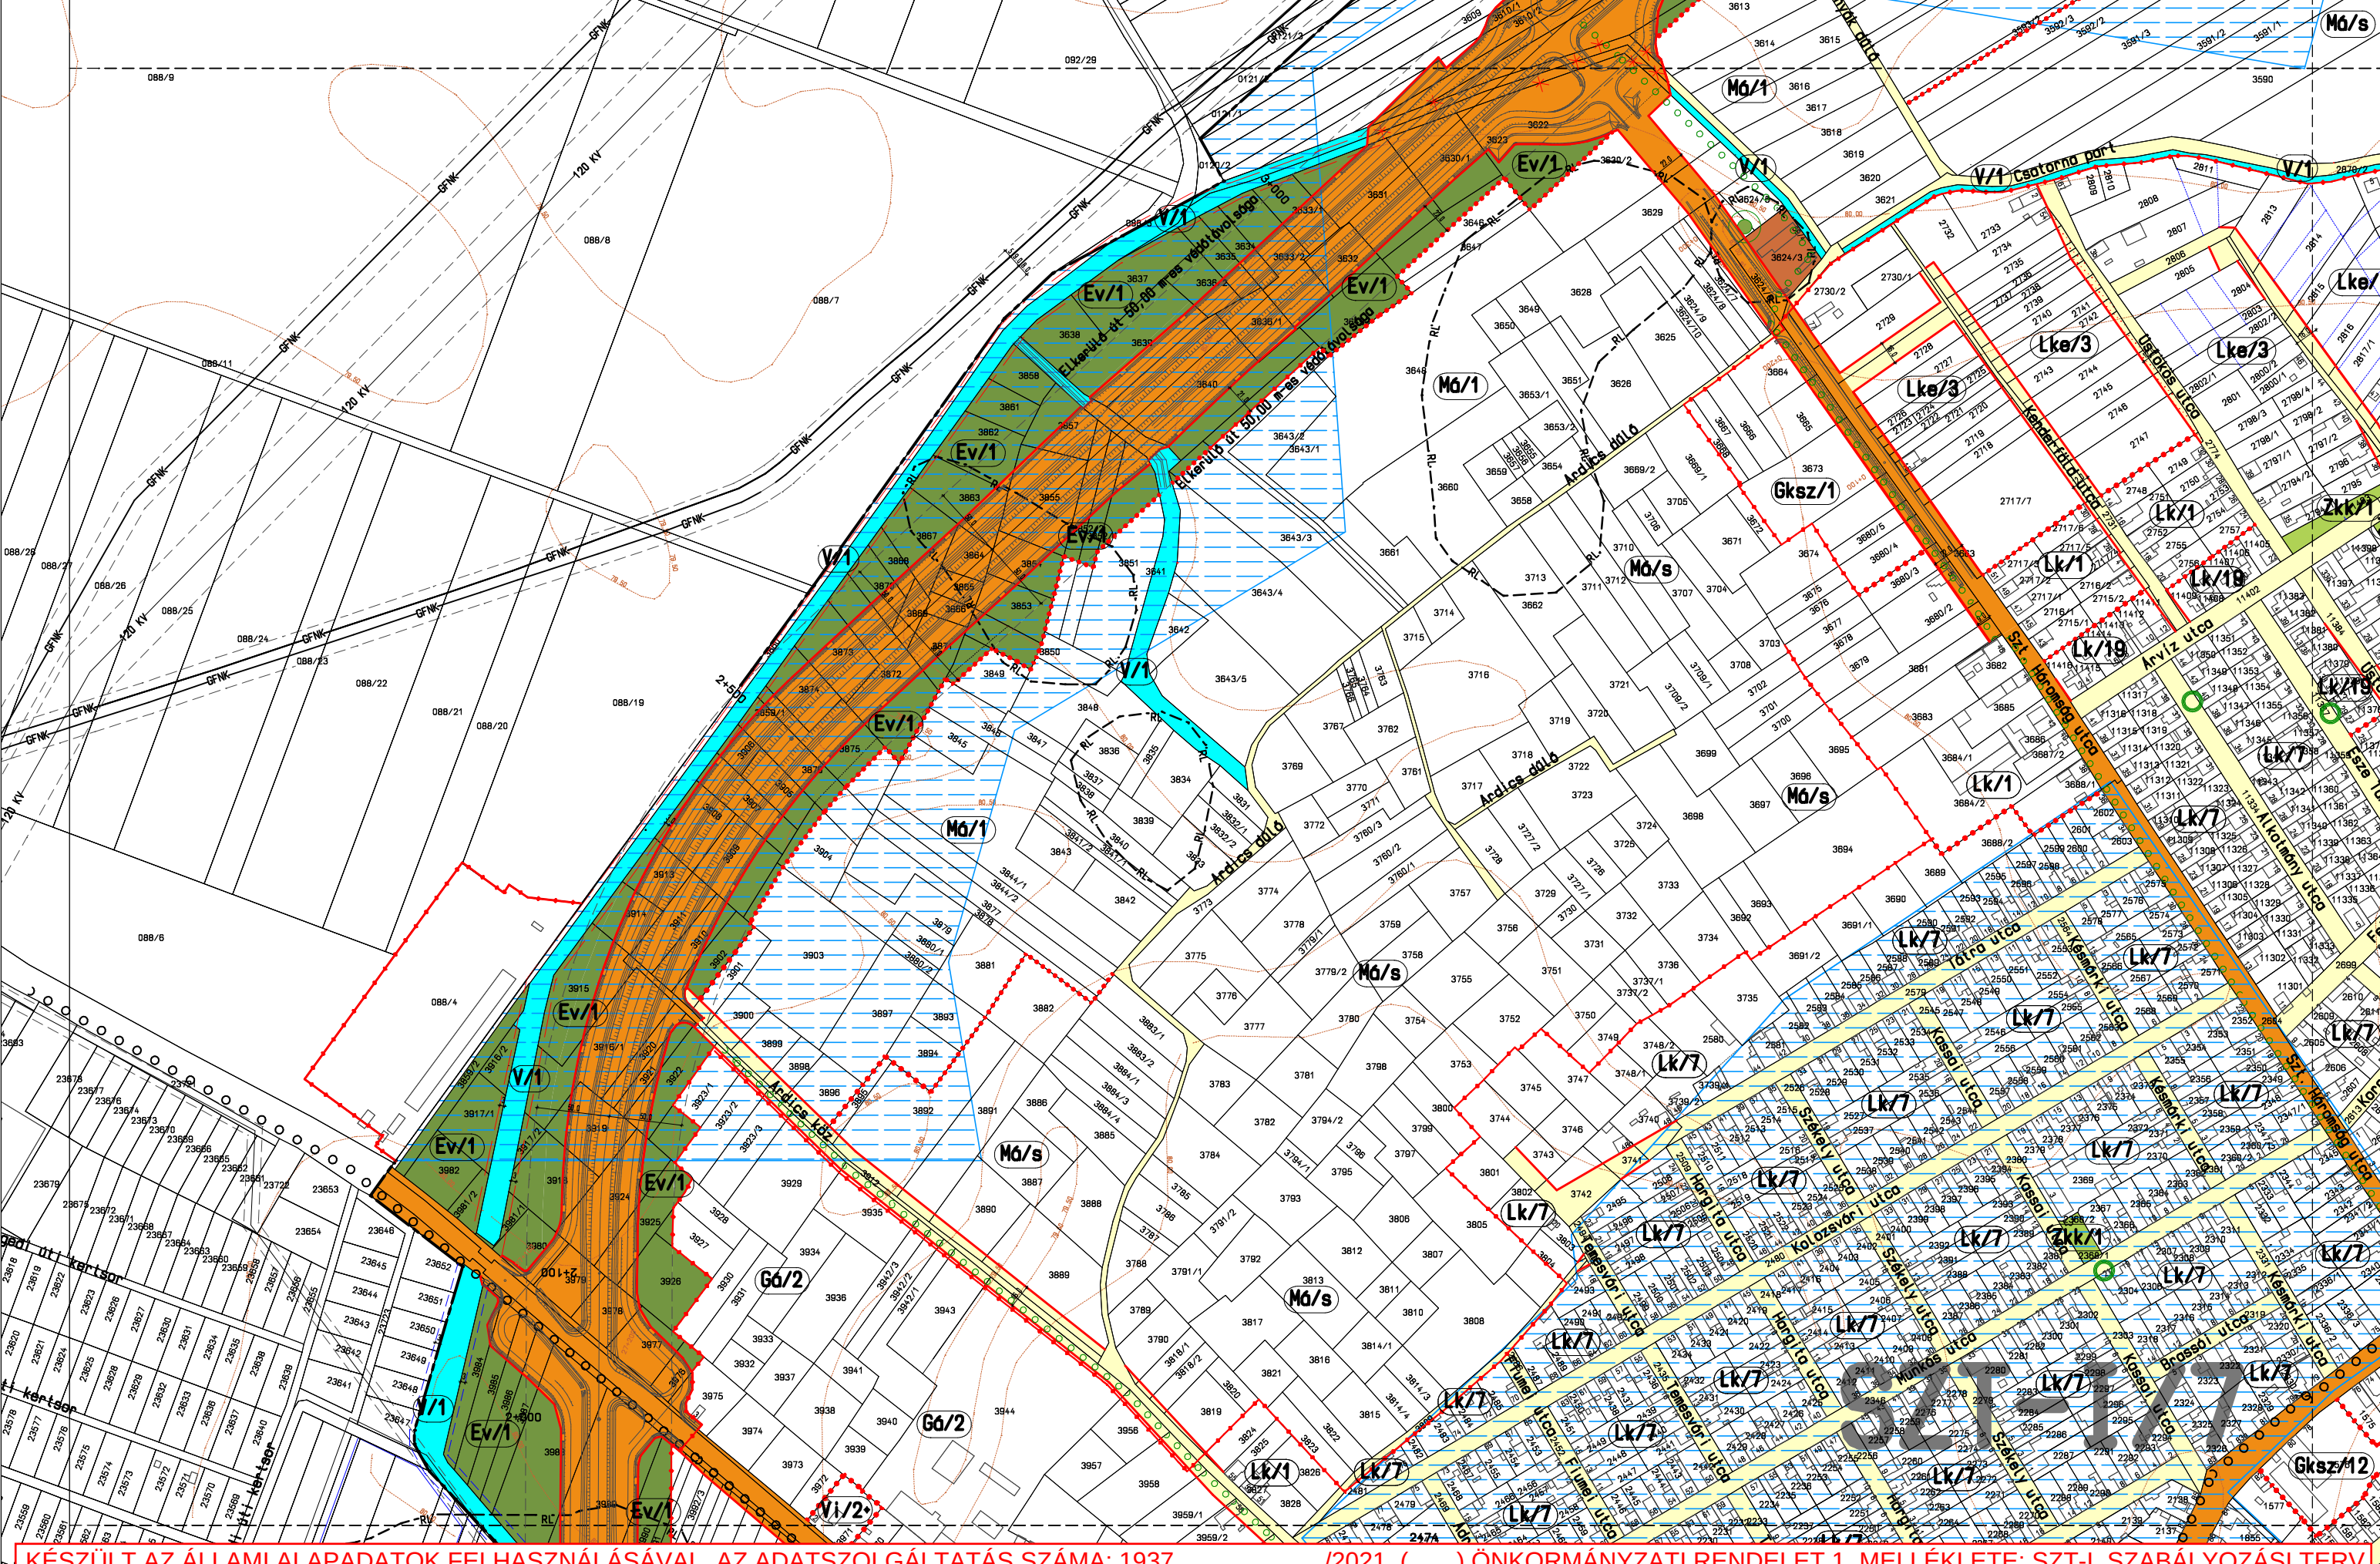

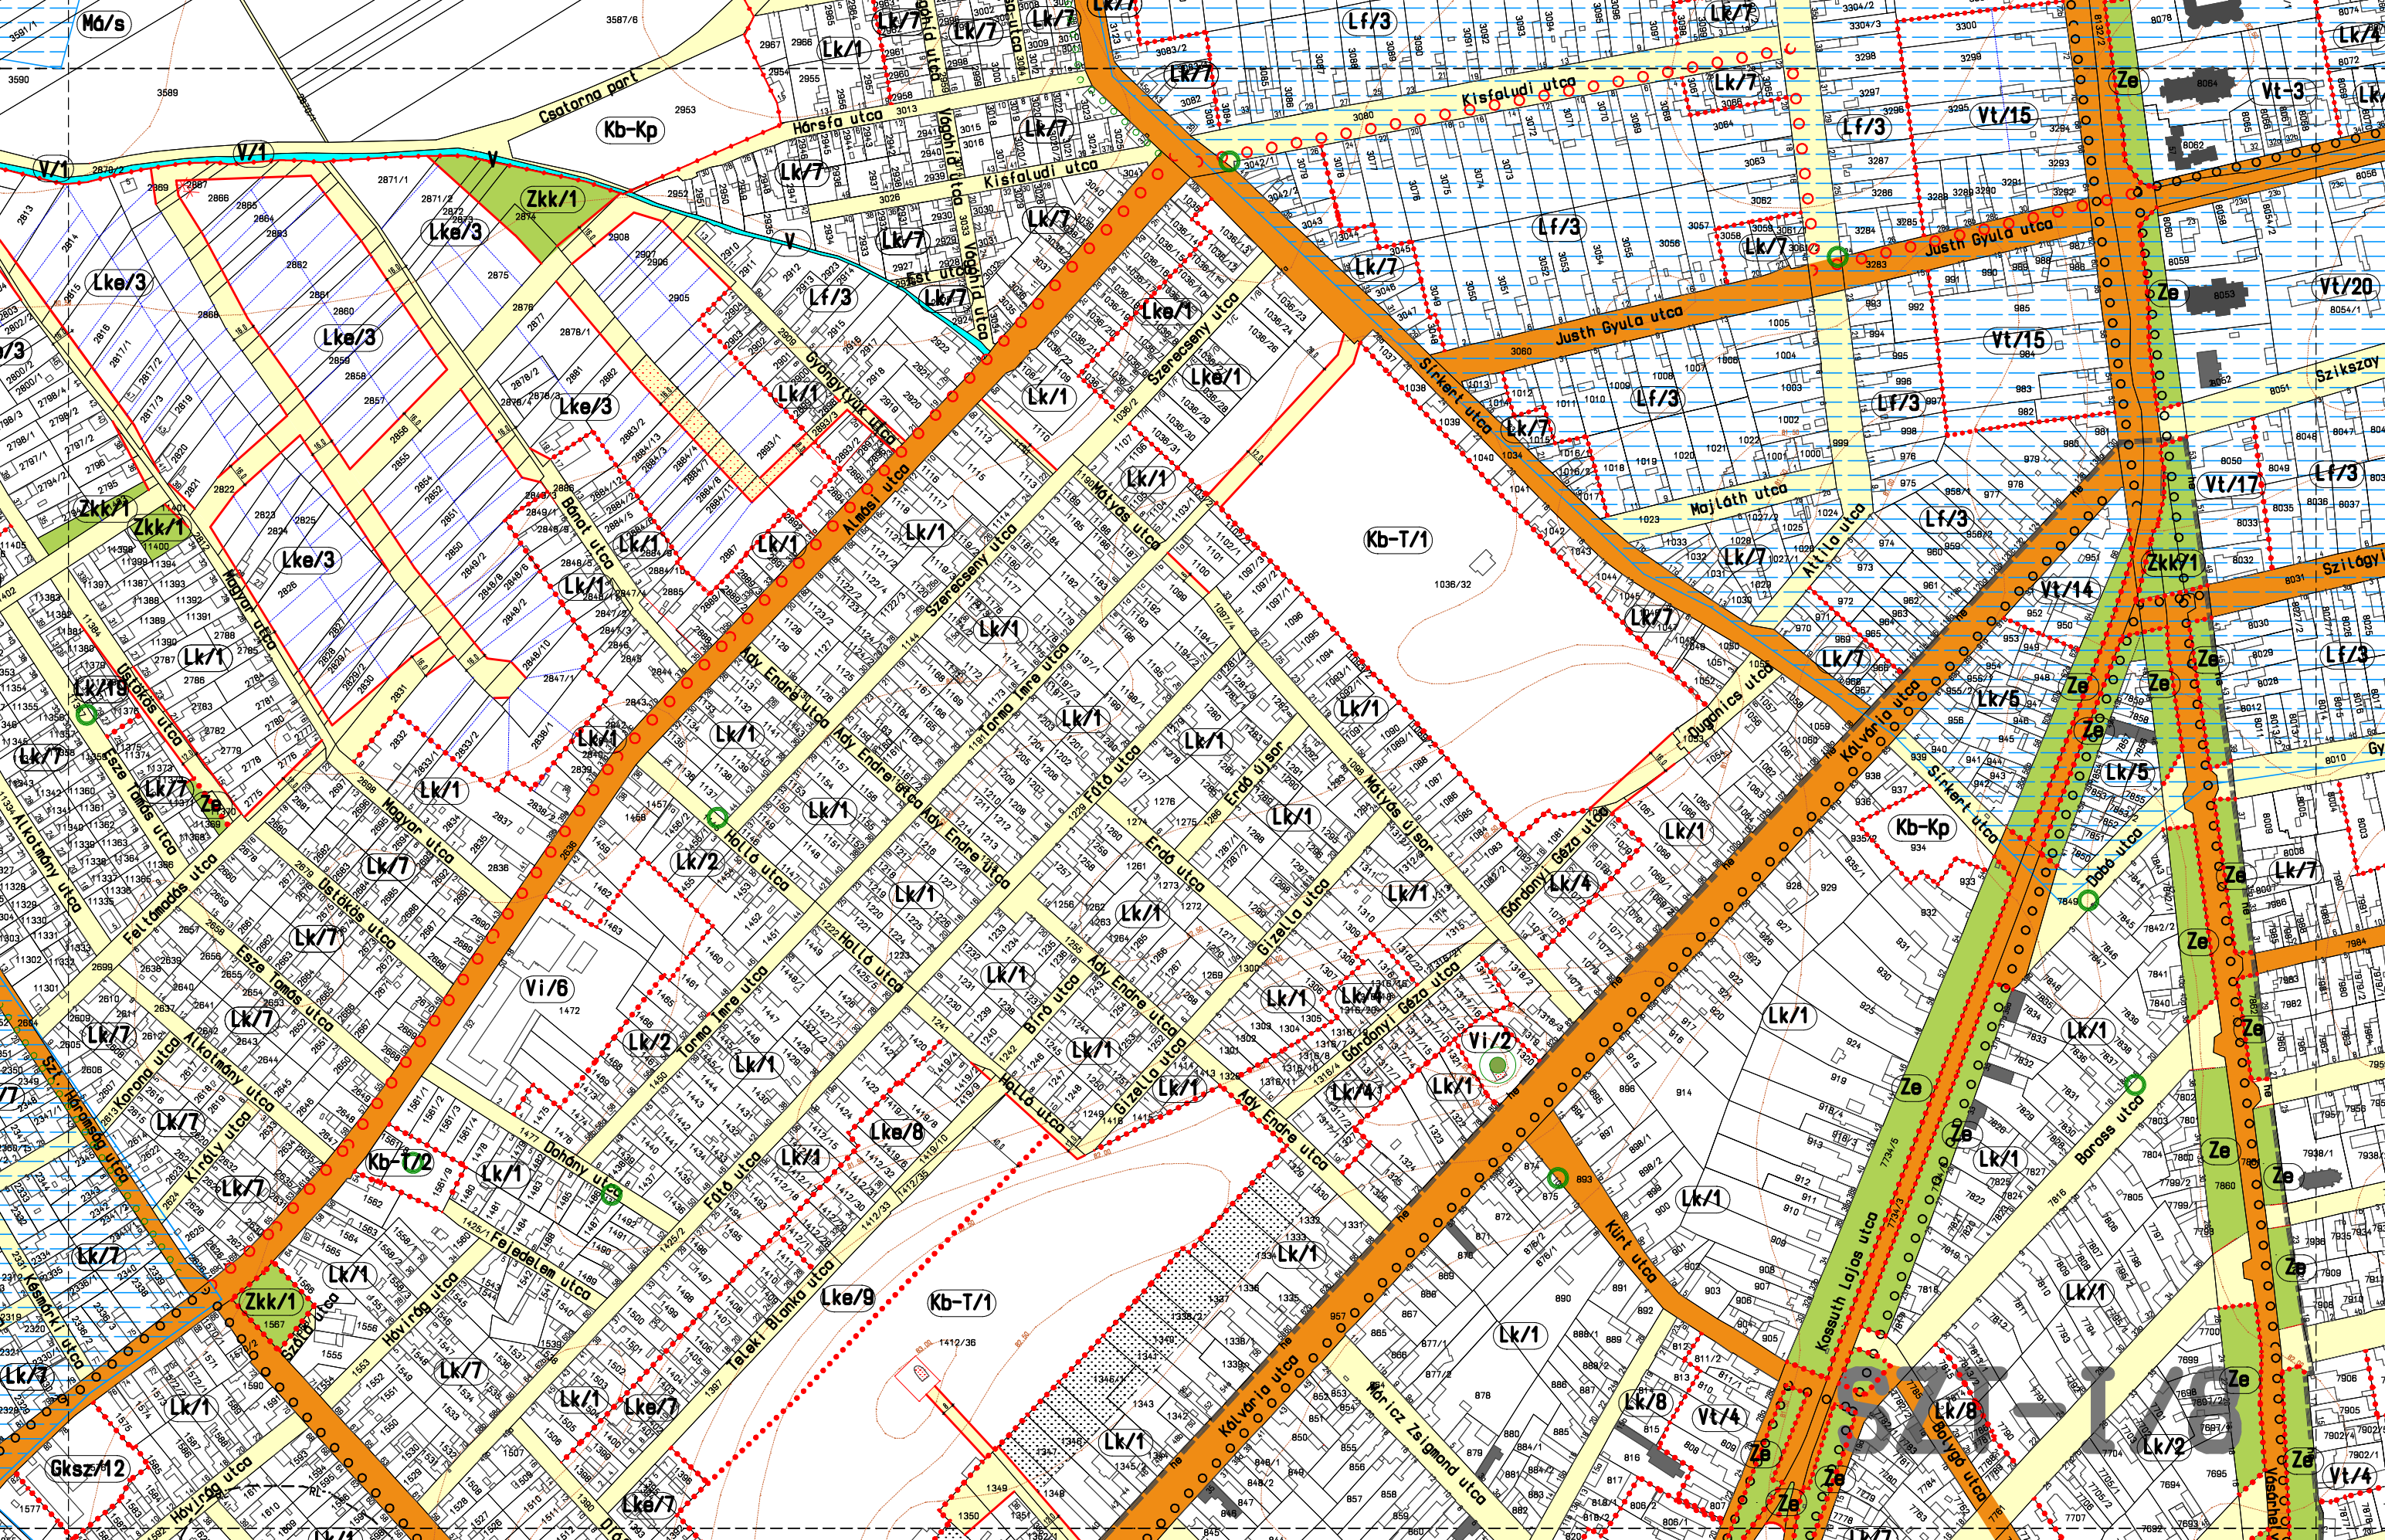


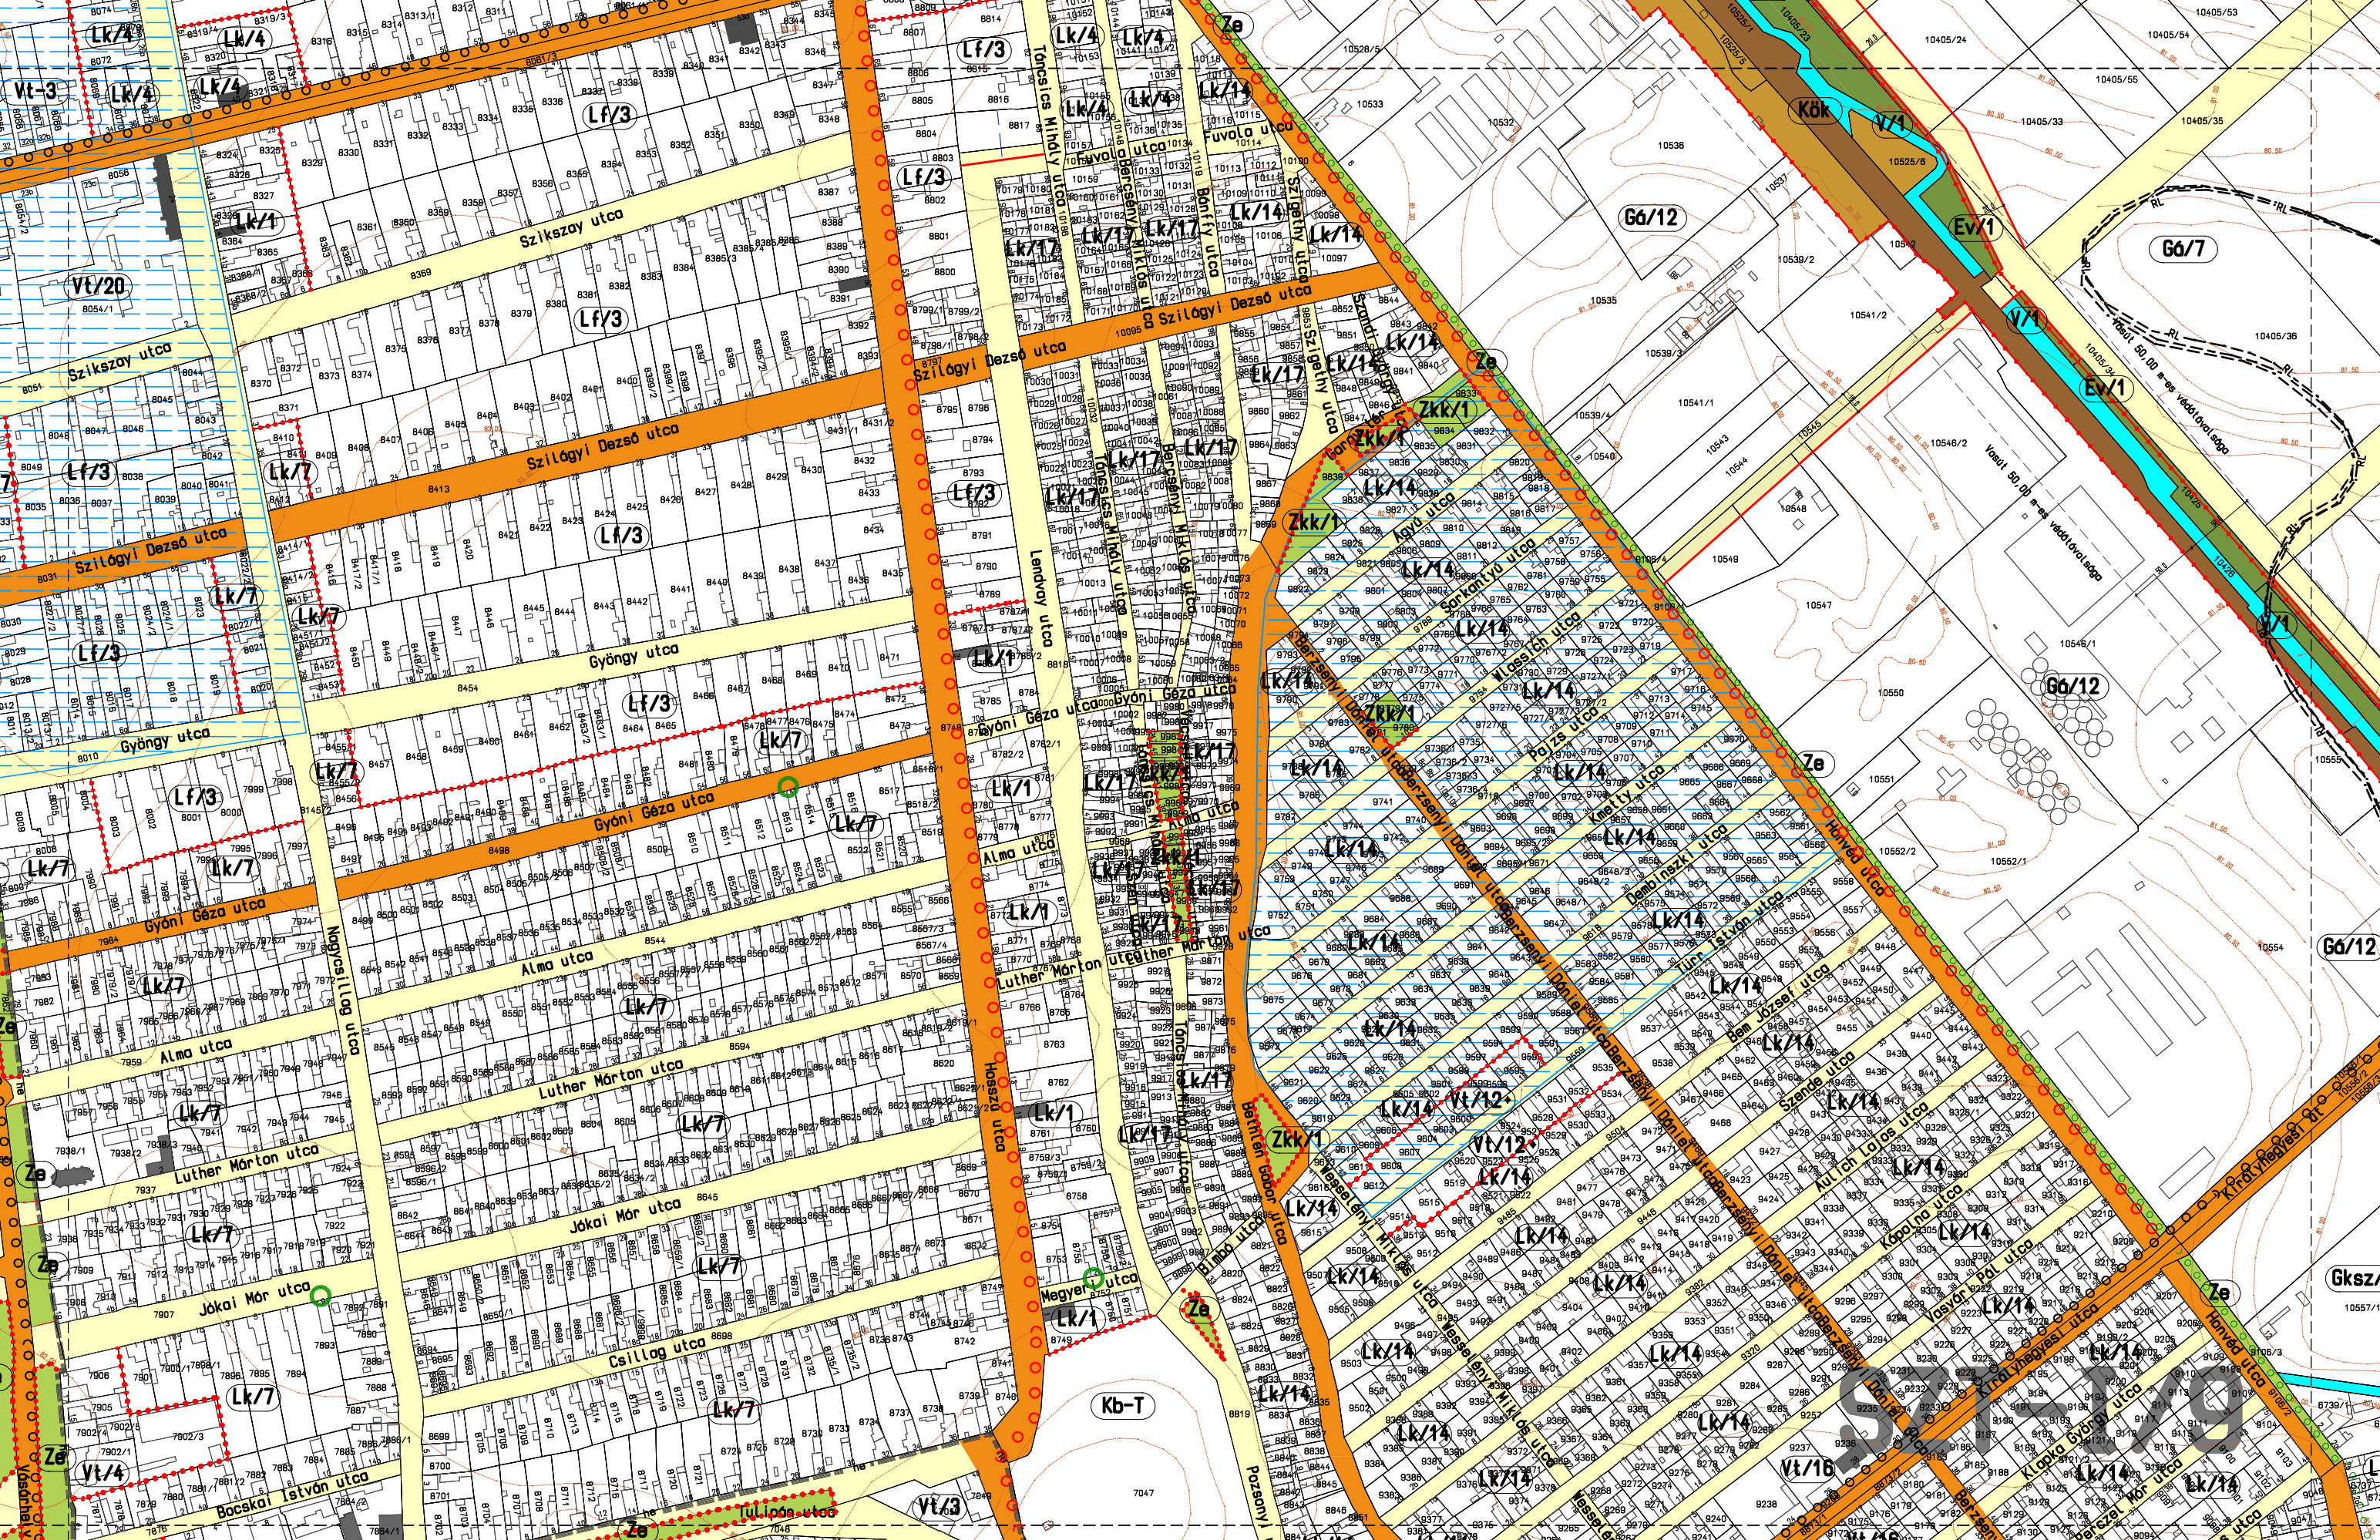


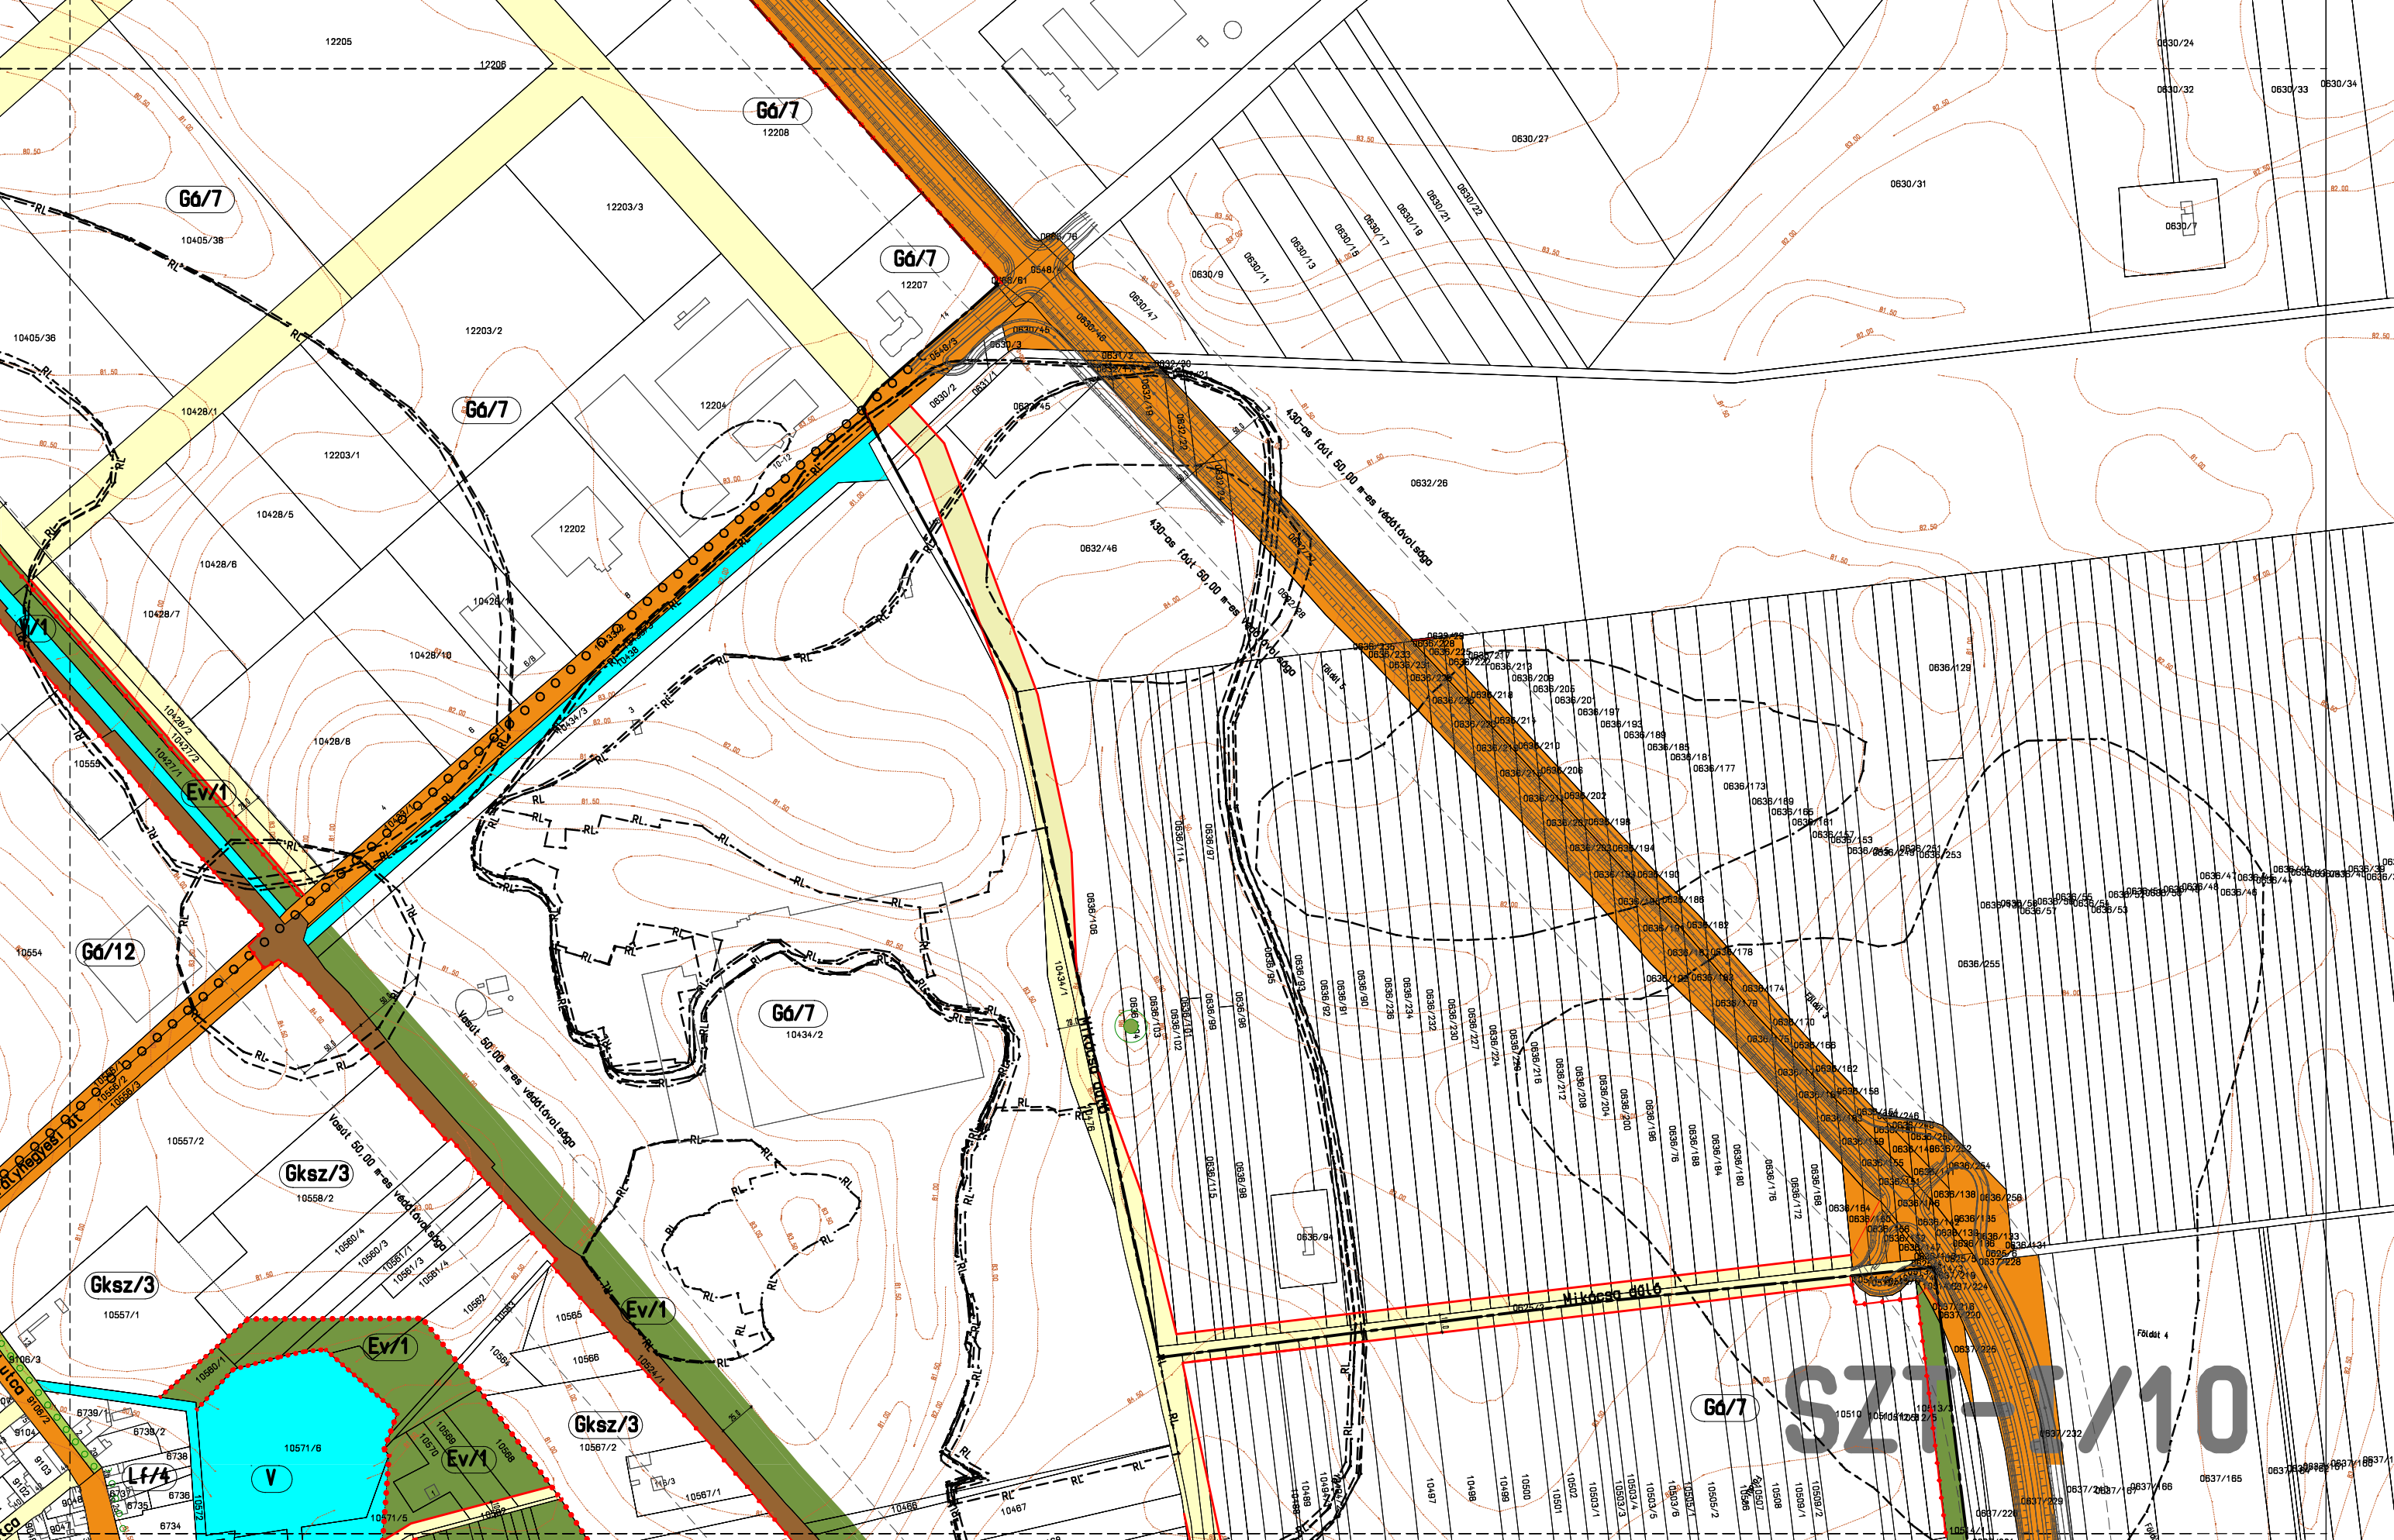

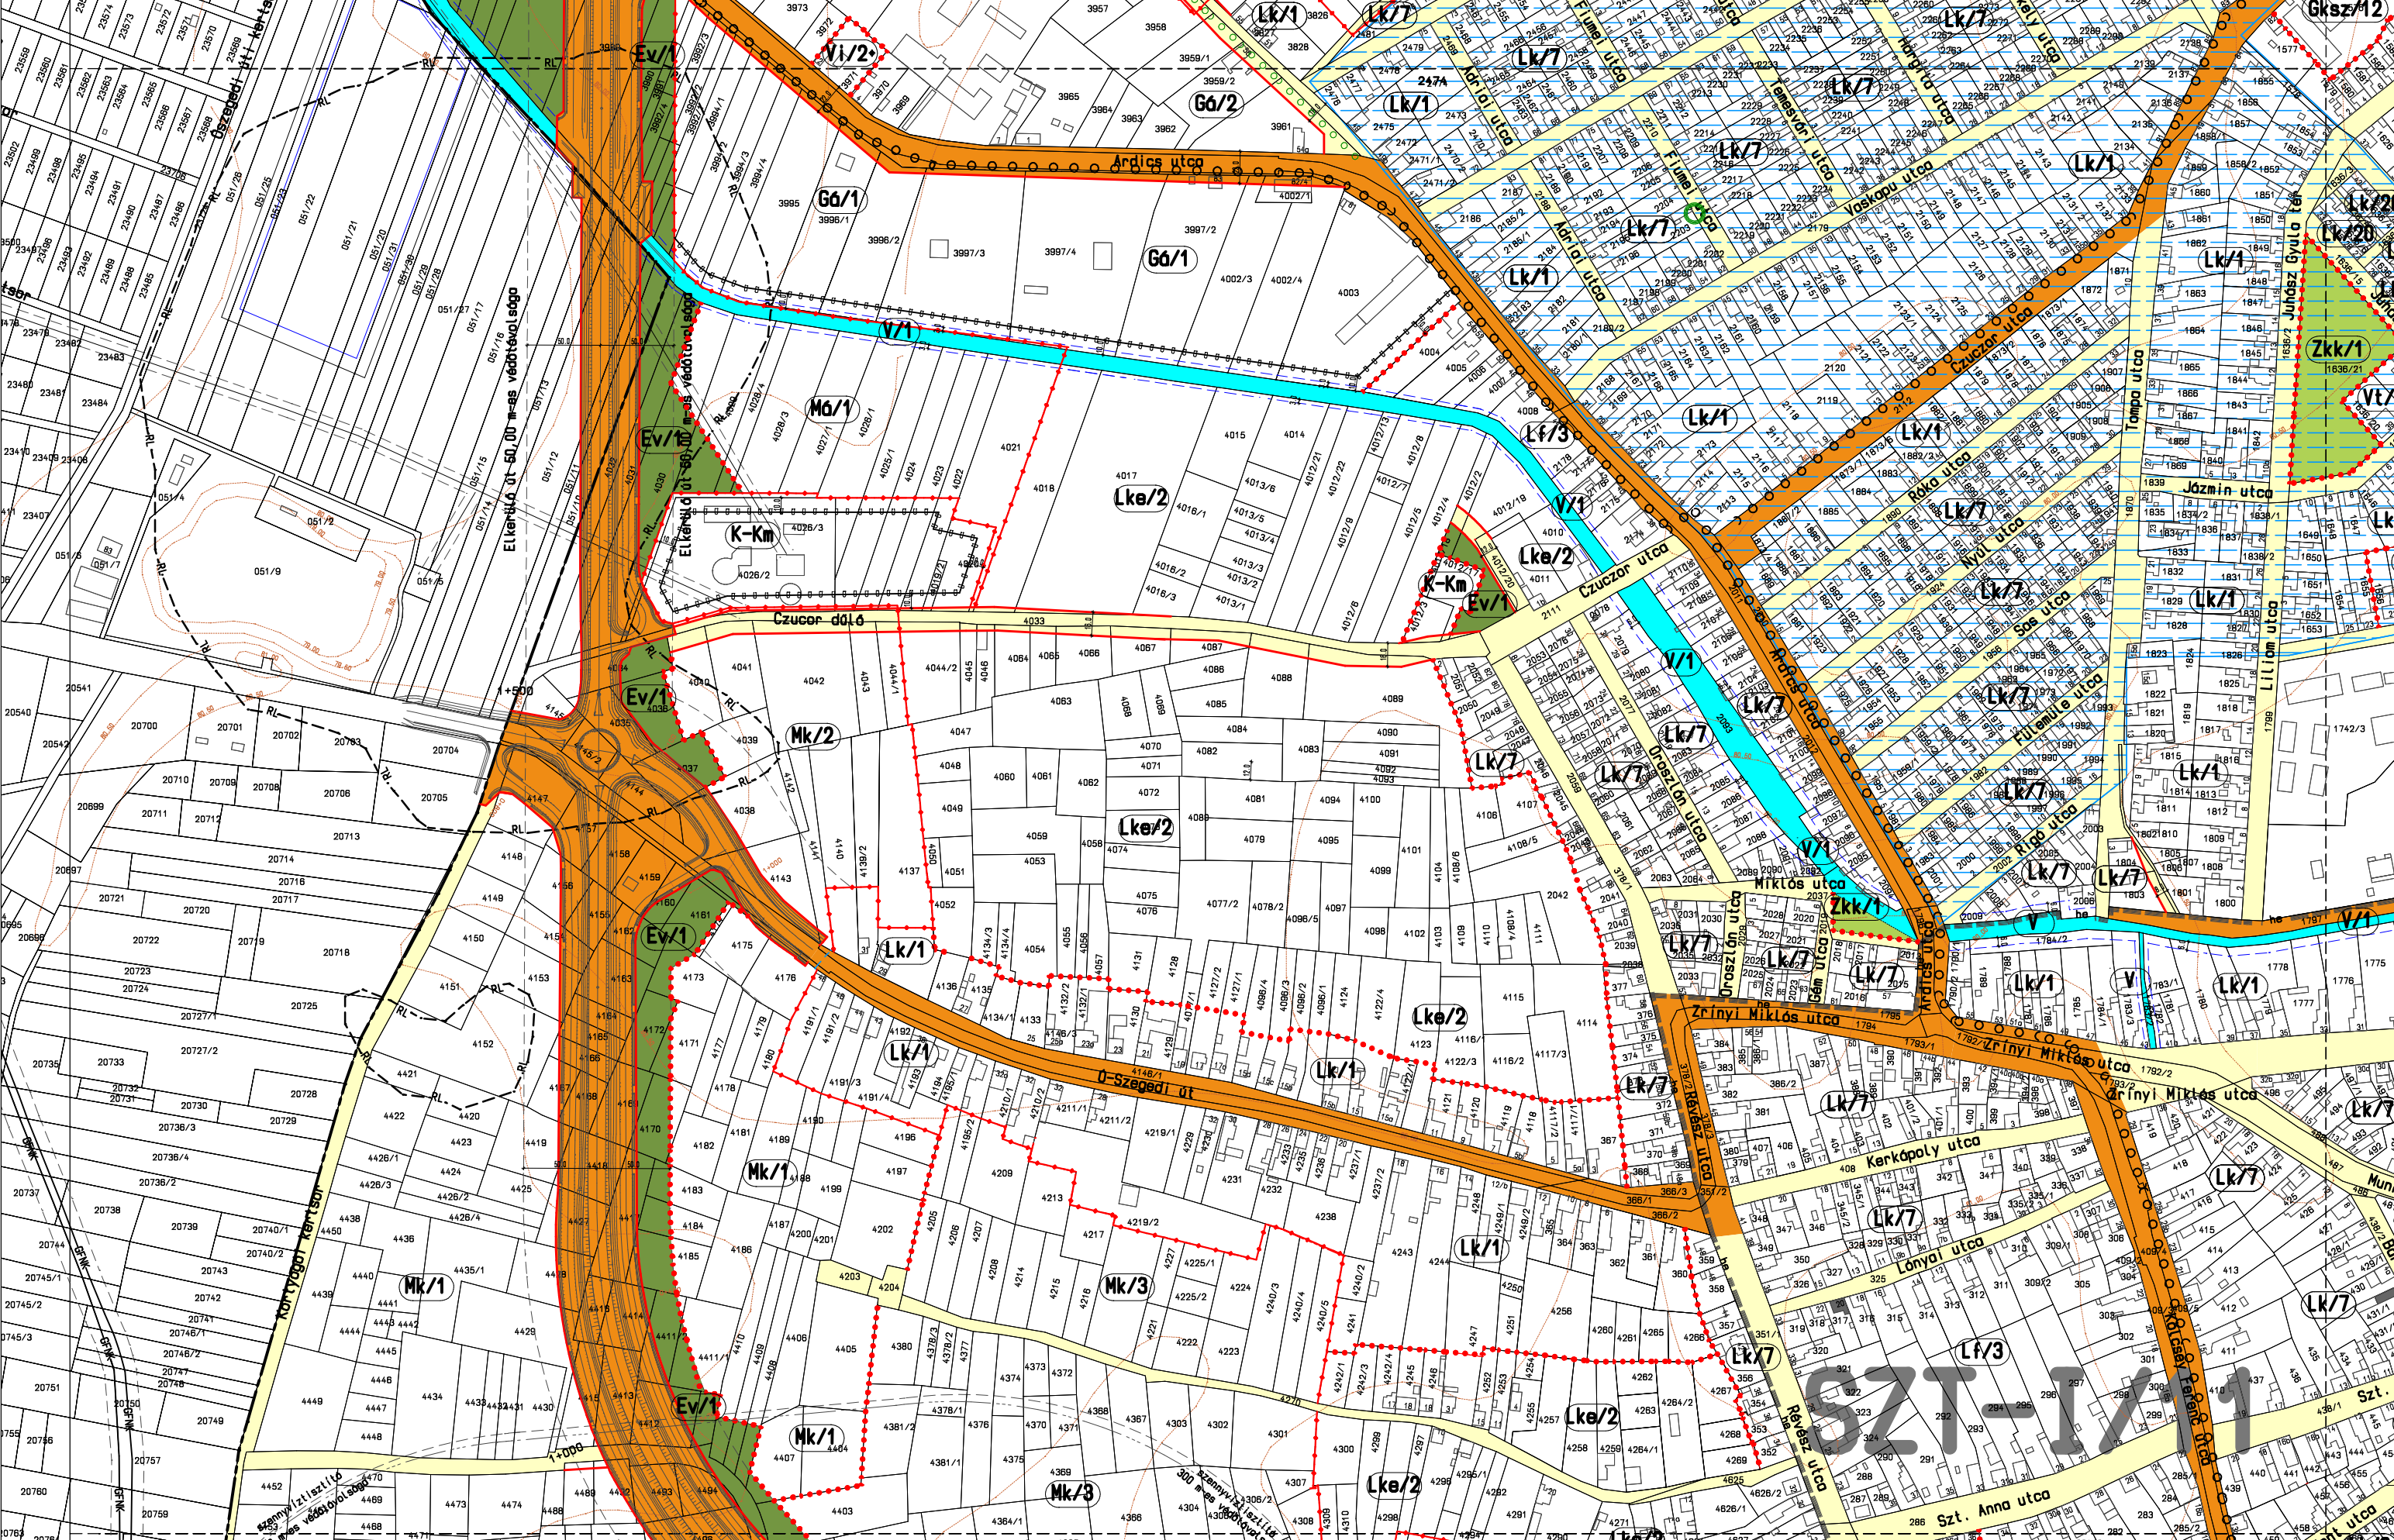




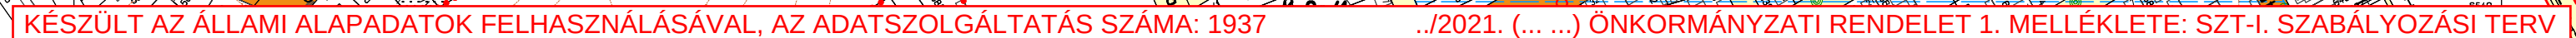


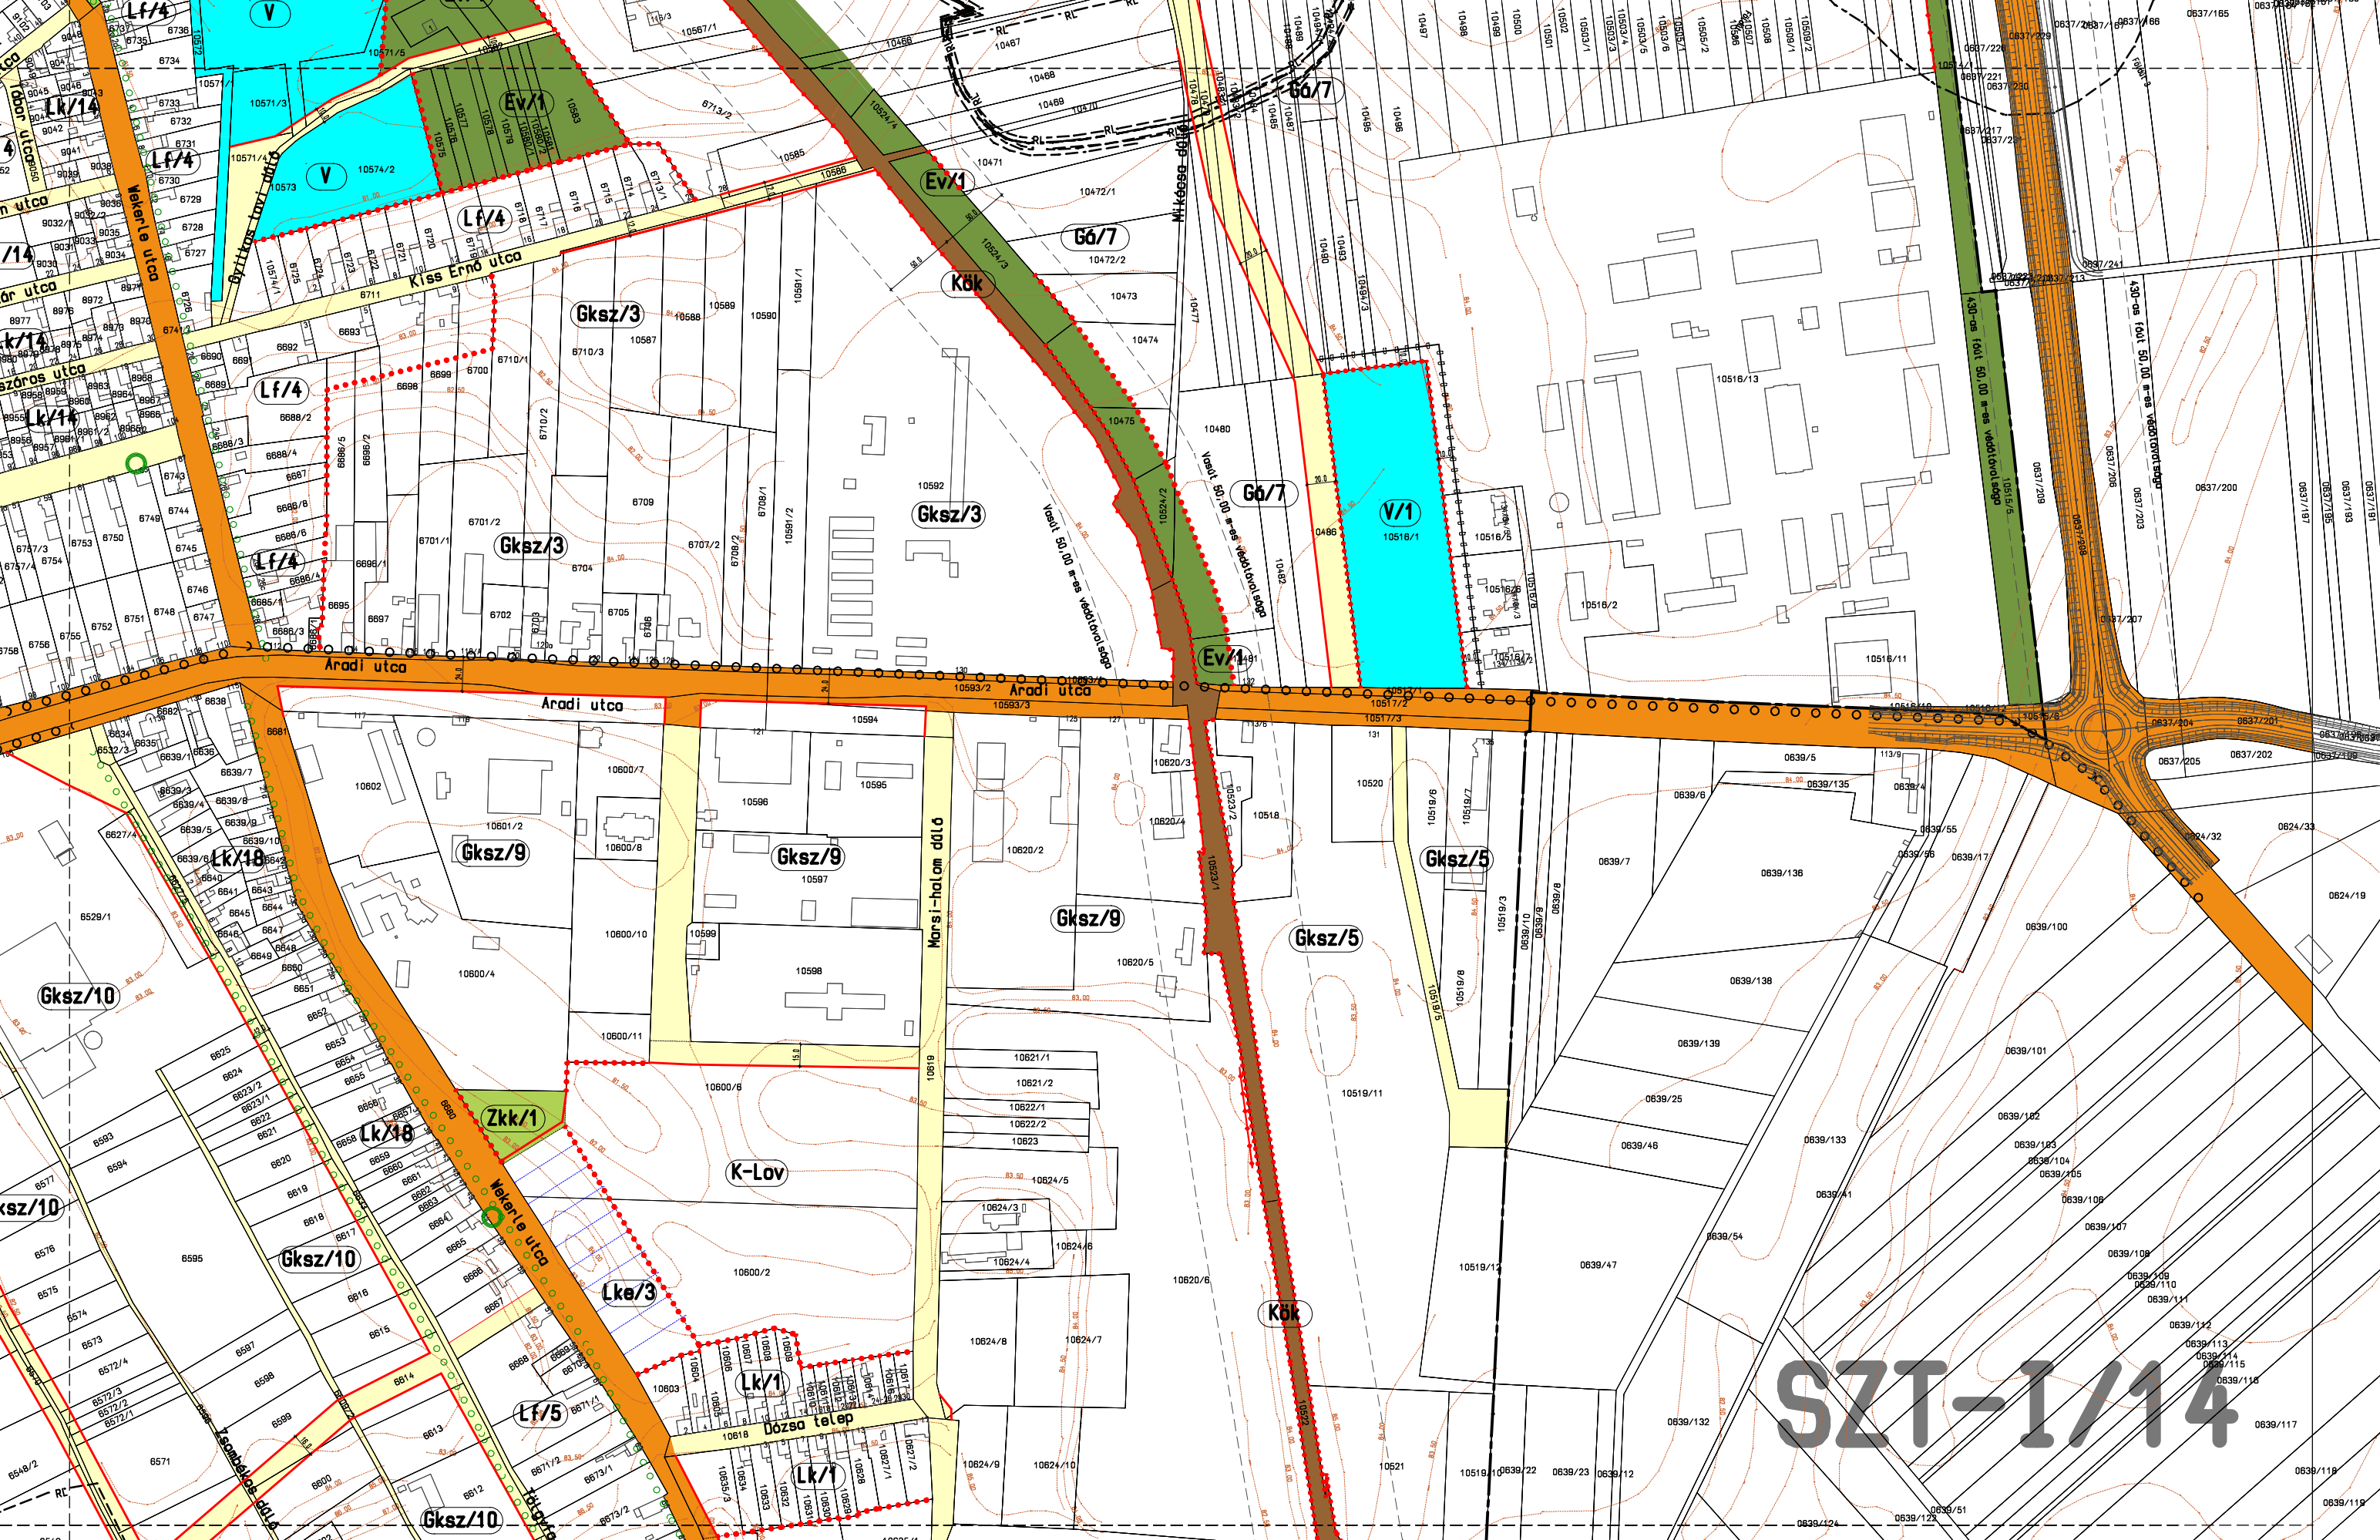


SZT-I/14

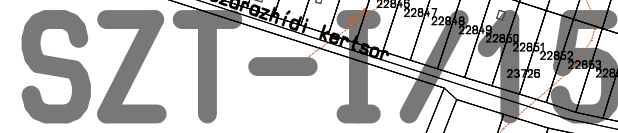



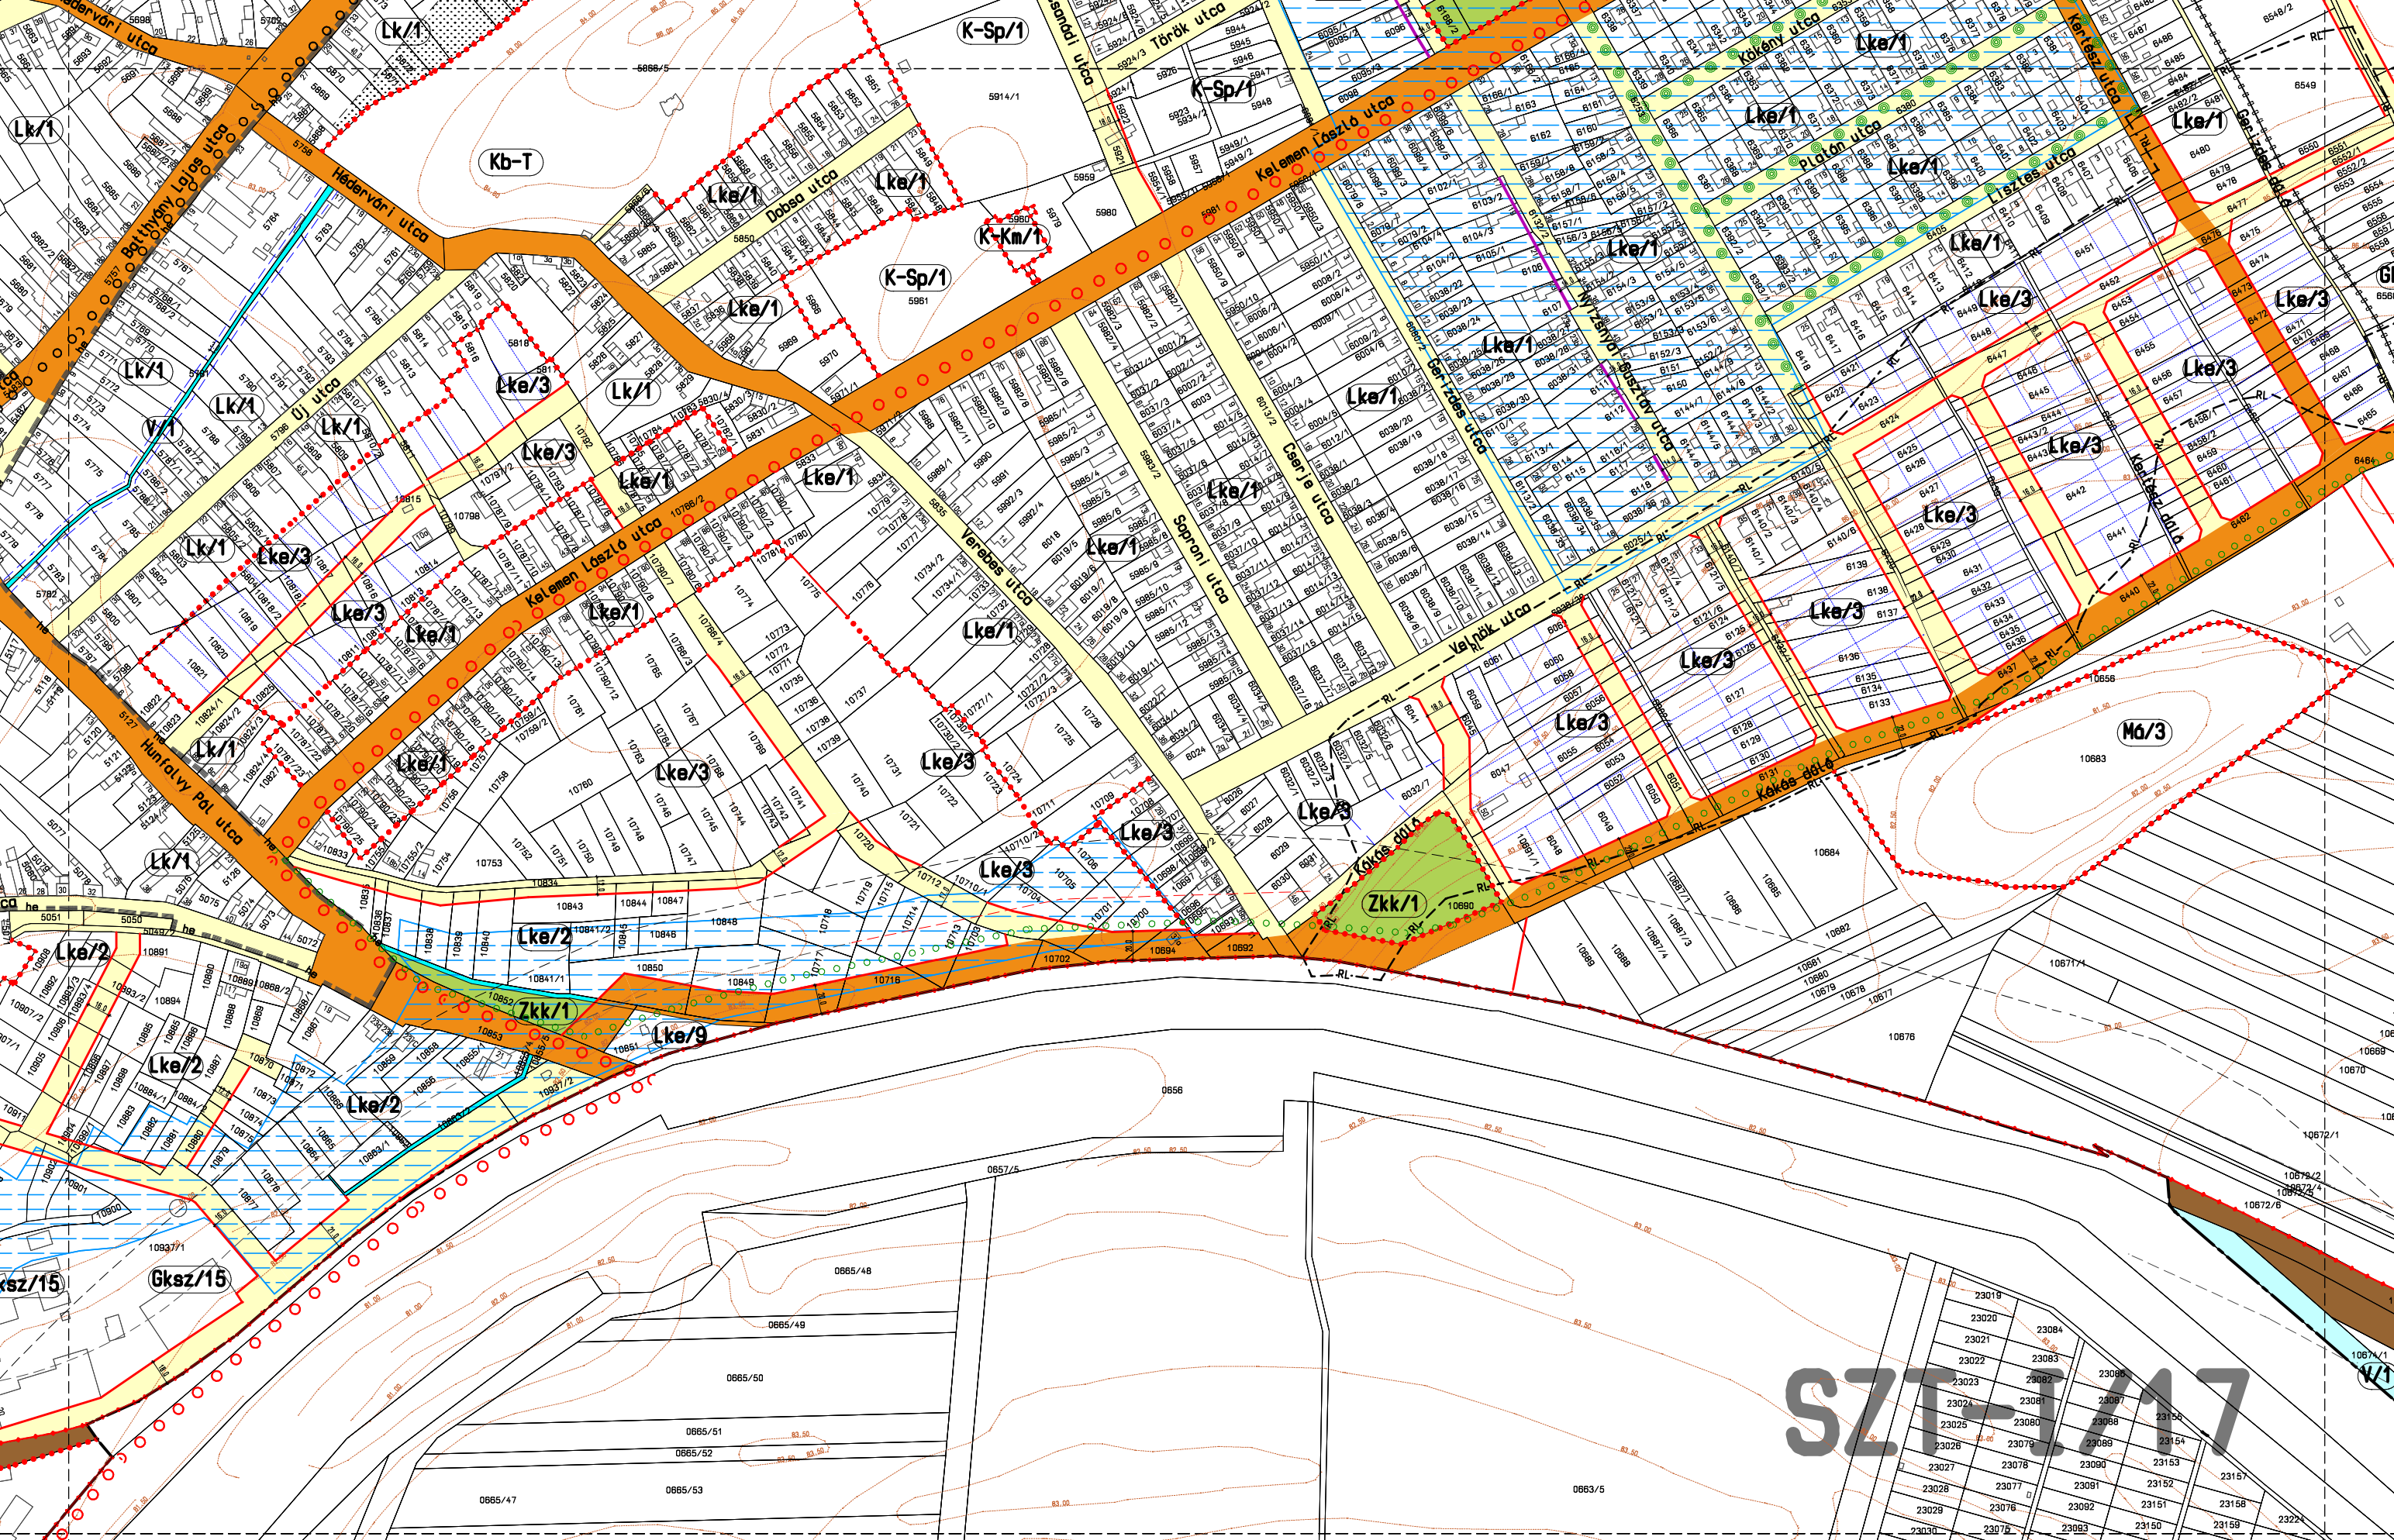

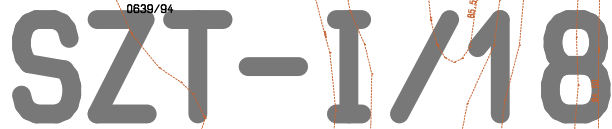



SZT-I/19

